



โครงการ

ปรับปรุงแผนกอุบัติเหตุ-ฉุกเฉิน

เจ้าของโครงการ

โรงพยาบาลปทุมธานี

ที่ตั้งโครงการ

7 ถนน ปทุมธานี – ลาดหลุมแก้ว ตำบล บางปรอก อำเภอ เมืองปทุมธานี ปทุมธานี 12000

ARCHITECTURE

DRAWING	NO.	DRAWING NAME.
AR-01		สารบัญแบบ
AR-02		สัญลักษณ์แบบสถาปัตยกรรม
AR-03		แปลนรื้อถอน ชั้นที่ 1
AR-04		แปลนรื้อถอน ชั้นที่ 2
AR-05		แปลนบอกชื่อห้องและระยะ ชั้นที่ 1
AR-06		แปลนบอกชื่อห้องและระยะ ชั้นที่ 2
AR-07		แปลนแสดงสัญลักษณ์ ชั้นที่ 1
AR-08		แปลนแสดงสัญลักษณ์ ชั้นที่ 2
AR-09		แปลนแสดงสัญลักษณ์วัสดุโครงสร้างผนังชั้นที่ 1
AR-10		แปลนแสดงสัญลักษณ์วัสดุโครงสร้างผนังชั้นที่ 2
AR-11		แปลนแสดงวัสดุปูพื้น ชั้นที่ 1
AR-12		แปลนแสดงวัสดุปูพื้น ชั้นที่ 2
AR-13		แปลนแสดงฝ้าเพดาน ชั้นที่ 1
AR-14		แปลนแสดงฝ้าเพดาน ชั้นที่ 2
AR-15		แปลนแสดงตำแหน่งเฟอร์นิเจอร์ BUILT-IN ชั้นที่ 1
AR-16		แปลนแสดงตำแหน่งเฟอร์นิเจอร์ BUILT-IN ชั้นที่ 2
AR-17		แปลนแสดงตำแหน่งเฟอร์นิเจอร์ LOOSE FURNITURE ชั้นที่ 1
AR-18		แปลนแสดงตำแหน่งเฟอร์นิเจอร์ LOOSE FURNITURE ชั้นที่ 2
AR-19		รูปด้าน A,B,C,D
AR-20		รูปด้าน E,F,G,H,I,J,K
AR-21		แบบขยายประตู
AR-22		แบบขยายประตู
AR-23		แบบขยายประตู
AR-24		แบบขยายหน้าต่าง
AR-25		แบบวัสดุห้องล้างตัว
AR-26		แบบโครงสร้างหลังคา+หลังคา ห้องล้างตัว
AR-27		แบบรูปตัด แบบขยาย ห้องล้างตัว
AR-28		แบบแปลนทางลาด แบบรูปด้าน แบบรูปตัด
AR-29		แบบขยายห้องน้ำ Staff
AR-30		แบบขยายห้องน้ำ ผู้ป่วยและห้องซักล้าง

INTERIOR DRAWING

DRAWING	NO.	DRAWING NAME.
IN-01		แบบขยายผนังตกแต่ง WD01
IN-02		แบบขยายผนังตกแต่ง WD02
IN-03		แบบขยายผนังตกแต่ง WD03
IN-04		แบบขยายผนังตกแต่ง WD04
IN-05		แบบขยายผนังตกแต่ง WD05
IN-06		แบบขยายผนังตกแต่ง WD06
IN-07		แบบขยายเฟอร์นิเจอร์ B01
IN-08		แบบขยายเฟอร์นิเจอร์ B02
IN-09		แบบขยายเฟอร์นิเจอร์ B03a
IN-10		แบบขยายเฟอร์นิเจอร์ B03b
IN-11		แบบขยายเฟอร์นิเจอร์ B04
IN-12		แบบขยายเฟอร์นิเจอร์ B05a,b
IN-13		แบบขยายเฟอร์นิเจอร์ B06
IN-14		แบบขยายเฟอร์นิเจอร์ B07
IN-16		แบบขยายเฟอร์นิเจอร์ B08
IN-18		แบบขยายเฟอร์นิเจอร์ B09
IN-19		แบบขยายเฟอร์นิเจอร์ B10
IN-20		แบบขยายเฟอร์นิเจอร์ B11
IN-21		แบบขยายเฟอร์นิเจอร์ B12
IN-22		แบบขยายเฟอร์นิเจอร์ B13
IN-23		แบบขยายเฟอร์นิเจอร์ B14
IN-24		แบบขยายเฟอร์นิเจอร์ B15
IN-25		แบบขยายเฟอร์นิเจอร์ B16
IN-26		แบบขยายเฟอร์นิเจอร์ B17

ELECTRICAL DRAWING

DRAWING	NO.	DRAWING NAME.
EE-01		สารบัญแบบและสัญลักษณ์ประกอบแบบ ไฟฟ้า
EE-02		แบบแสดง Single Line Diagram
EE-03		แบบแสดง ตารางโหลด ELP, ELPA
EE-04		แบบแปลนชั้น 1 แสดงระบบเมนไฟฟ้าและระบบไฟฟ้าจ่ายเครื่องปรับอากาศ
EE-05		แบบแปลนชั้น 1 แสดงระบบไฟฟ้าแสงสว่าง ระบบแสงสว่างฉุกเฉินและป้ายหนีไฟ
EE-06		แบบแปลนชั้น 1 แสดงระบบตัวรับไฟฟ้า
EE-07		แบบแปลนชั้น 1 งานระบบสัญญาณอินเตอร์เน็ต โทรศัพท์ และ Central Monitor
EE-08		แบบแปลนชั้น 1 แสดงระบบเสียงประกาศเรียก
EE-09		แบบแปลนชั้น 1 แสดงระบบโทรทัศน์วงจรปิด
EE-10		แบบแปลนชั้น 1 แสดงระบบแจ้งเหตุเพลิงไหม้
EE-11		COMBINE CEILING ชั้น 1
EE-12		แบบแปลนชั้น 2 แสดงระบบไฟฟ้าแสงสว่าง ระบบแสงสว่างฉุกเฉินและป้ายหนีไฟ
EE-13		แบบแปลนชั้น 2 แสดงระบบตัวรับไฟฟ้า
EE-14		แบบแปลนชั้น 2 งานระบบสัญญาณอินเตอร์เน็ตและควบคุมการเข้า-ออก
EE-15		แบบแปลนชั้น 2 แสดงระบบโทรศัพท์
EE-16		แบบแปลนชั้น 2 แสดงระบบเสียงประกาศเรียก
EE-17		แบบแปลนชั้น 2 แสดงระบบแจ้งเหตุเพลิงไหม้
EE-18		แบบแปลนชั้น 2 ระบบไฟฟ้าจ่ายเครื่องปรับอากาศ
EE-19		ตัวอย่างรายละเอียดทั่วไป-1
EE-20		ตัวอย่างรายละเอียดทั่วไป-2

AIR CONDITION DRAWING

DRAWING	NO.	DRAWING NAME.
AC-01		สารบัญและสัญลักษณ์ประกอบแบบระบบปรับอากาศ
AC-02		ตารางเครื่องปรับอากาศ SPLIT TYPE
AC-03		ตารางเครื่องพัดลมเดิมอากาศ
AC-04		ตารางเครื่องพัดลมระบายอากาศ
AC-05		ตารางเครื่องปรับอากาศและระบายอากาศห้องแยกโรค
AC-06		AIR FLOW DIAGRAM ห้องแยกโรค
AC-07		PIPING DIAGRAM & PANEL BOARD SCHEDULEห้องแยกโรค
AC-08		DDC CONTROL PI DIAGRAM ห้องแยกโรค
AC-09		แปลนท่อน้ำยาระบบปรับอากาศSPLIT TYPE ชั้นที่1
AC-10		แปลนท่อน้ำยาระบบปรับอากาศSPLIT TYPE ชั้นที่2
AC-11		แปลนท่อน้ำทิ้งระบบปรับอากาศSPLIT TYPE ชั้นที่1
AC-12		แปลนท่อน้ำทิ้งระบบปรับอากาศSPLIT TYPE ชั้นที่2
AC-13		แปลนท่อลมระบบปรับอากาศและระบายอากาศ ชั้นที่1
AC-14		แปลนท่อลมระบบปรับอากาศและระบายอากาศ ชั้นที่2
AC-15		รายละเอียดประกอบการติดตั้ง 1
AC-16		รายละเอียดประกอบการติดตั้ง 2
AC-17		รายละเอียดประกอบการติดตั้ง 3
AC-18		รายละเอียดประกอบการติดตั้ง 4

SANITARY DRAWING

DRAWING	NO.	DRAWING NAME.
SN-01		สารบัญและสัญลักษณ์ประกอบแบบ สุขาภิบาล
SN-02		แปลนท่อน้ำประปา ชั้นที่ 1
SN-03		แปลนท่อระบายอากาศและท่อน้ำทิ้ง ชั้นที่ 1
SN-04		แบบขยายการติดตั้งสุขภัณฑ์และอุปกรณ์

MEDICAL AIR GAS DRAWING

DRAWING	NO.	DRAWING NAME.
MG-01		สารบัญและสัญลักษณ์ประกอบแบบ
MG-02		แบบระบบท่อจ่ายแก๊สทางการแพทย์
MG-03		รายละเอียดประกอบการติดตั้งระบบก๊าซทางการแพทย์

PROJECT.ปรับปรุงแผนกอุบัติเหตุฉุกเฉิน

LOCATION.7 ถนน ปทุมธานี - ลาดหลุมแก้ว ตำบล บางปรอก อำเภอ เมืองปทุมธานี ปทุมธานี 12000

OWNER.โรงพยาบาลปทุมธานี

ARCHITECT.

INTERIOR.

STRUCTURAL ENGINEER.

MECHANICAL ENGINEER.

ELECTRICAL ENGINEER.

SANITARY ENGINEER.

ภาณุวัฒน์ นาคชัย

กานต์ กันตพงษ์

สุวิณา ธรรมะ

นิพนธ์ สายบัวงาม

สุทธิพันธ์ ป่านคำ

สิทธิชัย ศรีคง


ภ.สอ. 22126


สย. 14364


ภก. 32442

ภพท. 60852

ภก. 41647

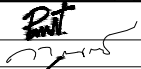

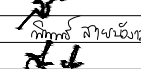

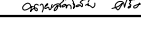

DRAWING TITLE.สารบัญแบบ

DRAW BY.

APPROVE BY.

DATE.12 / 05 / 2566

GENERAL NOTES.

DO NOT SCALE THIS DRAWING. USE FIGURED DIMENSIONS ONLY.
ใช้ค่าตัวเลขที่กำหนดไว้เท่านั้น ห้ามวัดระยะจากแบบ













REVISION.

No.	Description.	Date.

SCALE. NTS

DRAWING NO. AR-01

DRAWING SHEET. 01/100

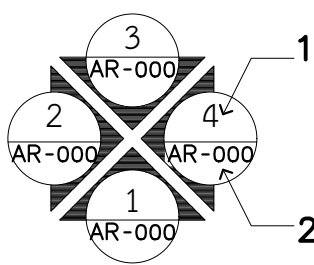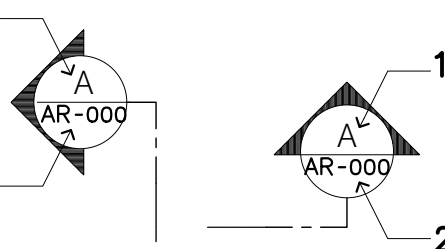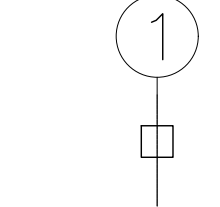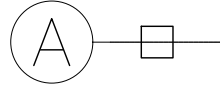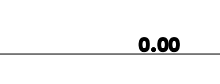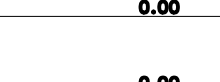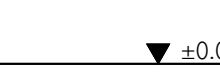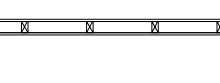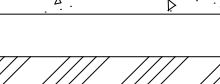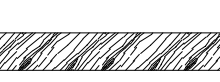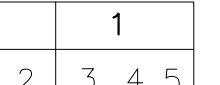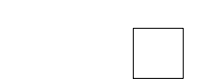สัญลักษณ์ประกอบแบบ	
สัญลักษณ์	ความหมาย
            	ทิศแสดงการมองรูปด้าน 1. แสดงชื่อรูปด้าน 2. แสดงแผ่นที่รูปด้านปรากฏ ทิศแสดงการมองรูปตัดอาคาร 1. แสดงชื่อรูปตัด 2. แสดงแผ่นที่รูปตัดปรากฏ แสดงตำแหน่งแนวกึ่งกลางเสาทางตั้ง ให้ใช้ตัวเลขเรียงลำดับไป แสดงตำแหน่งแนวกึ่งกลางเสาทางนอน ให้ใช้ตัวอักษรเรียงลำดับไป แสดงตำแหน่งศูนย์กลางถึงศูนย์กลาง แสดงตำแหน่งศูนย์กลางถึงริม แสดงระยะตำแหน่งริมถึงริม แสดงระดับพื้นในรูปตัด, รูปด้าน แสดงผนังก่ออิฐ แสดงเหล็ก, โลหะ แสดงแนวตัดผนังก่ออิฐ แสดงผนังเบา แสดงผิววัสดุเป็นคอนกรีต แสดงผิววัสดุเป็นกระเบื้อง แสดงผิววัสดุเป็นไม้ แสดงสัญลักษณ์ดินในรูปตัด
    	1. ชื่อห้อง 2. ระดับพื้น 3. วัสดุพื้น 4. วัสดุฝ้า 5. ระดับฝ้า แสดงสัญลักษณ์พื้นและวัสดุพื้น แสดงสัญลักษณ์ผนังและวัสดุผนัง แสดงสัญลักษณ์ฝ้าและวัสดุฝ้า แสดงสัญลักษณ์ประตูและเบอร์ดอร์ประตู แสดงสัญลักษณ์หน้าต่างและเบอร์ดอร์หน้าต่าง

สารบัญแบบวัสดุ						วัสดุเฟอร์นิเจอร์	
	สัญลักษณ์	รายละเอียด	ผลิตภัณฑ์	รุ่น	สี	สัญลักษณ์	รายละเอียด
พื้น						ลามิเนต	
	F0	พื้นเดิม				LA-01	แผ่นลามิเนต สีขาวด้าน
	F1	กระเบื้องยาง สีเทา				LA-02	แผ่นลามิเนต สีขาวกึ่งเงา
	F2	กระเบื้องยาง สีฟ้า				LA-03	แผ่นลามิเนต ลายไม้
	F3	กระเบื้องยาง สีแดง				LA-04	แผ่นลามิเนต สีฟ้า
	F4	กระเบื้องยาง สีครีม				LA-05	ลามิเนตสีขาว ด้าน (ภายในตู้)
	F5	กระเบื้องยาง สีส้ม				LA-06	ลามิเนตสีขาว กึ่งเงา ความหนา 3 มม. คุณสมบัติ มีความแข็งแรงกว่าคอมแพคลามิเนต ทนแรงกระแทก ป้องกันรอยขีดข่วน ไม่แตกไม่หัก ตลอดอายุการใช้งาน ไม่ติดไฟ ป้องกันไวรัสและแบคทีเรีย
	F6	กระเบื้องยาง ลายไม้					
	F7	พื้น ค.ส.ล. ปูกระเบื้อง 60x60 CM.					
บัว เชิงผนัง						LA-07	ลามิเนตลายไม้ ความหนา 3 มม. คุณสมบัติ มีความแข็งแรงกว่าคอมแพคลามิเนต ทนแรงกระแทก ป้องกันรอยขีดข่วน ไม่แตกไม่หัก ตลอดอายุการใช้งาน ไม่ติดไฟ ป้องกันไวรัสและแบคทีเรีย
โครงสร้างผนัง	P0	ผนังเดิม สกิมผิว ทาสี				LA-08	ลามิเนตลายหินอ่อน ความหนา 3 มม. คุณสมบัติ มีความแข็งแรงกว่าคอมแพคลามิเนต ทนแรงกระแทก ป้องกันรอยขีดข่วน ไม่แตกไม่หัก ตลอดอายุการใช้งาน ไม่ติดไฟ ป้องกันไวรัสและแบคทีเรีย
	P1	ผนังก่ออิฐฉาบปูนเรียบ					
	P2	ผนังโครงคร่าว C-Line กรู๊ปปิ้งบอร์ดฉาบเรียบ 1 ด้าน					
	P3	ผนังโครงคร่าว C-Line กรู๊ปปิ้งบอร์ดฉาบเรียบ 2 ด้าน				คุณสมบัติของผู้ควบคุมงาน	
วัสดุปิดผิวผนัง						บุคลากรที่จะต้อง ประจำหน่วยงาน	รายละเอียด
	P0	ผนังเดิม ไม่ตกแต่ง				ผู้จัดการโครงการ 1 คน	• วุฒิการศึกษา ไม่ต่ำกว่า ปริญญาตรี สาขาสถาปัตยกรรม หรือ วิศวกรรมศาสตร์ มีใบประกอบวิชาชีพ ควบคุม ระดับ ภาคี ขึ้นไป • มีประสบการณ์ควบคุมงานตกแต่งภายใน หรือ ก่อสร้าง ไม่น้อยกว่า 5 ปี • จะต้องเข้าร่วมประชุมกับคณะกรรมการของทางโรงพยาบาลทุกครั้ง เพื่อรายงานสรุปความก้าวหน้าปัญหาอุปสรรคในการทำงาน
	P1	ผนังทาสีภายใน สีขาว					
	P2	ผนังทาสีภายใน สีฟ้า					
	P3	ผนังทาสีภายใน สีเทา					
	P4	ผนังกรุกระเบื้อง 60x60 CM.				สถาปนิก หรือ วิศวกร หรือ ผู้ควบคุมงาน 1 คน	• วุฒิการศึกษา ไม่ต่ำกว่า ประกาศนียบัตรวิชาชีพชั้นสูง ขึ้นไป • มีประสบการณ์ควบคุมงานตกแต่งภายใน หรือ ก่อสร้างไม่น้อยกว่า 3 ปี
	P5	ผนังกรุลามิเนต หนา 3 มม. คุณสมบัติ มีความแข็งแรงกว่าคอมแพคลามิเนต ทนแรงกระแทก ป้องกันรอยขีดข่วน ไม่แตก ไม่หัก ตลอดอายุการใช้งาน ไม่ติดไฟ ป้องกันไวรัสและแบคทีเรีย					
ฝ้าเพดาน	C0	ฝ้าเพดานเดิม					
	C1	ฝ้าเพดาน GYPSUM BOARD หนา 9 มม. ฉาบรอยต่อเรียบ ทาสี ACRYLIC ชนิดทากายใน สีขาว					
	C2	ฝ้าเพดาน GYPSUM BOARD ชนิดกันชื้น หนา 9 มม. ฉาบรอยต่อเรียบ ทาสี ACRYLIC ชนิดทากายใน					
	C3	ฝ้าเพดาน GYPSUM BOARD หนา 9 มม. ฉาบรอยต่อเรียบ ทาสี ACRYLIC ชนิดทากายใน สีฟ้า					
หลังคา							


ที่ตั้งโครงการ

ARCHITECT.	ภาณุวัฒน์ นาคพิสัย	ภ.สถ. 22126	<i>DNT</i>
INTERIOR.	กานต์ กันตพงษ์		<i>กานต์</i>
STRUCTURAL ENGINEER.	สุวิธนา อรรระงะ	สย. 14364	<i>สุวิธนา</i>
MECHANICAL ENGINEER.	นิพนธ์ สายบัวงาม	ภท. 32442	<i>กัทธกร นิเวศน์</i>
ELECTRICAL ENGINEER.	สุทธิพันธ์ ป่านคำ	ภพท. 60852	<i>อลิษา</i>
SANITARY ENGINEER.	สิทธิชัย ศรีวงษ์	ภท. 41647	<i>อริสาณันท์ วงศ์</i>

DRAWING TITLE.	สัญญาฉบับแบบสถาปัตยกรรม
DRAW BY.	
APPROVE BY.	
DATE.	12 / 05 / 2566

GENERAL NOTES:	DO NOT SCALE THIS DRAWING. USE FIGURED DIMENSIONS ONLY. โปรดใช้ขนาดตามที่กำหนดไว้เท่านั้น ห้ามมิที่จะขยายขนาด		
	REVISION.		
	No.	Description.	Date.


SCALE: NTS	
DRAWING NO.	DRAWING SHEET.
AR-02	02/100

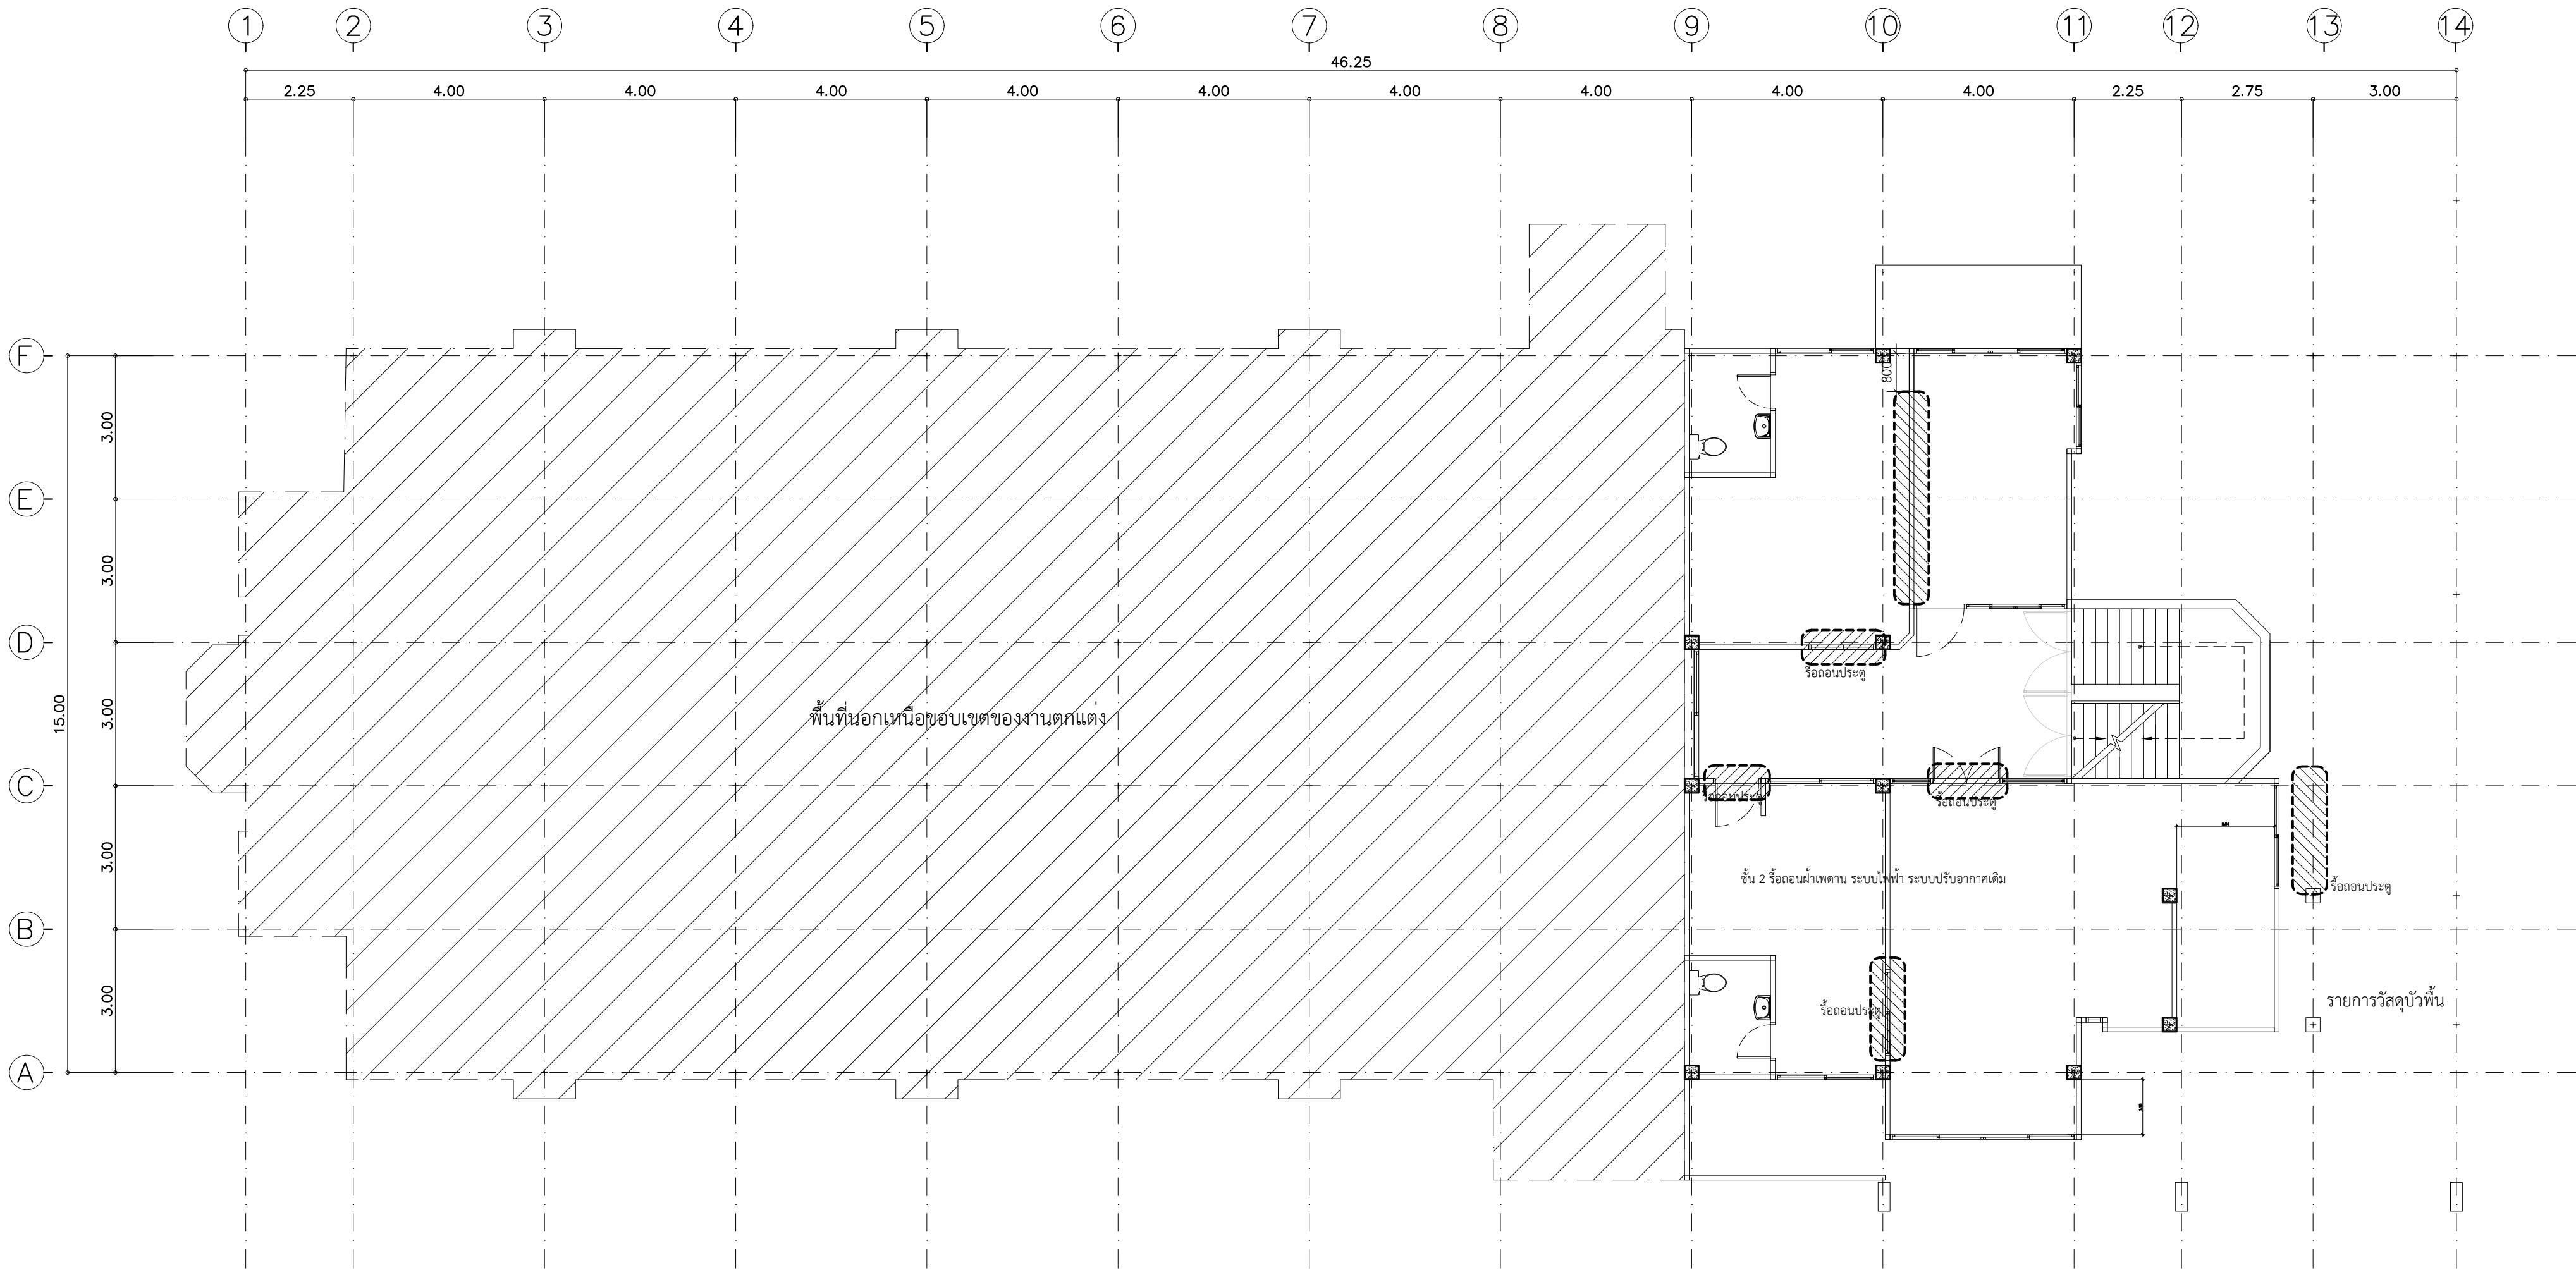

แปลนรื้อถอนชั้นที่ 2
SCALE 1:100

***หมายเหตุ :ใช้ระยะหน้างานก่อนดำเนินการทุกครั้ง


	PROJECT.	ปรับปรุงแผนกอุบัติเหตุ-ฉุกเฉิน	ARCHITECT.	ภาณุวัฒน์ นาคทัตย์	ภ.สถ. 22126		DRAWING TITLE.	แปลนรื้อถอนชั้นที่ 2	GENERAL NOTES: DO NOT SCALE THIS DRAWING. USE FIGURED DIMENSIONS ONLY. ไม่ใช้ค่าตัวเลขที่กำหนดไว้เท่านั้น หากวัดระยะจากแบบ	SCALE: 1:100											
	LOCATION.	7 ถนน ปทุมธานี - ลาดหลุมแก้ว ตำบล บางปรอก อำเภอ เมืองปทุมธานี ปทุมธานี 12000	INTERIOR.	กานต์ กันตพริข์			DRAW BY.														
	OWNER.	โรงพยาบาลปทุมธานี	STRUCTURAL ENGINEER.	สุวัฒนา ธรรมะ			สย. 14364				APPROVE BY.										
			MECHANICAL ENGINEER.	นิพนธ์ สายบัวงาม			ภก. 32442					DATE.	12 / 05 / 2566								
			ELECTRICAL ENGINEER.	สุทธิพันธ์ ป่านคำ			ภก. 60852					REVISION.	<table><tr><th>No.</th><th>Description.</th><th>Date.</th></tr><tr><td> </td><td> </td><td> </td></tr><tr><td> </td><td> </td><td> </td></tr><tr><td> </td><td> </td><td> </td></tr><tr><td> </td><td> </td><td> </td></tr></table>	No.	Description.	Date.					
No.	Description.	Date.																			
			SANITARY ENGINEER.	สิทธิชัย ศรีคง	ภก. 41647				DRAWING SHEET.	04/100											

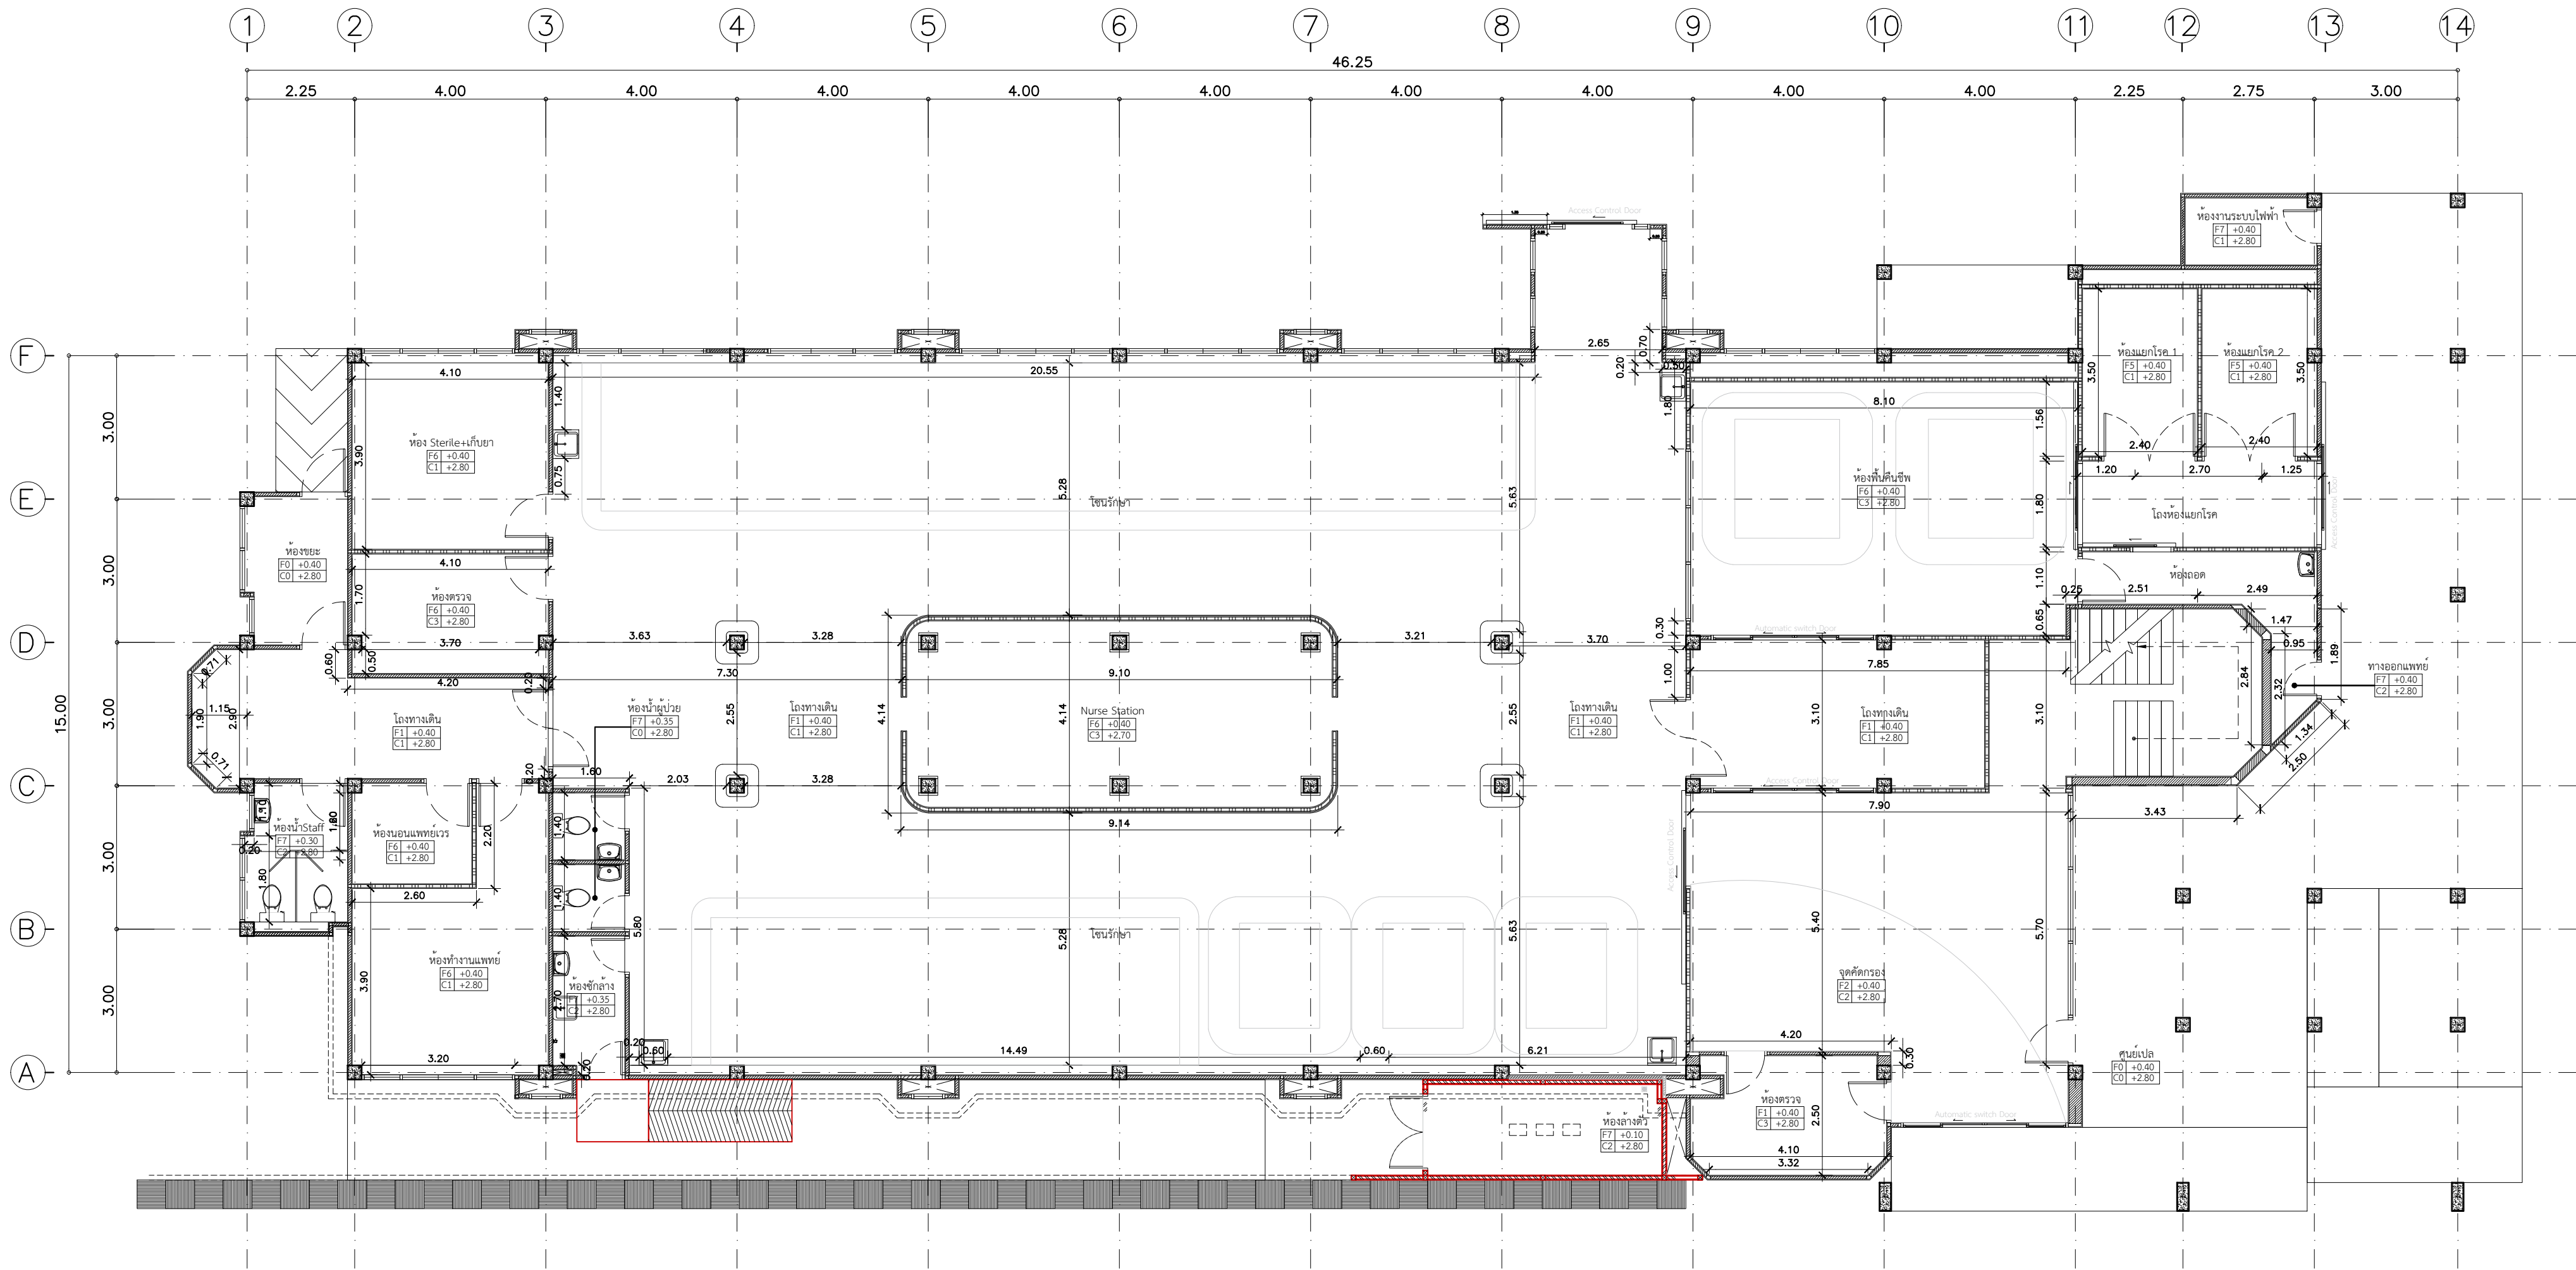

แปลนบอกระยะและชื่อห้องชั้นที่ 1
SCALE 1:100

***หมายเหตุ: เชื้อระยะทำงานก่อนดำเนินการทุกครั้ง


	PROJECT.	ปรับปรุงแผนกอุบัติเหตุฉุกเฉิน	ARCHITECT.	ภาณุวัฒน์ นาคทิพย์	ภ.สถ. 22126		DRAWING TITLE.	แปลนบอกระยะและชื่อห้องชั้นที่ 1	GENERAL NOTES: DO NOT SCALE THIS DRAWING. USE FIGURED DIMENSIONS ONLY. โปรดใช้ตัวเลขที่กำกับไว้เท่านั้น ห้ามวัดระยะจากแบบ	SCALE.1:100																		
	LOCATION.	7 ถนน ปทุมธานี - ลาดหลุมแก้ว ตำบล บางปรก อําเภอ เมืองปทุมธานี ปทุมธานี 12000	INTERIOR.	กานต์ กันตพงษ์			DRAW BY.				REVISION.	<table><tr><th>No.</th><th>Description.</th><th>Date.</th></tr><tr><td> </td><td> </td><td> </td></tr><tr><td> </td><td> </td><td> </td></tr><tr><td> </td><td> </td><td> </td></tr></table>	No.	Description.	Date.										DRAWING NO.	AR-05	DRAWING SHEET.	05/100
	No.	Description.	Date.																									
OWNER.	โรงพยาบาลปทุมธานี	STRUCTURAL ENGINEER.	สุวัฒนา ธรรมะ	สย. 14364		APPROVE BY.																						
		MECHANICAL ENGINEER.	นิพนธ์ สายบัวงาม	ภก. 32442		DATE.	12 / 05 / 2566																					
		ELECTRICAL ENGINEER.	สุทธิพันธ์ ปานคำ	ภกพ. 60852																								
		SANITARY ENGINEER.	สิทธิชัย ศรีคง	ภก. 41647																								

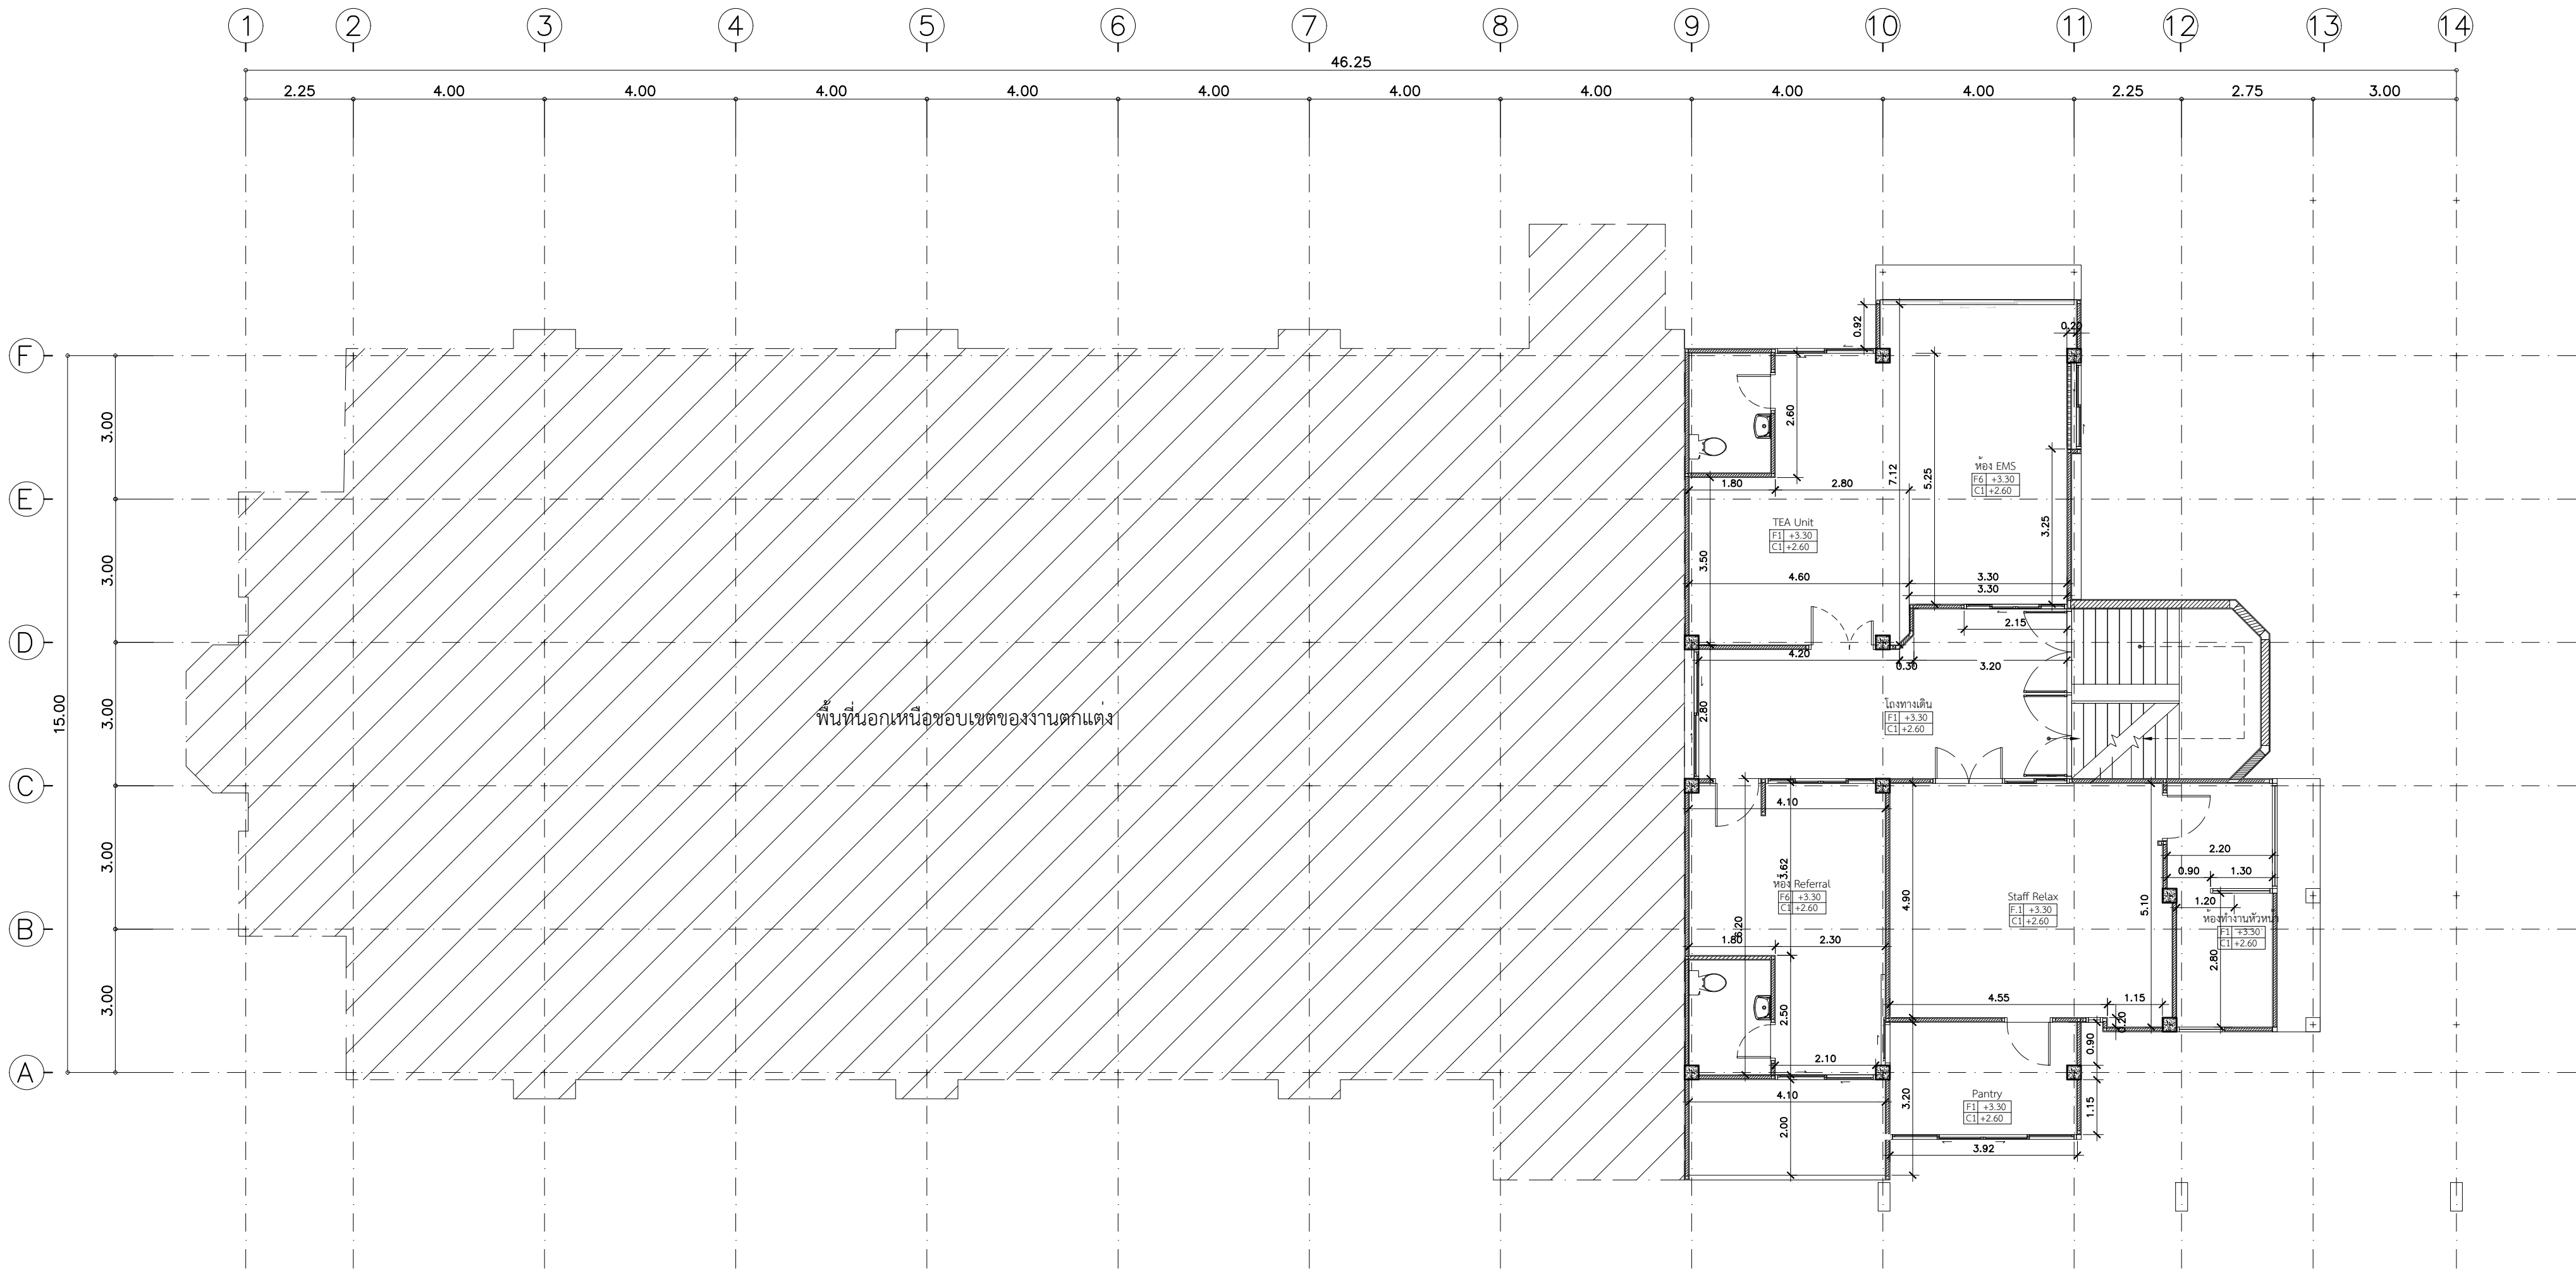

แปลนบอกระยะและชื่อห้องชั้นที่ 2
SCALE 1:100

***หมายเหตุ :เช็คระยะหน้างานก่อนดำเนินการทุกครั้ง

	PROJECT.	ปรับปรุงแผนกอุบัติเหตุฉุกเฉิน	ARCHITECT.	ภาณุวัฒน์ นาคทัฬหี	ภ.สถ. 22126	Drawn by:  Checked by:  Reviewed by:  Approved by:  Sanitary Engineer: 	DRAWING TITLE.	แปลนบอกระยะและชื่อห้องชั้นที่ 2	GENERAL NOTES: DO NOT SCALE THIS DRAWING. USE FIGURED DIMENSIONS ONLY. ไม่ใช้ค่าตัวเลขที่คำนวณไว้เท่านั้น ห้ามวัดระยะจากแบบ	SCALE: 1:100													
	LOCATION.	7 ถนน ปทุมธานี - ลาดหลุมแก้ว ตำบล บางปรอก อำเภอ เมืองปทุมธานี ปทุมธานี 12000	INTERIOR.	กานต์ กันตพรชัย	DRAW BY.			DRAWING NO.			AR-06	DRAWING SHEET.	06/100										
	OWNER.	โรงพยาบาลปทุมธานี	STRUCTURAL ENGINEER.	สุวัฒนา ธรรมะ	สย. 14364		REVISION: <table><tr><th>No.</th><th>Description.</th><th>Date.</th></tr><tr><td> </td><td> </td><td> </td></tr><tr><td> </td><td> </td><td> </td></tr><tr><td> </td><td> </td><td> </td></tr></table>	No.			Description.	Date.										APPROVE BY.	
			No.	Description.	Date.																		
SANITARY ENGINEER.	สิทธิชัย ศรีคง	ภก. 41647	DATE.	12 / 05 / 2566																			

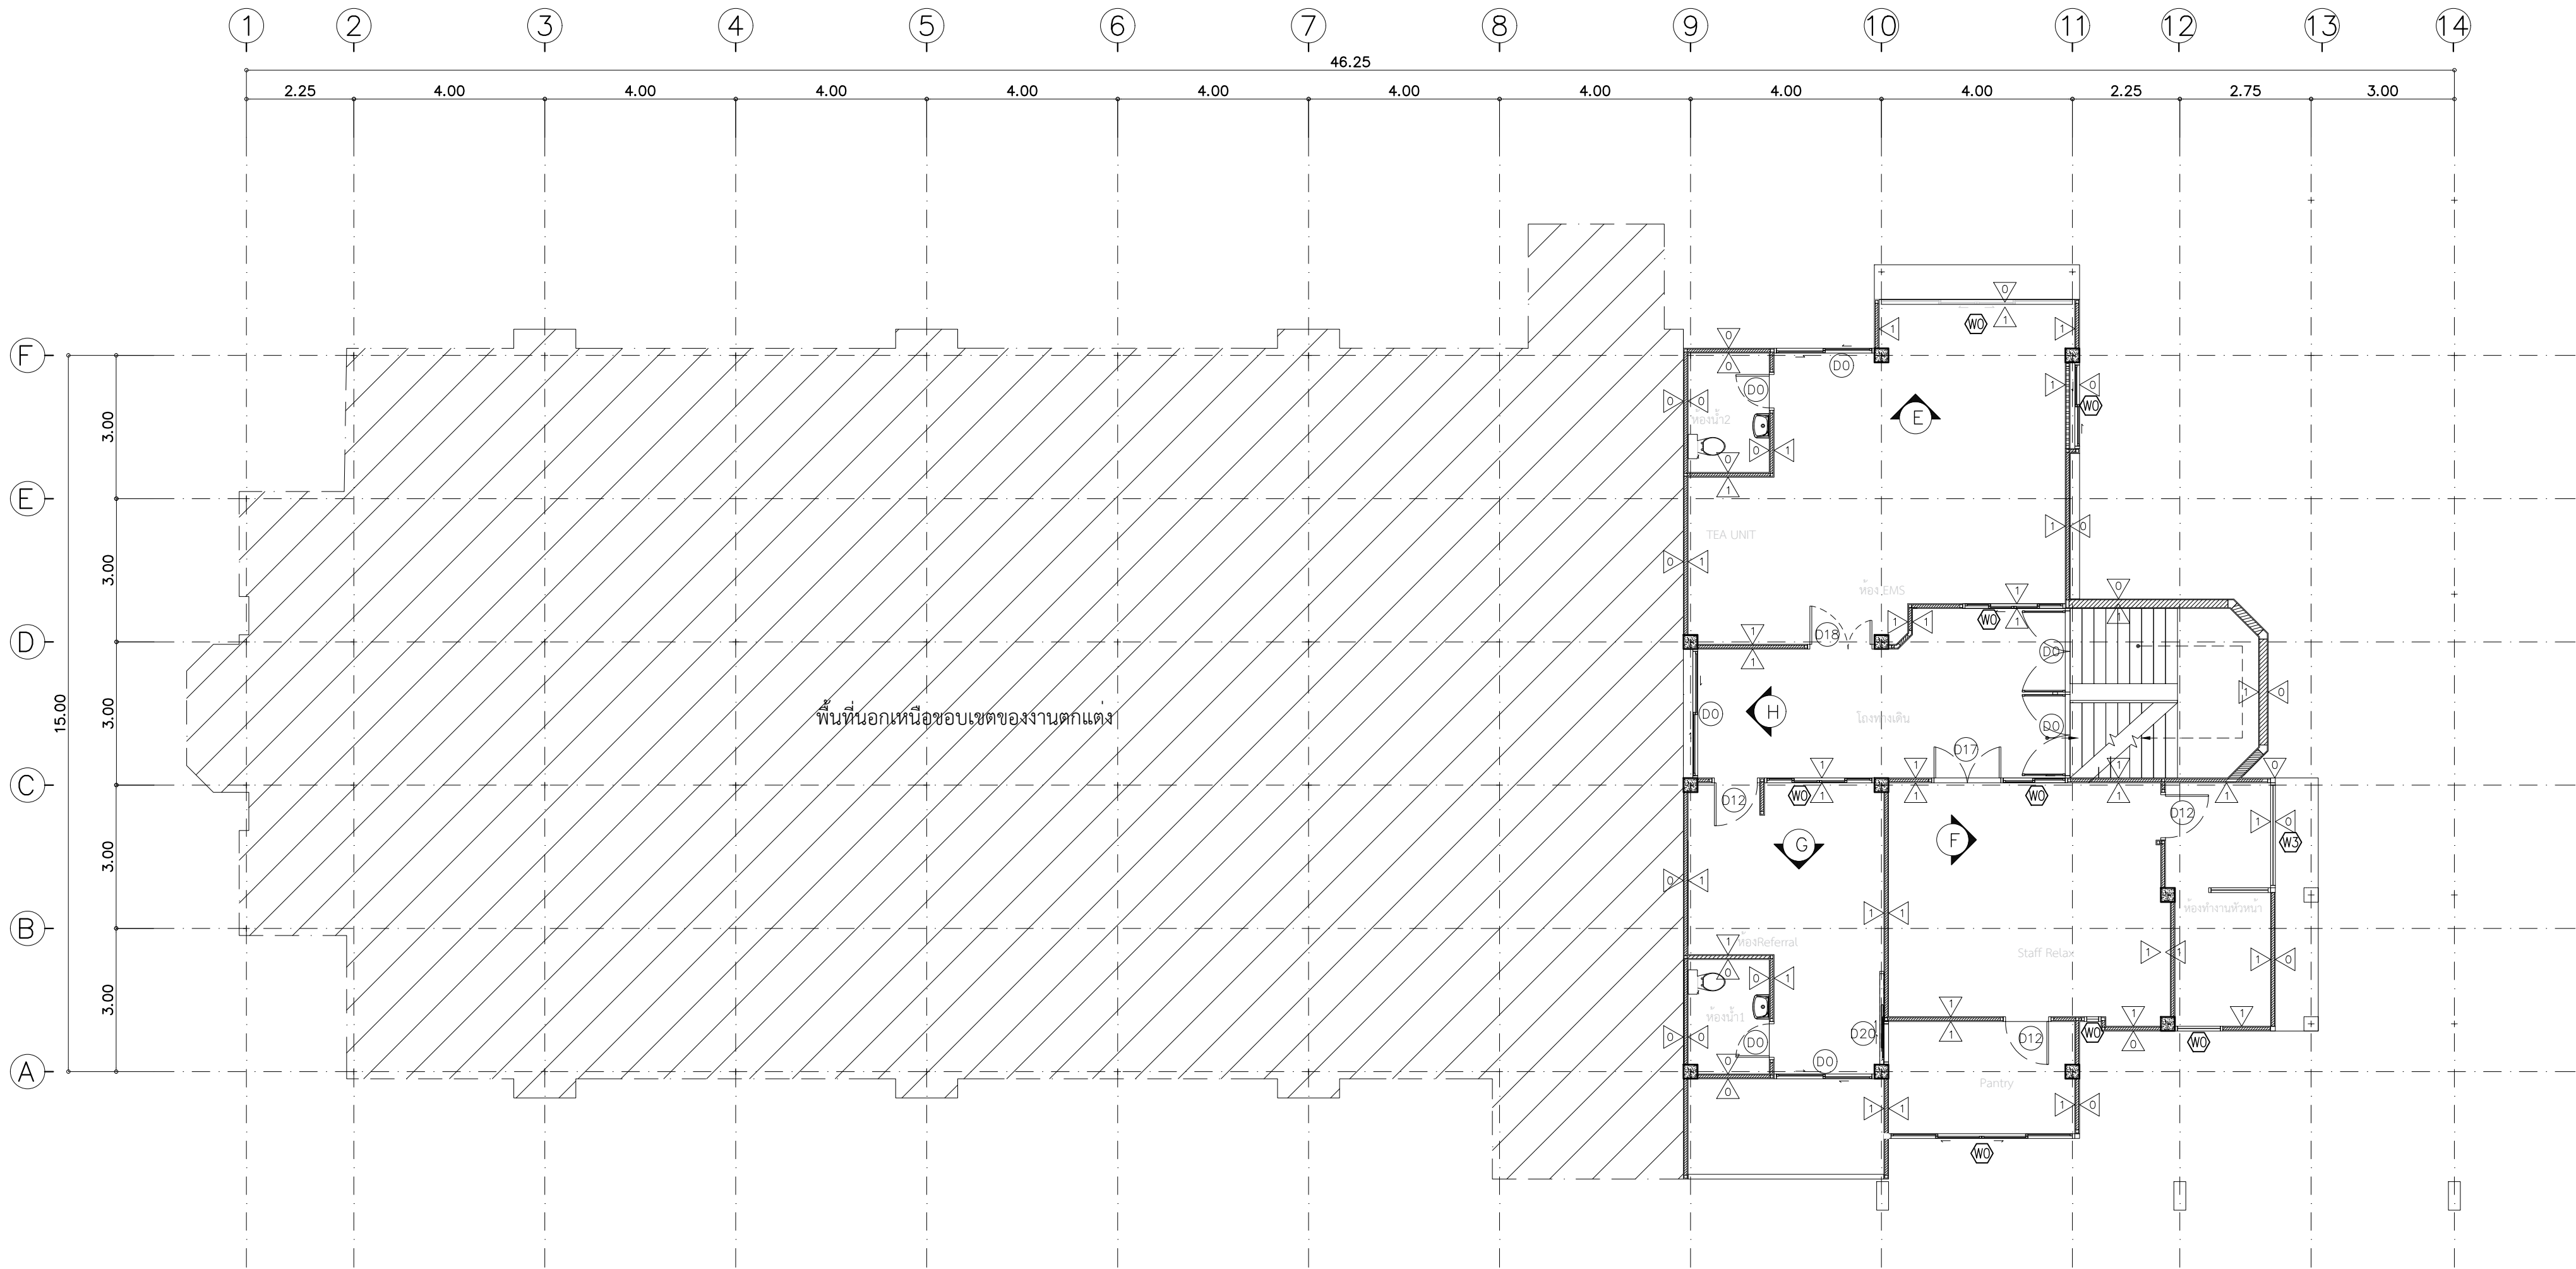


รายการวัสดุปิดผิวผนัง			
0	ผนังเดิม ไม่ตกแต่ง	4	ผนังกรุกระเบื้อง 60x60 CM.
1	ผนังทาสีภายใน สีขาว	5	ผนังกรุลามิเนต คุณสมบัติทนแรงกระแทก ป้องกันรอยขีดข่วน
2	ผนังทาสีภายใน สีฟ้า		
3	ผนังทาสีภายใน สีเทา		

แปลนแสดงสัญลักษณ์ชั้นที่ 2
SCALE 1:100


***หมายเหตุ :ใช้ระยะหน้างานก่อนดำเนินการทุกครั้ง

	PROJECT.	ปรับปรุงแผนกอุบัติเหตุฉุกเฉิน	ARCHITECT.	ภาณุวัฒน์ นาคทัฬหี	ภ.สถ. 22126		DRAWING TITLE.	แปลนแสดงสัญลักษณ์ชั้นที่ 2	GENERAL NOTES: DO NOT SCALE THIS DRAWING. USE FIGURED DIMENSIONS ONLY. ใช้ค่าตัวเลขที่กำกับไว้เท่านั้น ห้ามวัดระยะจากแบบ	SCALE. 1:100															
	LOCATION.	7 ถนน ปทุมธานี - ลาดหลุมแก้ว ตำบล บางปรอก อำเภอ เมืองปทุมธานี ปทุมธานี 12000	INTERIOR.	กานต์ กันตพงษ์			DRAW BY.																		
			STRUCTURAL ENGINEER.	สุวัฒนา ธรรมะ			สช. 14364	APPROVE BY.																	
			MECHANICAL ENGINEER.	นิพนธ์ สายบัวงาม			ภก. 32442																		
			ELECTRICAL ENGINEER.	สุทธิพันธ์ ปานคำ			ภพภ. 60852																		
	OWNER.	โรงพยาบาลปทุมธานี	SANITARY ENGINEER.	สิทธิชัย ศรีคง	ภก. 41647		DATE.	12 / 05 / 2566																	
									REVISION.																
									<table><tr><th>No.</th><th>Description.</th><th>Date.</th></tr><tr><td></td><td></td><td></td></tr><tr><td></td><td></td><td></td></tr><tr><td></td><td></td><td></td></tr><tr><td></td><td></td><td></td></tr></table>	No.	Description.	Date.													
No.	Description.	Date.																							
									<table><tr><td>DRAWING NO.</td><td>DRAWING SHEET.</td></tr><tr><td>AR-08</td><td>08/100</td></tr></table>	DRAWING NO.	DRAWING SHEET.	AR-08	08/100												
DRAWING NO.	DRAWING SHEET.																								
AR-08	08/100																								

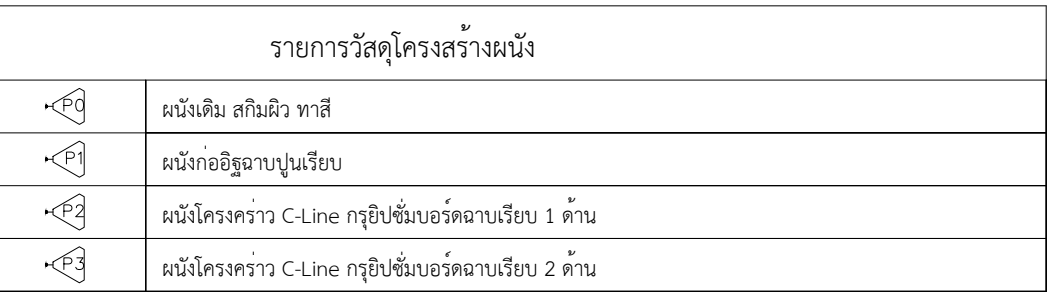

***หมายเหตุ :ใช้ระยะเวลาหน้างานก่อนดำเนินการทุกครั้ง

PROJECT.		ปรับปรุงแผนกอุบัติเหตุฉุกเฉิน		ARCHITECT.		ภาวรัตน์ นาคชัย ภ.ส.ด. 22126		DRAWING TITLE.		แปลนแสดงสัญลักษณ์วัสดุโครงสร้างผนังชั้นที่ 1		GENERAL NOTES:		DO NOT SCALE THIS DRAWING. USE FIGURED DIMENSIONS ONLY. ใช้ขนาดตัวเลขที่กำหนดไว้เท่านั้น ห้ามวัดระยะจากแบบ		SCALE.		1:100	
LOCATION.		7 ถนน ปทุมธานี - ลาดหลุมแก้ว ตำบล บางปรอก อำเภอ เมืองปทุมธานี ปทุมธานี 12000		INTERIOR.		กานท์ กันตพรชัย		DRAW BY.				REVISION.		No. Description. Date.		DRAWING NO.		DRAWING SHEET.	
				STRUCTURAL ENGINEER.		สุวิมล ธรรมะ สย. 14364										AR-09		09/100	
				MECHANICAL ENGINEER.		นิพนธ์ สายบัวงาม ภก. 32442		อิทธิพร สีขาวเงิน											
				ELECTRICAL ENGINEER.		สุทธิพันธ์ ปานคำ ภก. 60852		ส.ล		APPROVE BY.									
OWNER.		โรงพยาบาลปทุมธานี		SANITARY ENGINEER.		สิทธิชัย ศรีคง ภก. 41647		ส.ล		DATE.		12 / 05 / 2566							

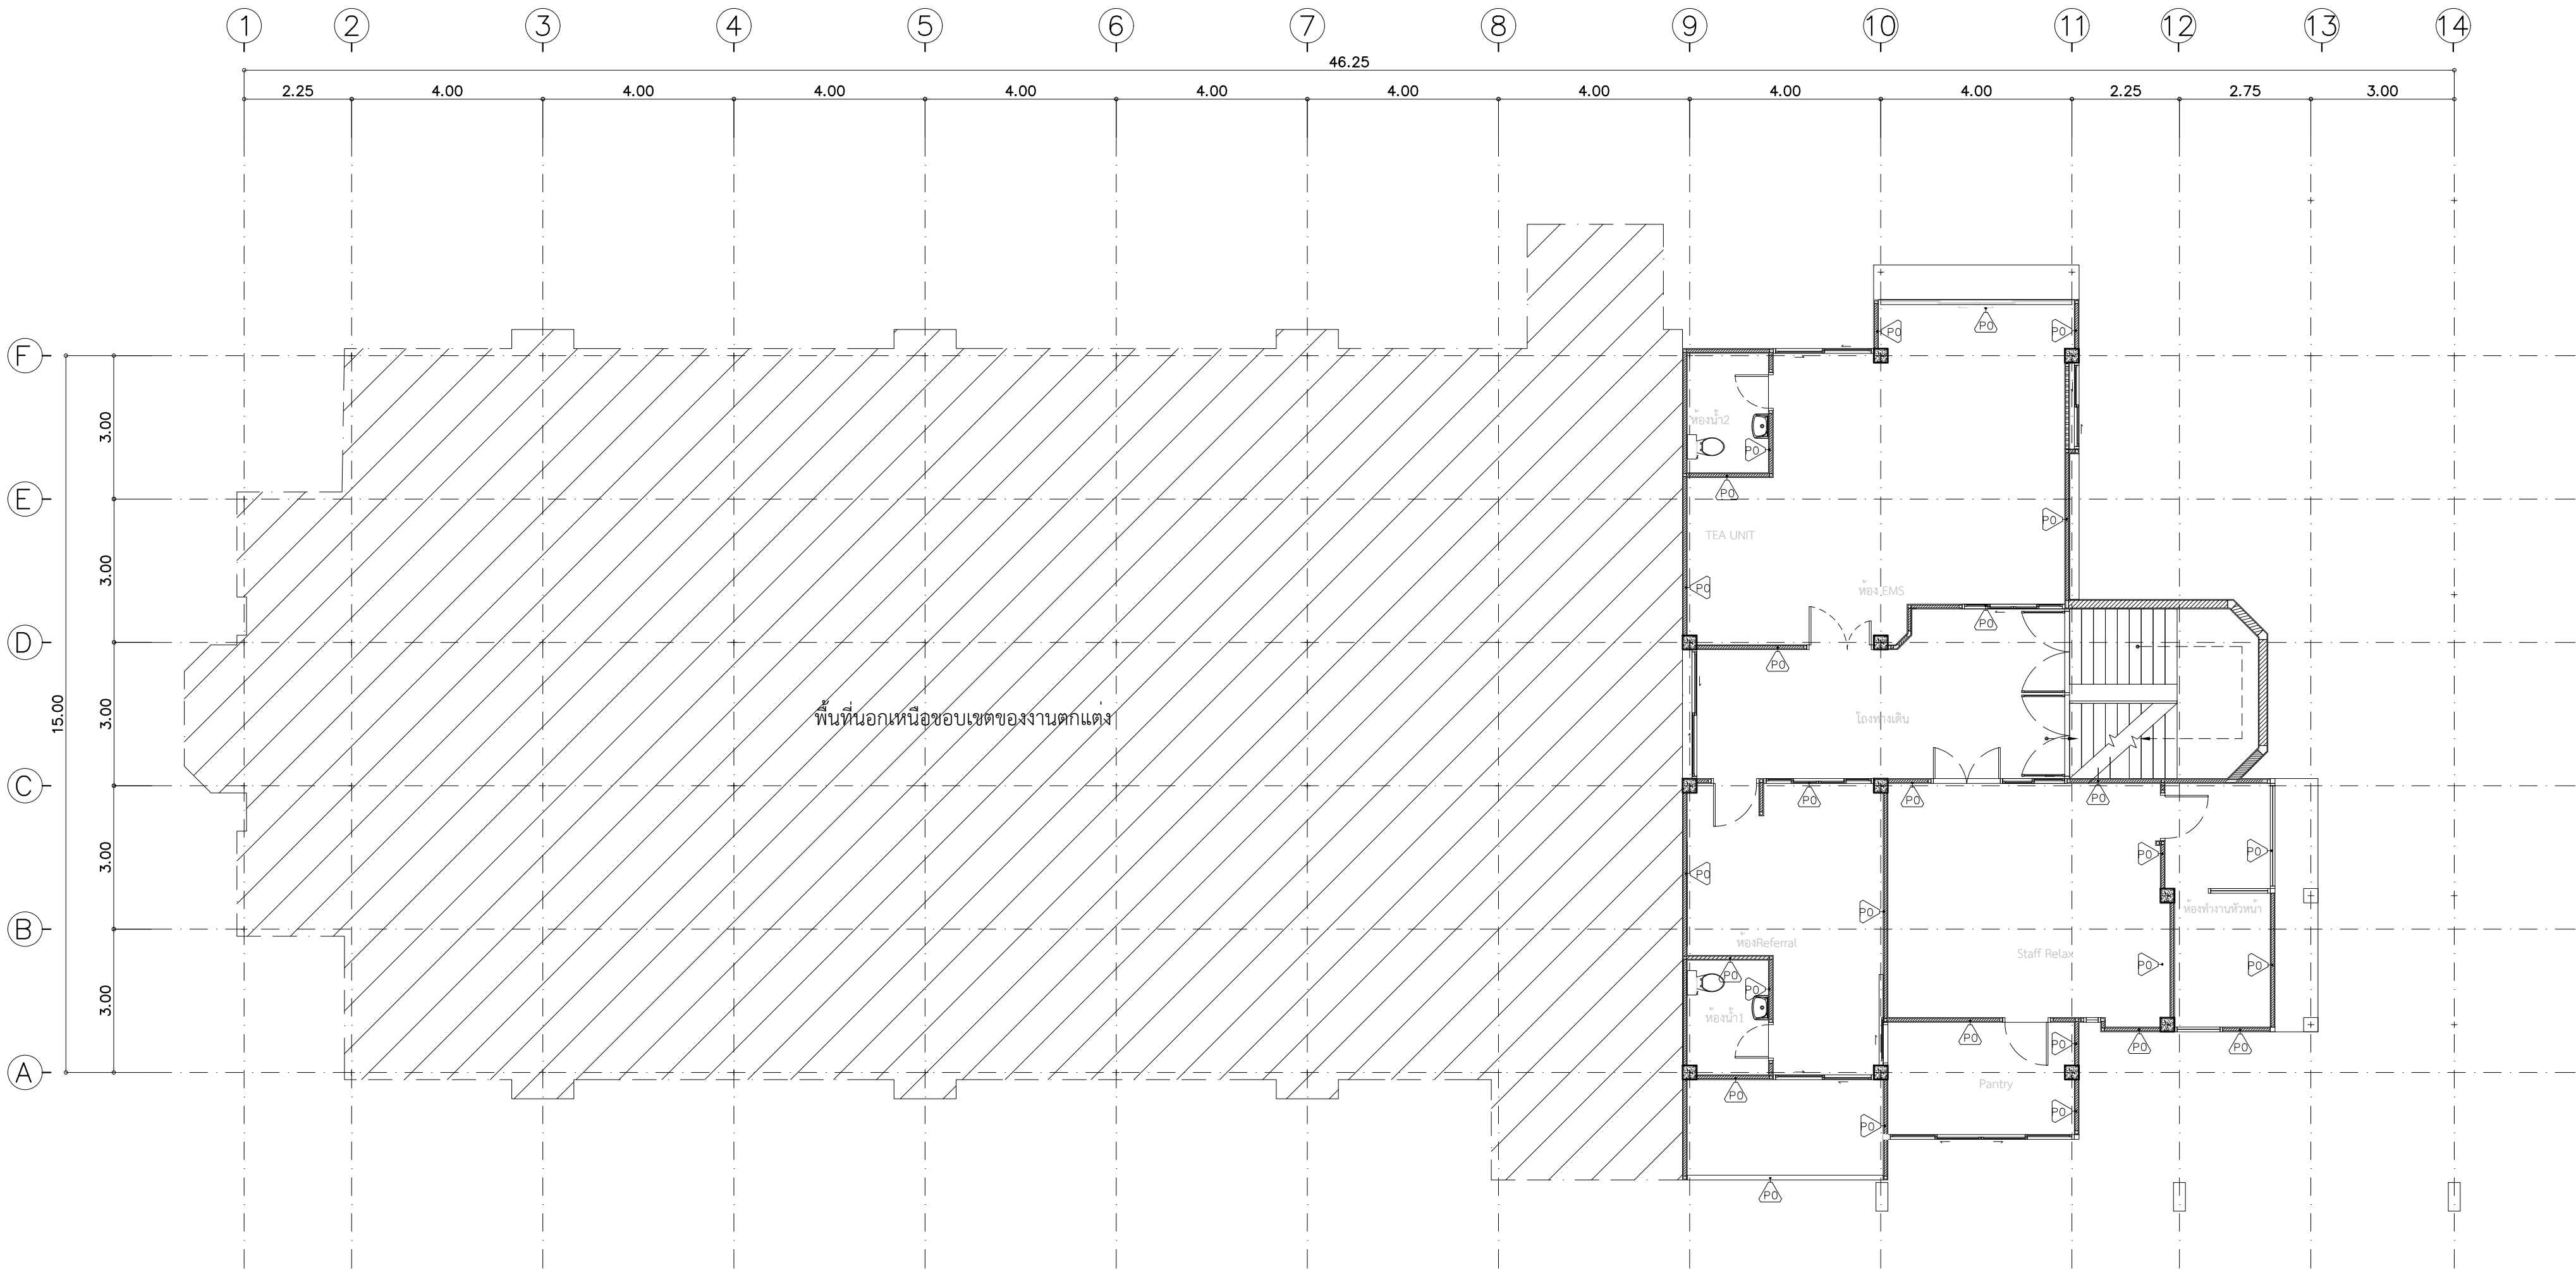


รายการวัสดุโครงสร้างผนัง	
•P0	ผนังเดิม สกิมผิว ทาสี
•P1	ผนังก่ออิฐฉาบปูนเรียบ
•P2	ผนังโครงคร่าว C-Line กรู๊ปปั๊มบอร์ดฉาบเรียบ 1 ด้าน
•P3	ผนังโครงคร่าว C-Line กรู๊ปปั๊มบอร์ดฉาบเรียบ 2 ด้าน

แปลนแสดงสัญลักษณ์วัสดุโครงสร้างผนังชั้นที่ 2

SCALE 1:100

***หมายเหตุ :ใช้ระยะหน้างานก่อนดำเนินการทุกครั้ง

	PROJECT.	ปรับปรุงแผนกอุบัติเหตุฉุกเฉิน	ARCHITECT.	ภาณุวัฒน์ นาคทัฬหี	ภ.สถ. 22126	DRAWING TITLE.	แปลนแสดงสัญลักษณ์วัสดุโครงสร้างผนังชั้นที่ 2		GENERAL NOTES:	DO NOT SCALE THIS DRAWING. USE FIGURED DIMENSIONS ONLY. ใช้ขนาดตัวเลขที่กำกับไว้เท่านั้น ห้ามวัดระยะจากแบบ			SCALE.	1:100			
	LOCATION.	7 ถนน ปทุมธานี - ลาดหลุมแก้ว ตำบล บางปรอก อำเภอ เมืองปทุมธานี ปทุมธานี 12000	INTERIOR.	กานต์ กันตพงษ์			DRAW BY.			REVISION.	No.	Description.		Date.	DRAWING NO.	DRAWING SHEET.	
			STRUCTURAL ENGINEER.	สุวัฒนา ธรรมะ	สช. 14364											AR-10	10/100
			MECHANICAL ENGINEER.	นิพนธ์ สายบัวงาม	ภก. 32442												
			ELECTRICAL ENGINEER.	สุทธิพันธ์ ปานคำ	ภก. 60852												
	OWNER.	โรงพยาบาลปทุมธานี	SANITARY ENGINEER.	สิทธิชัย ศรีคง	ภก. 41647						APPROVE BY.						
						DATE.		12 / 05 / 2566									

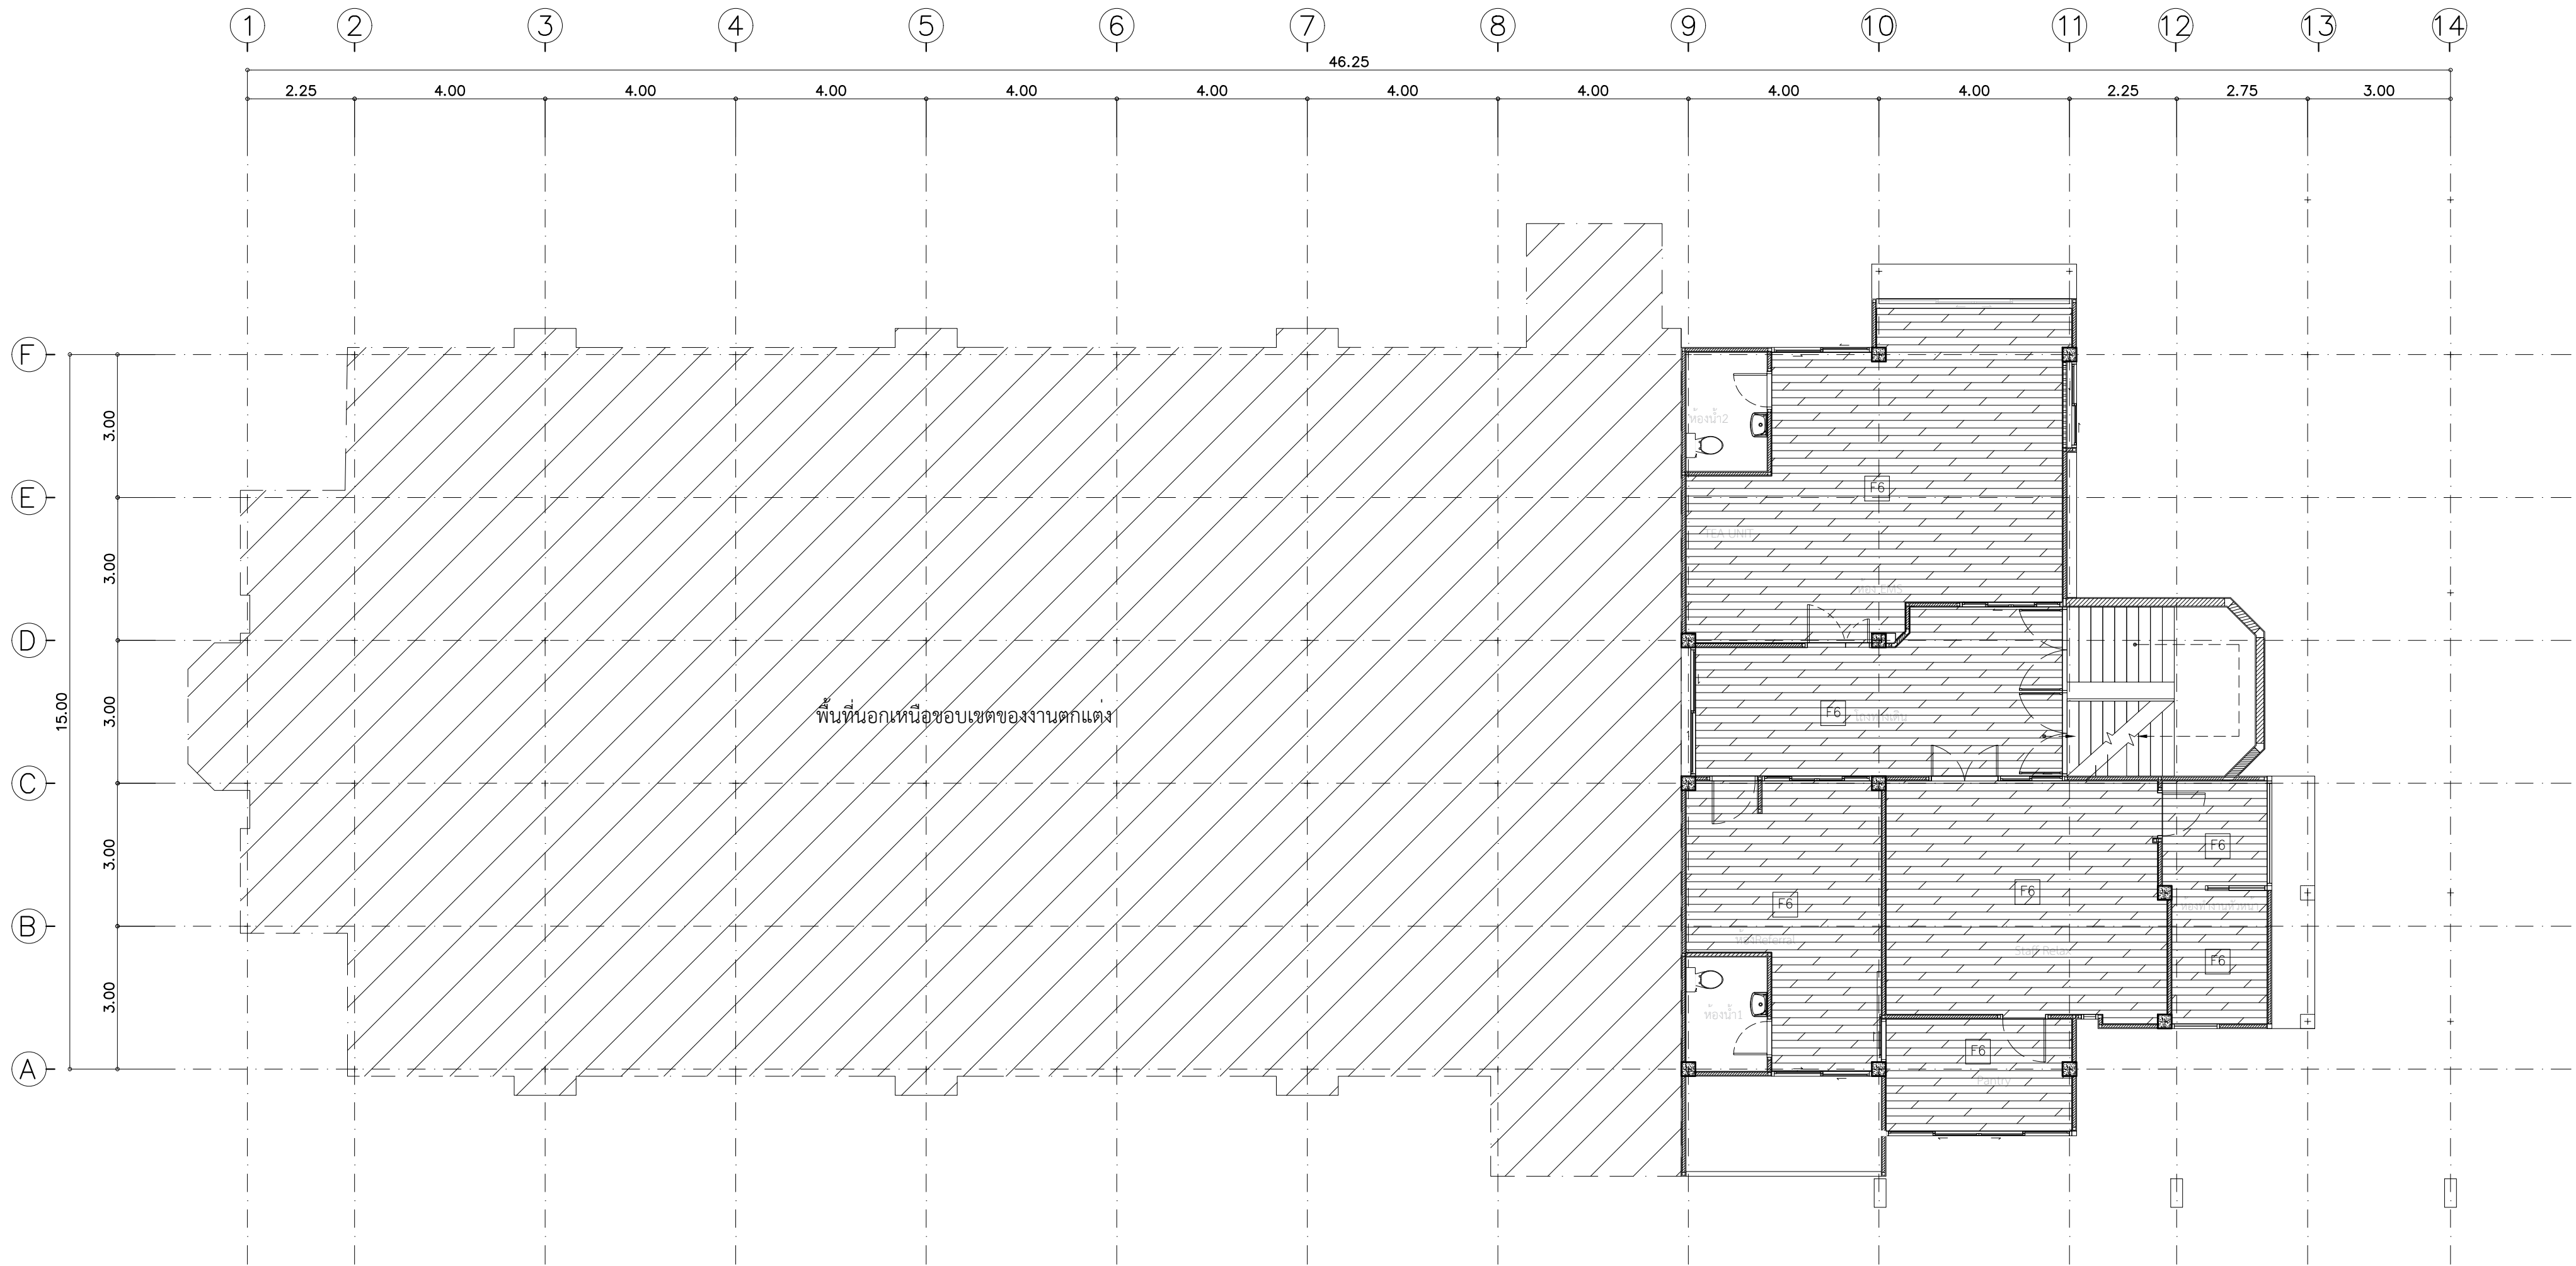


รายการวัสดุปูพื้น					
F0	พื้นเดิม		F5	กระเบื้องยาง สีส้ม	
F1	กระเบื้องยาง สีเทา		F6	กระเบื้องยาง ลายไม้	
F2	กระเบื้องยาง สีฟ้า		F7	พื้น ค.ส.ล. ปูกระเบื้อง ชนิดกันลื่น	
F3	กระเบื้องยาง สีแดง				
F4	กระเบื้องยาง สีครีม				

แปลนแสดงวัสดุพื้นชั้นที่ 2
SCALE 1:100

***หมายเหตุ :เช็คระยะหน้างานก่อนดำเนินการทุกครั้ง

	PROJECT. <u> </u> ปรับปรุงแผนกอุบัติเหตุฉุกเฉิน	ARCHITECT. <u> </u> ภาณุวัฒน์ นาคทัฬหี ภ.สถ. 22126	DRAWING TITLE. <u> </u> แปลนแสดงวัสดุพื้นชั้นที่ 2	GENERAL NOTES: DO NOT SCALE THIS DRAWING. USE FIGURED DIMENSIONS ONLY. ใช้จุดตัวเลขที่กำกับไว้เท่านั้น ห้ามวัดระยะจากแบบ	SCALE. <u> </u> 1:100		
	LOCATION. <u> </u> 7 ถนน ปทุมธานี - ลาดหลุมแก้ว ตำบล บางปรอก อำเภอ เมืองปทุมธานี ปทุมธานี 12000	INTERIOR. <u> </u> กานต์ กันตพริ้ง	DRAW BY. <u> </u>			DRAWING NO. <u> </u>	DRAWING SHEET. <u> </u>
	OWNER. <u> </u> โรงพยาบาลปทุมธานี	STRUCTURAL ENGINEER. <u> </u> สุวิธนา ธรรมะ สย. 14364	APPROVE BY. <u> </u>				
		MECHANICAL ENGINEER. <u> </u> นิพนธ์ สายบัวรวม ภก. 32442	DATE. <u> </u> 12 / 05 / 2566				
		ELECTRICAL ENGINEER. <u> </u> สุทธิพันธ์ ปานคำ ภพก. 60852					
		SANITARY ENGINEER. <u> </u> สิทธิชัย ศรีคง ภก. 41647					

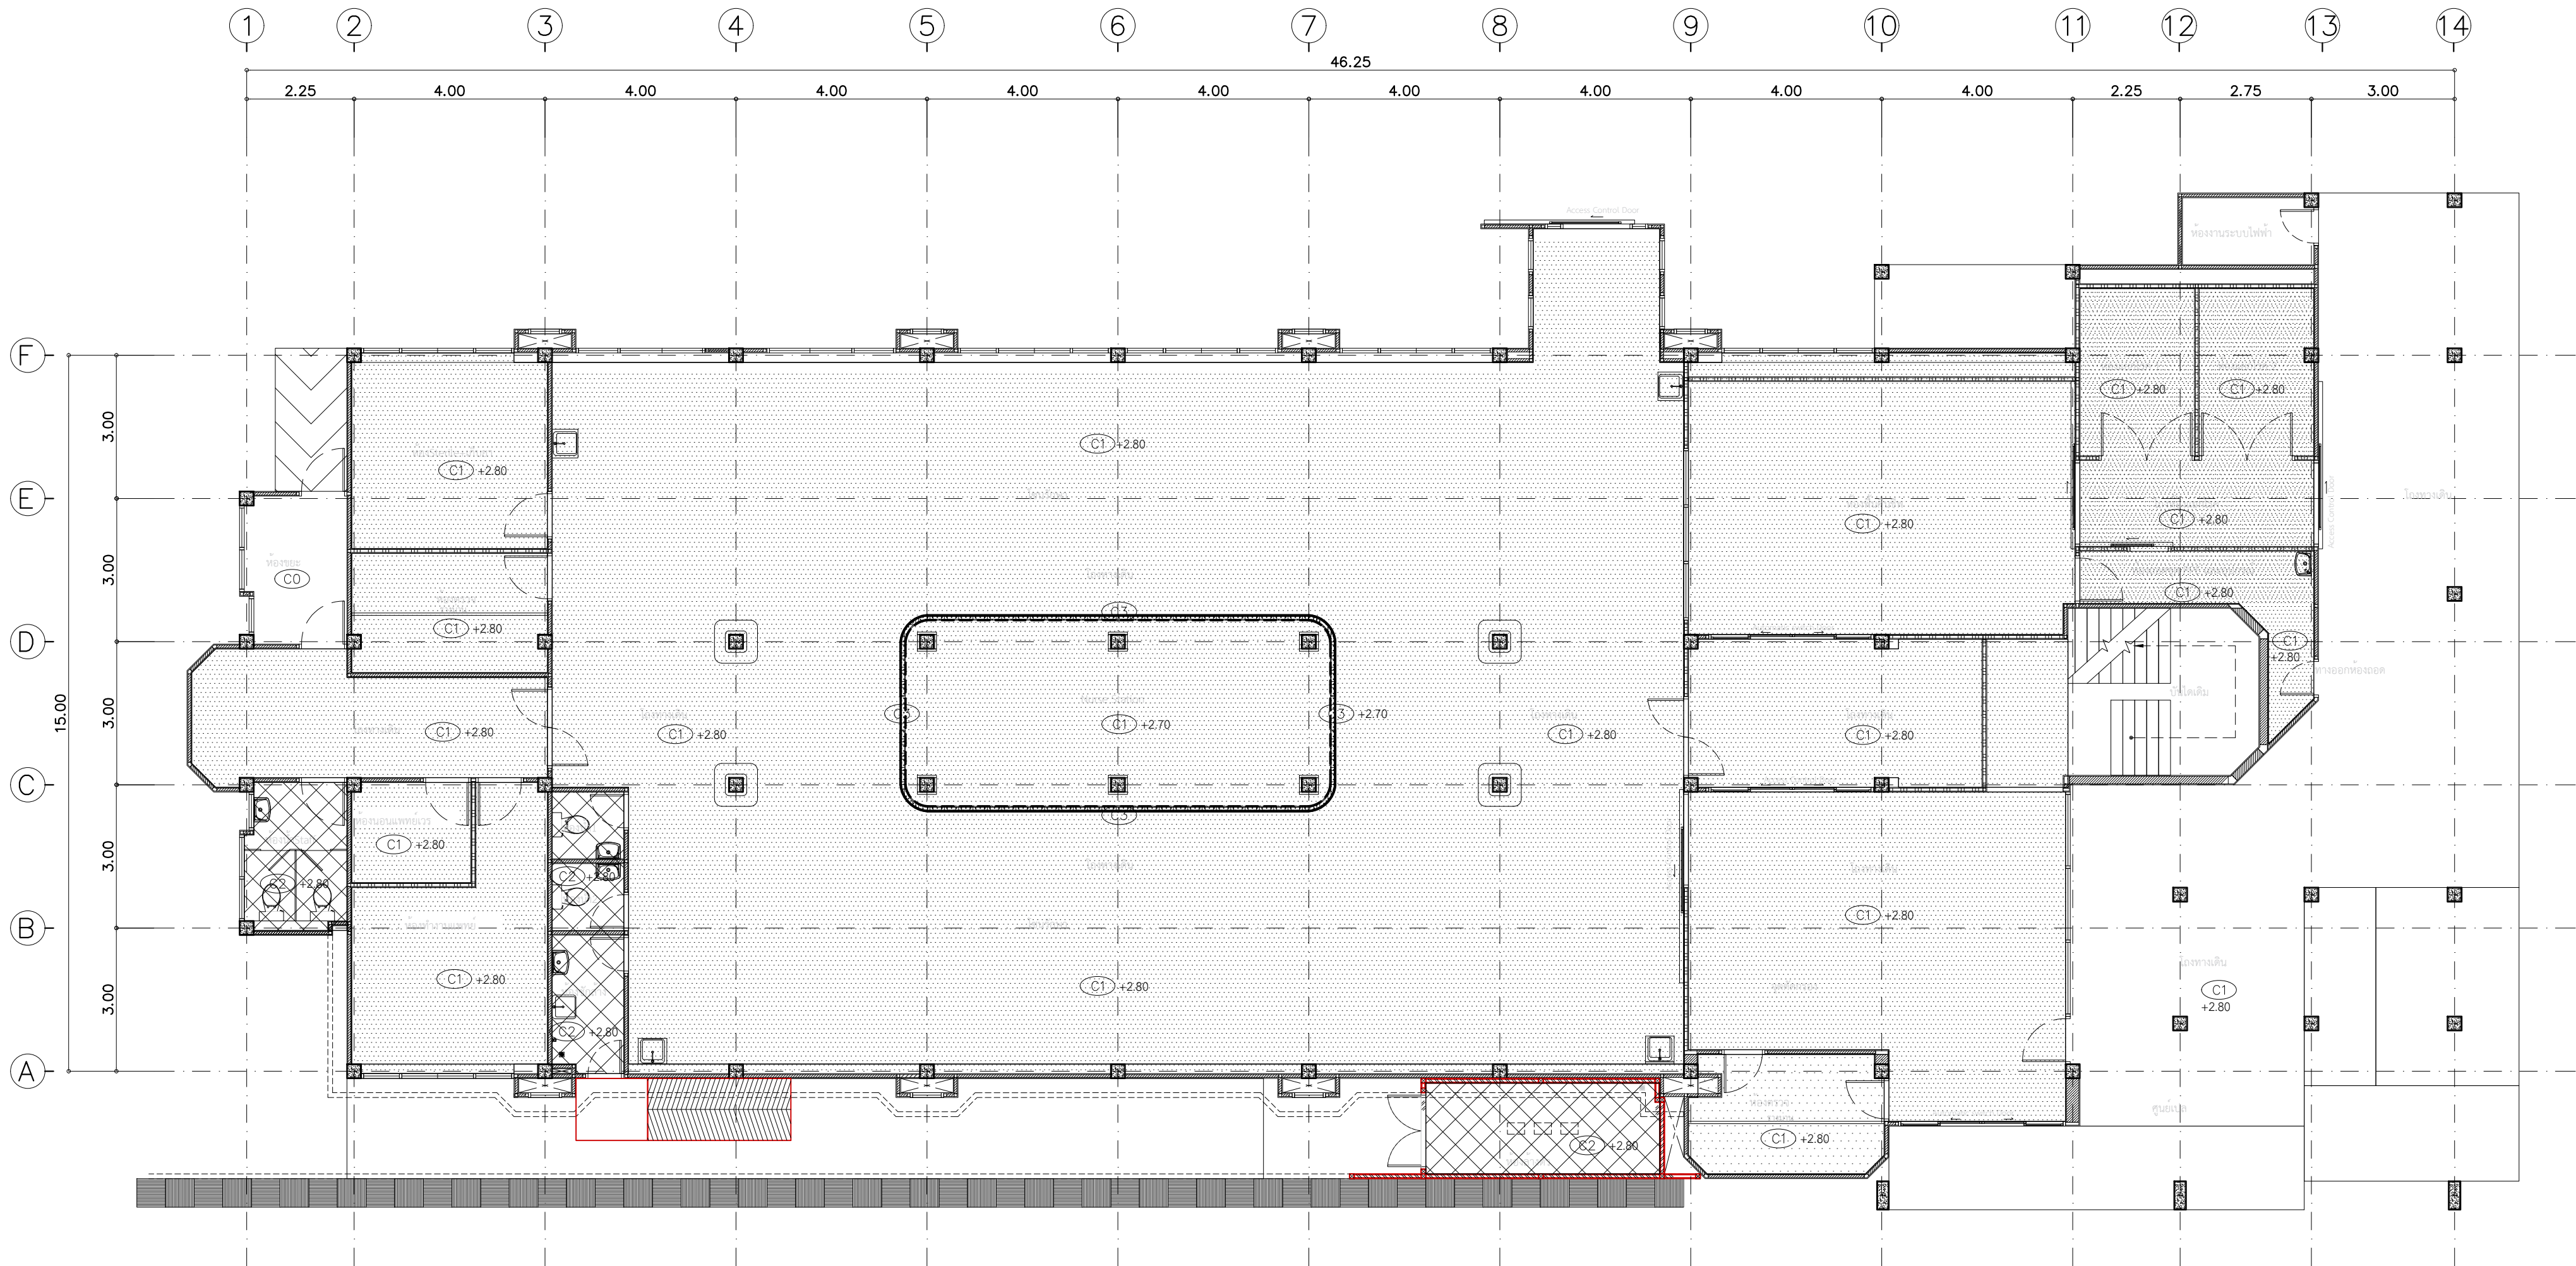


รายการวัสดุฝ้าเพดาน	
C0	ฝ้าเพดานเดิม
C1	ฝ้าเพดาน GYPSUM BOARD หนา 9 มม. ฉาบรอยต่อเรียบ ทาสี ACRYLIC ชนิดทากายใน สีขาว
C2	ฝ้าเพดาน GYPSUM BOARD ชนิดกันชื้น หนา 9 มม. ฉาบรอยต่อเรียบ ทาสี ACRYLIC ชนิดทากายใน สีขาว
C3	ฝ้าเพดาน GYPSUM BOARD หนา 9 มม. ฉาบรอยต่อเรียบ ทาสี ACRYLIC ชนิดทากายใน สีฟ้า

***หมายเหตุ : เชื้อระยะหน้างานก่อนดำเนินการ

แปลนแสดงวัสดุฝ้าชั้นที่ 1
SCALE 1:100

*** หมายเหตุ : เชื้อระยะหน้างานก่อนดำเนินการทุกครั้ง

	PROJECT.	ปรับปรุงแผนกอุบัติเหตุฉุกเฉิน	ARCHITECT.	ภาณุวัฒน์ นาคทัต	ภ.สถ. 22126	DRAWING TITLE.	แปลนแสดงวัสดุฝ้าชั้นที่ 1		GENERAL NOTES:	DO NOT SCALE THIS DRAWING. USE FIGURED DIMENSIONS ONLY. ไม่ใช้ค่าตัวเลขที่กำหนดไว้เท่านั้น ห้ามวัดระยะจากแบบ			SCALE.	1:100					
	LOCATION.	7 ถนน ปทุมธานี - ลาดหลุมแก้ว ตำบล บางปรอง อำเภอ เมืองปทุมธานี ปทุมธานี 12000	INTERIOR.	กานต์ กันตพงษ์			DRAW BY.			APPROVE BY.	REVISION.	No.		Description.	Date.	DRAWING NO.	DRAWING SHEET.		
			STRUCTURAL ENGINEER.	สุวัฒนา ธรรมะ	สช. 14364													AR-13	13/100
			MECHANICAL ENGINEER.	นิพนธ์ สายบัวงาม	ภก. 32442														
			ELECTRICAL ENGINEER.	สุทธิพันธ์ ปานคำ	ภพภ. 60852														
	OWNER.	โรงพยาบาลปทุมธานี	SANITARY ENGINEER.	สิทธิชัย ศรีคง	ภก. 41647	DATE.	12 / 05 / 2566												

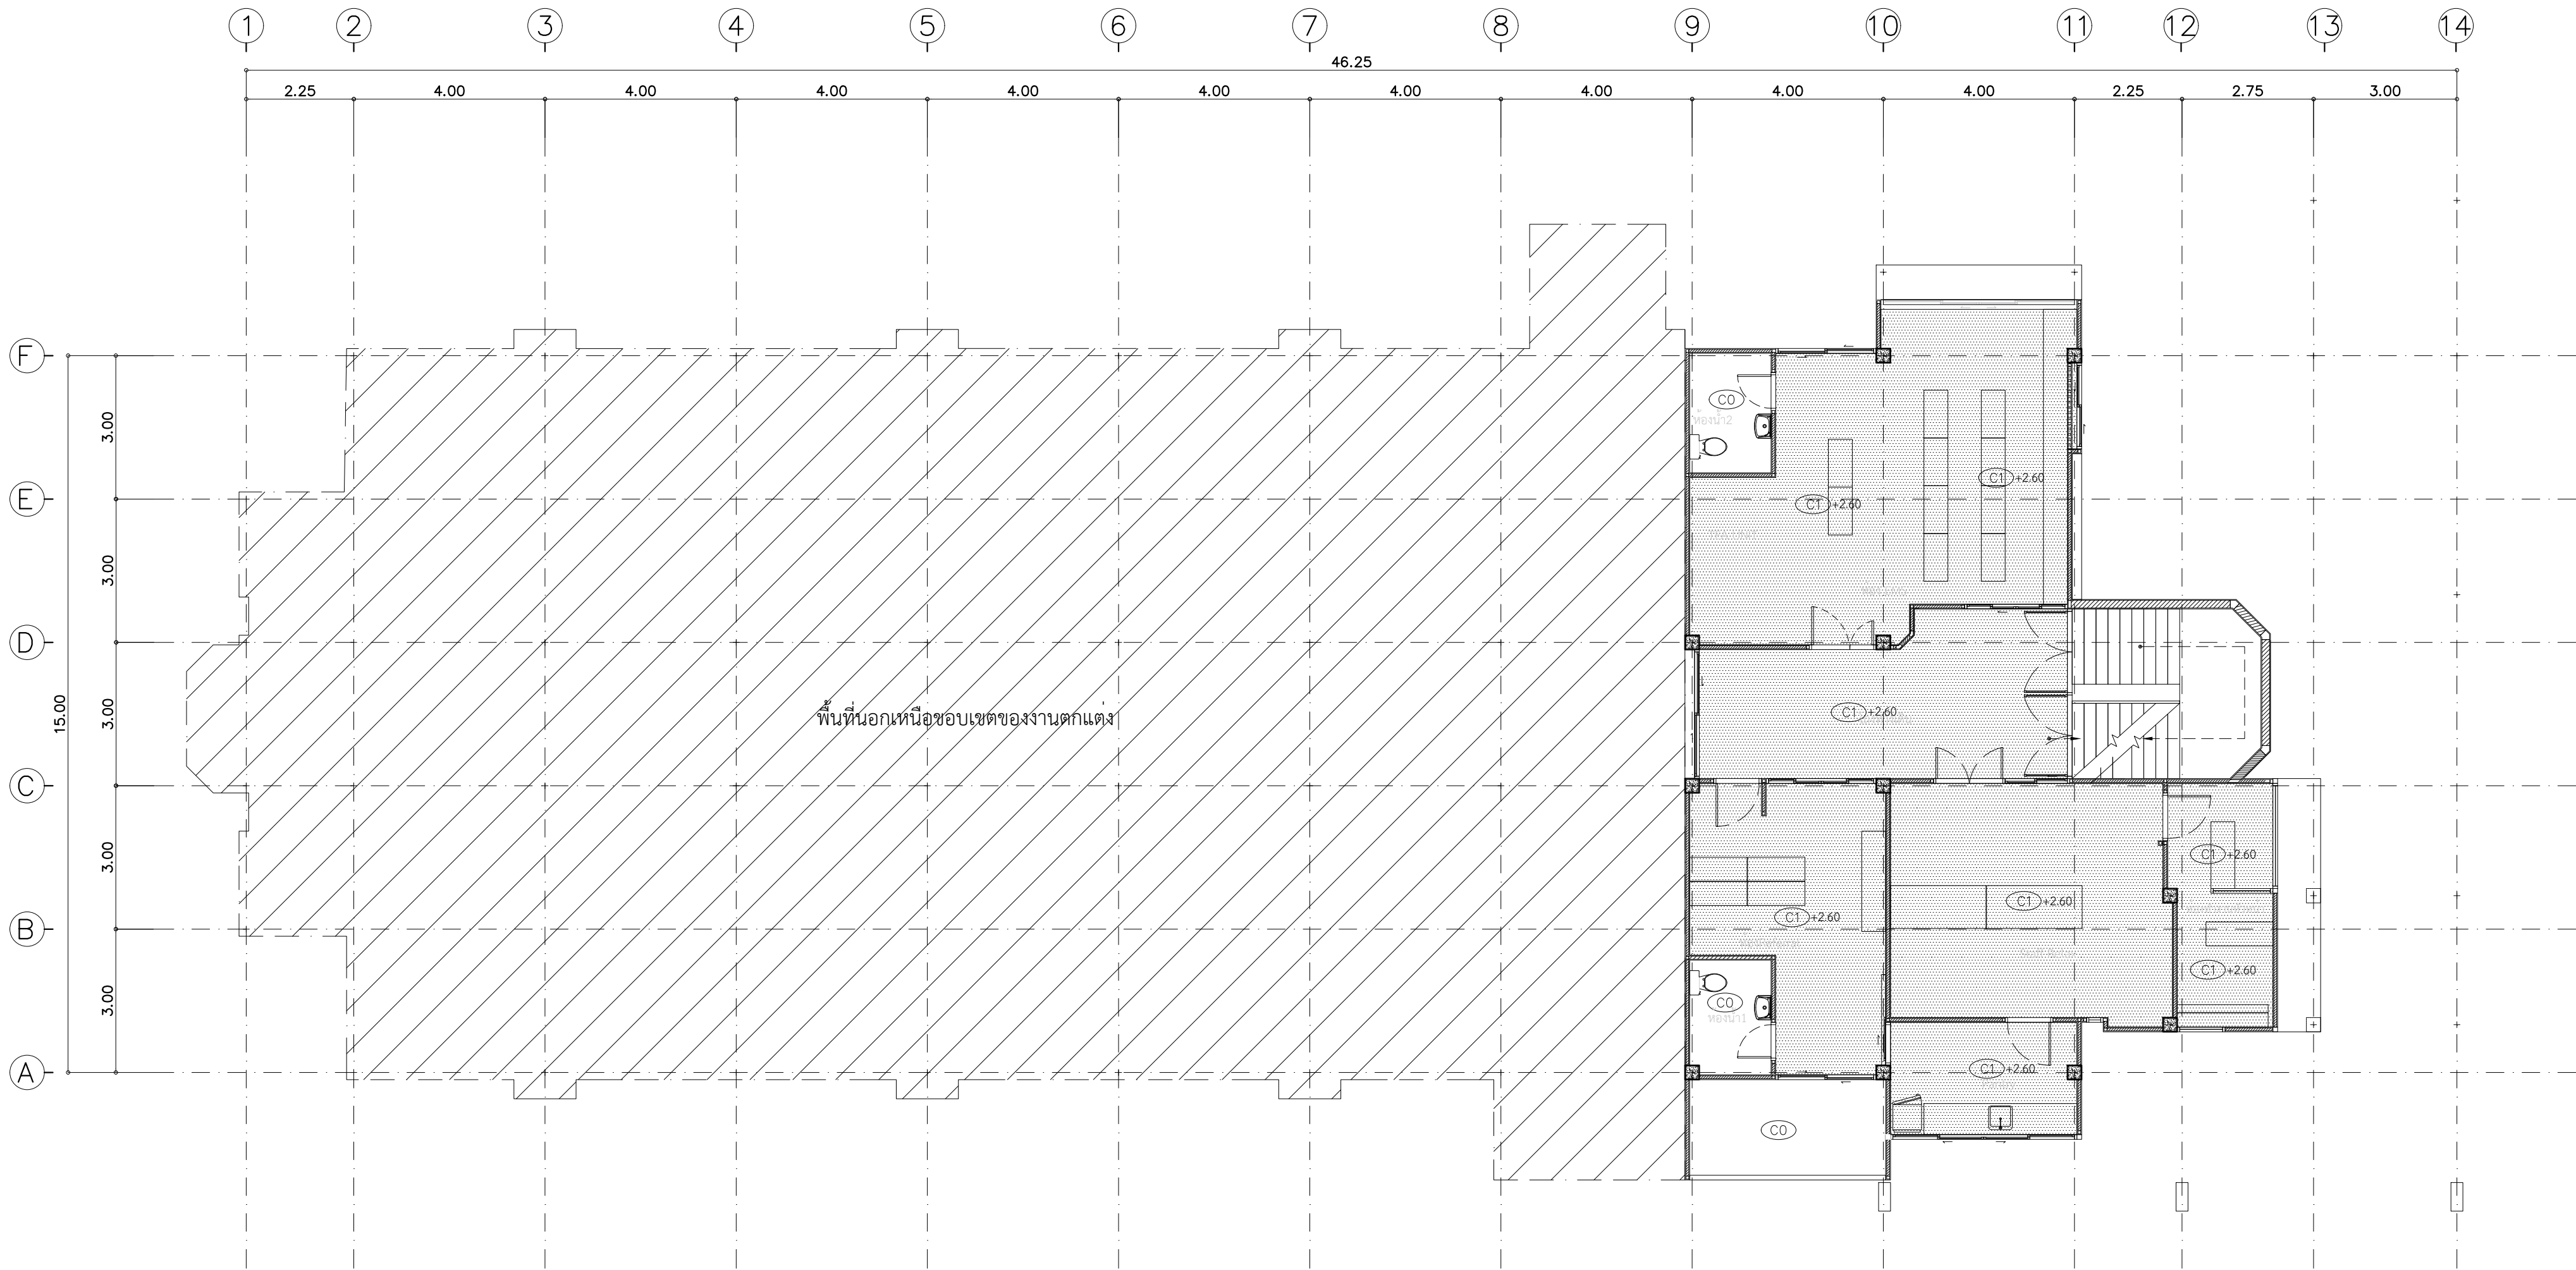


รายการวัสดุฝ้าเพดาน	
C0	ฝ้าเพดานเดิม
C1	ฝ้าเพดาน GYPSUM BOARD หนา 9 มม. ฉาบรอยต่อเรียบ ทาสี ACRYLIC ชนิดทากายใน สีขาว
C2	ฝ้าเพดาน GYPSUM BOARD ชนิดกันชื้น หนา 9 มม. ฉาบรอยต่อเรียบ ทาสี ACRYLIC ชนิดทากายใน
C3	ฝ้าเพดาน GYPSUM BOARD หนา 9 มม. ฉาบรอยต่อเรียบ ทาสี ACRYLIC ชนิดทากายใน สีเทา

***หมายเหตุ : เชื้อระยะหน้างานก่อนดำเนินการ

แปลนแสดงวัสดุฝ้าชั้นที่ 2
SCALE 1:100

*** หมายเหตุ : เชื้อระยะหน้างานก่อนดำเนินการทุกครั้ง

	PROJECT.	ปรับปรุงแผนภูมิพิเศษฉุกเฉิน	ARCHITECT.	ภาณุวัฒน์ นาคทิพย์	ภ-สถ. 22126		DRAWING TITLE.	แปลนแสดงวัสดุฝ้าชั้นที่ 2	GENERAL NOTES: DO NOT SCALE THIS DRAWING. USE FIGURED DIMENSIONS ONLY. ไม่ใช้วัดด้วยสเกลที่กำหนดไว้เท่านั้น หากวัดระยะจากแบบ	SCALE. 1:100			
	LOCATION.	7 ถนน ปทุมธานี - ลาดหลุมแก้ว ตำบล บางปรก อำเภ เมืองปทุมธานี ปทุมธานี 12000	INTERIOR.	กานต์ กันตพจน์			DRAW BY.						
	OWNER.	โรงพยาบาลปทุมธานี	STRUCTURAL ENGINEER.	สุวัฒนา ธรรมะ			สบ. 14364				APPROVE BY.		
			MECHANICAL ENGINEER.	นิพนธ์ สายบัวงาม			ภก. 32442					DATE.	12 / 05 / 2566
			ELECTRICAL ENGINEER.	สุทธิพันธ์ ปานคำ			ภพก. 60852						DRAWING NO.
SANITARY ENGINEER.	สิทธิชัย ศรีคง	ภก. 41647		DRAWING SHEET.	14/100								

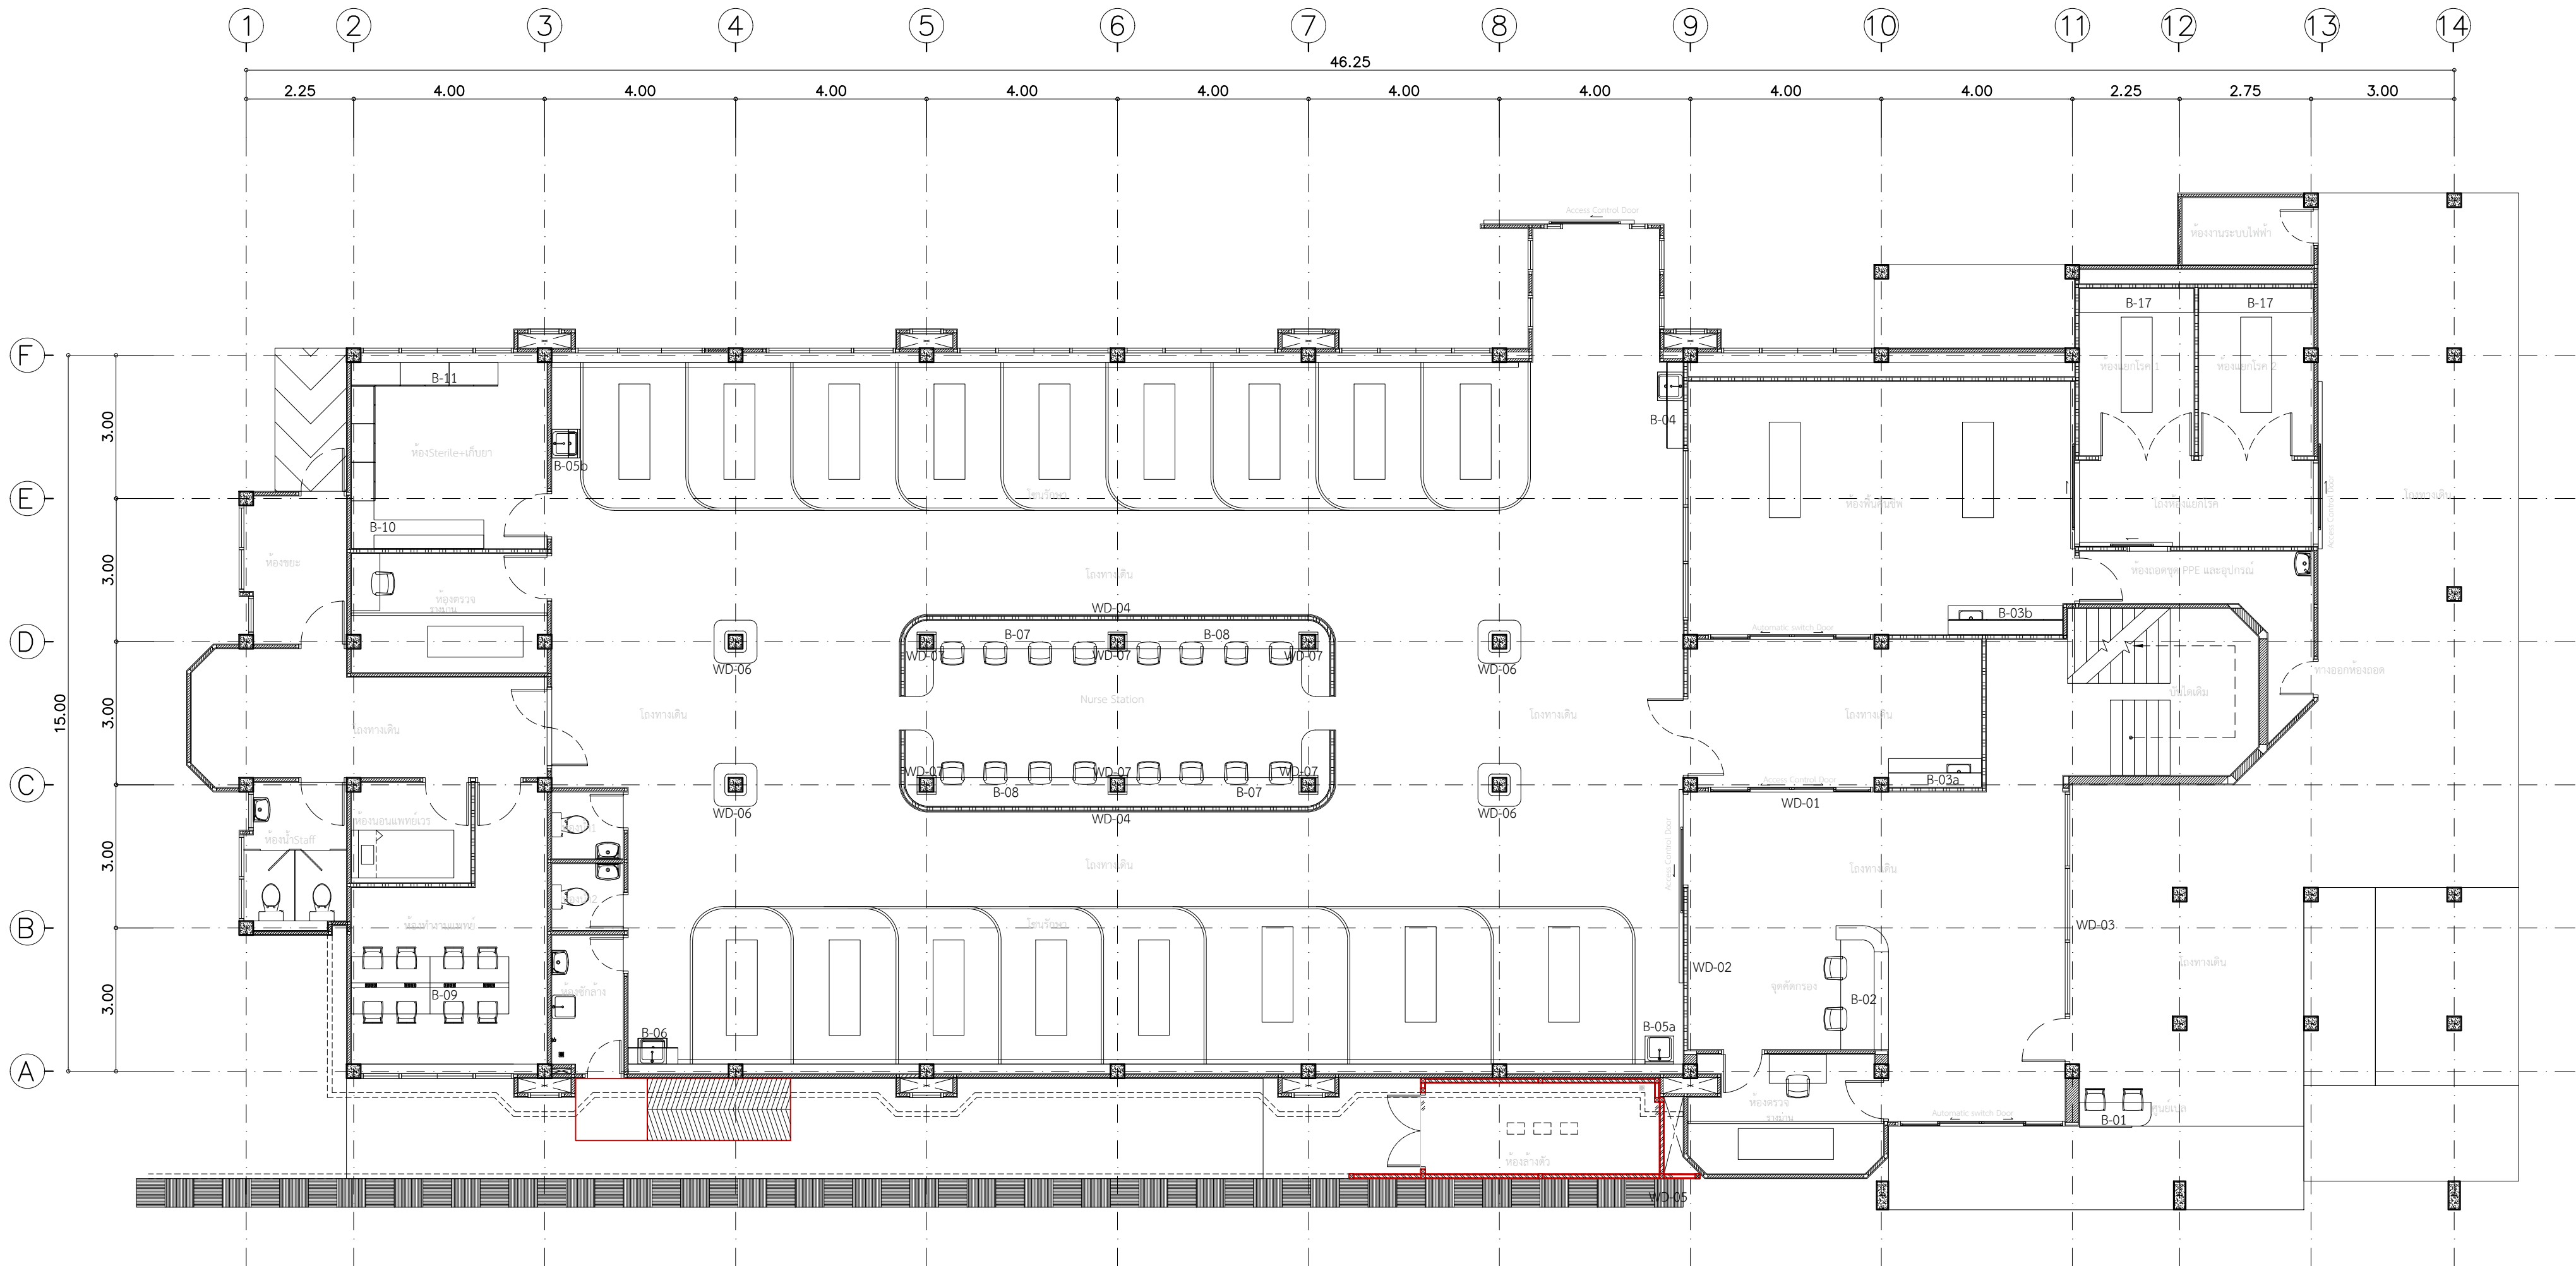


KEY PLAN เฟอริเจอร์ BUILT-IN			KEY PLAN เฟอริเจอร์ BUILT-IN			KEY PLAN เฟอริเจอร์ BUILT-IN		
WD-01	ผนังตกแต่ง	1	B-01	เคาน์เตอร์	1	B-07a	ชุดเคาน์เตอร์พยาบาล	1
WD-02	ผนังตกแต่ง	1	B-02	ชุดเคาน์เตอร์	1	B-07b	ชุดเคาน์เตอร์พยาบาล	1
WD-03	ผนังตกแต่ง	1	B-03a	ชุดเคาน์เตอร์พยาบาล + อ่างล้างมือ + ตู้ลอย	1	B-08a	ชุดเคาน์เตอร์ + ตู้ลอย	1
WD-04	ผนังตกแต่ง	1	B-03b	ชุดเคาน์เตอร์พยาบาล + อ่างล้างมือ + ตู้ลอย	1	B-08b	ชุดเคาน์เตอร์ + ตู้ลอย	1
WD-05	ผนังตกแต่ง	1	B-04	ชุดเคาน์เตอร์ + อ่างล้างมือ + ตู้ลอย	1	B-09	เคาน์เตอร์พยาบาล	1
WD-06	ผนังตกแต่ง	4	B-05	ชุดเคาน์เตอร์ + อ่างล้างมือ + ตู้ลอย	2	B-10	ชุดเคาน์เตอร์ + ตู้ลอย	1
WD-07	ผนังตกแต่ง	6	B-06	ชุดเคาน์เตอร์ + อ่างล้างมือ + ตู้ลอย	1	B-11	ชุดตู้ยา + ตู้ลอย	1

แปลนแสดงตำแหน่งเฟอร์นิเจอร์ BUILT-IN ชั้นที่ 1
SCALE 1:100

***หมายเหตุ: เชื้อระยะหน้างานก่อนดำเนินการทุกครั้ง

PROJECT. <u> </u> ปรับปรุงแผนกอุบัติเหตุฉุกเฉิน	ARCHITECT. <u> </u> ภาณุวัฒน์ นาคทัฬหี ภ.สถ. 22126	DRAWING TITLE. <u> </u> แปลนแสดงตำแหน่งเฟอร์นิเจอร์ BUILT-IN ชั้นที่ 1	GENERAL NOTES: <u> </u> DO NOT SCALE THIS DRAWING. USE FIGURED DIMENSIONS ONLY. ไม่ใช้ค่าตัวเลขที่กำหนดไว้เท่านั้น ห้ามวัดระยะจากแบบ	SCALE. <u> </u> 1:100																
					LOCATION. <u> </u> 7 ถนน ปทุมธานี - ลาดหลุมแก้ว ตำบล บางปรอก อำเภอ เมืองปทุมธานี ปทุมธานี 12000	INTERIOR. <u> </u> กานต์ กันตพงษ์	DRAW BY. <u> </u>	REVISION. <table><tr><th>No.</th><th>Description.</th><th>Date.</th></tr><tr><td>1.</td><td>Revised 1</td><td>2023.05.03</td></tr><tr><td> </td><td> </td><td> </td></tr><tr><td> </td><td> </td><td> </td></tr></table>	No.	Description.	Date.	1.	Revised 1	2023.05.03						
					No.	Description.	Date.													
					1.	Revised 1	2023.05.03													
OWNER. <u> </u> โรงพยาบาลปทุมธานี	STRUCTURAL ENGINEER. <u> </u> สุวิภา ธรรมะ สย. 14364	APPROVE BY. <u> </u>	DRAWING NO. <u> </u> AR-15																	
	MECHANICAL ENGINEER. <u> </u> นิพนธ์ สายบัวงาม ภก. 32442	DATE. <u> </u> 12 / 05 / 2566	DRAWING SHEET. <u> </u> 15/100																	
	ELECTRICAL ENGINEER. <u> </u> สุทธิพันธ์ ปานคำ ภพภ. 60852																			
	SANITARY ENGINEER. <u> </u> สิทธิชัย ศรีคง ภก. 41647																			

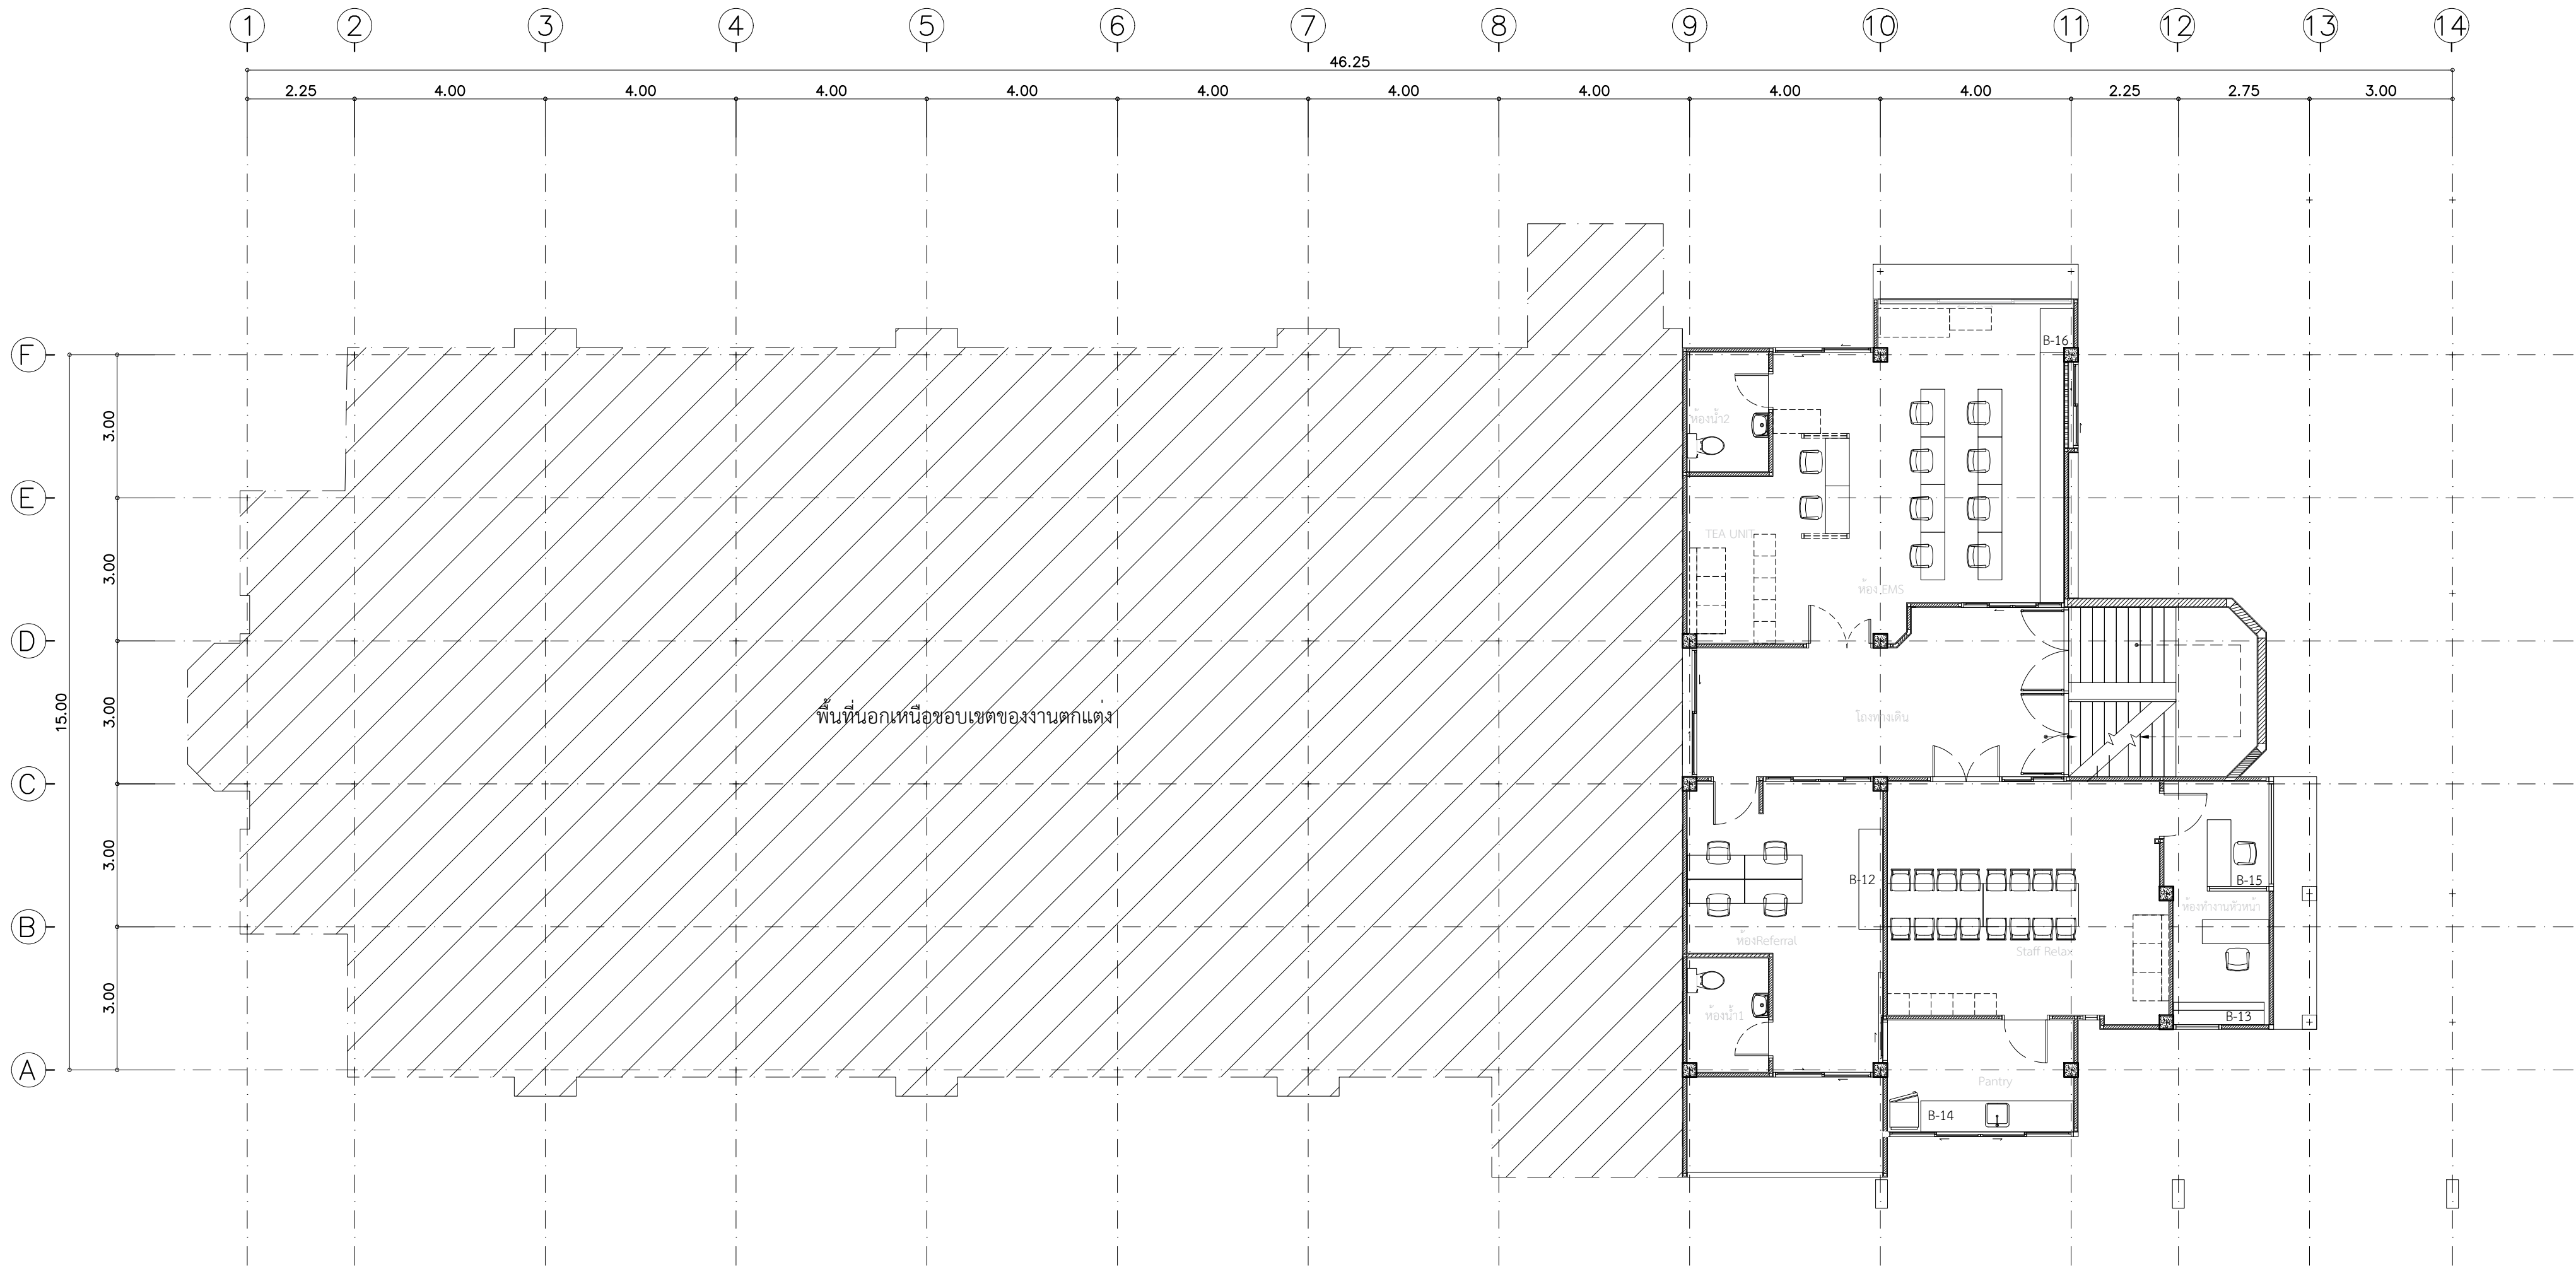


KEY PLAN เฟอร์นิเจอร์ BUILT-IN		จำนวน
B-12	ตู้เก็บเอกสาร	3
B-13	ชุดตู้เก็บเอกสาร + ตู้ลอย	1
B-14	ชุดตู้เก็บเอกสาร + อ่างล้างมือ + ตู้ลอย	1
B-15	ฉากกั้นอคูมินิกัณยกรจกคดคดคดคด	1

แปลนแสดงตำแหน่งเฟอร์นิเจอร์ BUILT-IN ชั้นที่ 2
SCALE 1:100

***หมายเหตุ :ใช้ระยะหน้างานก่อนดำเนินการทุกครั้ง

	PROJECT.	ปรับปรุงแผนภูมิห้อง-ฉุกเฉิน	ARCHITECT.	ภาณุวัฒน์ นาคทิพย์	ภ.สถ. 22126		DRAWING TITLE.	แปลนแสดงตำแหน่งเฟอร์นิเจอร์ BUILT-IN ชั้นที่ 2	GENERAL NOTES: DO NOT SCALE THIS DRAWING. USE FIGURED DIMENSIONS ONLY. ไม่ใช้ค่าตัวเลขที่กำหนดไว้เท่านั้น หากมีข้อผิดพลาด	SCALE: 1:100															
	LOCATION.	7 ถนน ปทุมธานี - ลาดหลุมแก้ว ตำบล บางปรอก อำเภอ เมืองปทุมธานี ปทุมธานี 12000	INTERIOR.	กานต์ กันตพรชัย			DRAW BY.				REVISION: <table><tr><th>No.</th><th>Description.</th><th>Date.</th></tr><tr><td>1</td><td>Revised 1</td><td>2023-05-03</td></tr><tr><td> </td><td> </td><td> </td></tr><tr><td> </td><td> </td><td> </td></tr></table>	No.	Description.	Date.	1	Revised 1	2023-05-03							DRAWING NO. AR-16	DRAWING SHEET. 16/100
	No.	Description.	Date.																						
	1	Revised 1	2023-05-03																						
OWNER.	โรงพยาบาลปทุมธานี	STRUCTURAL ENGINEER.	สุวัฒนา ธรรมะ	สย. 14364		APPROVE BY.	DATE. 12 / 05 / 2566																		
		MECHANICAL ENGINEER.	นิพนธ์ สายบัวงาม	ภก. 32442																					
		ELECTRICAL ENGINEER.	สุทธิพันธ์ ป่านคำ	ภก. 60852																					
		SANITARY ENGINEER.	สิทธิชัย ศรีคง	ภก. 41647																					

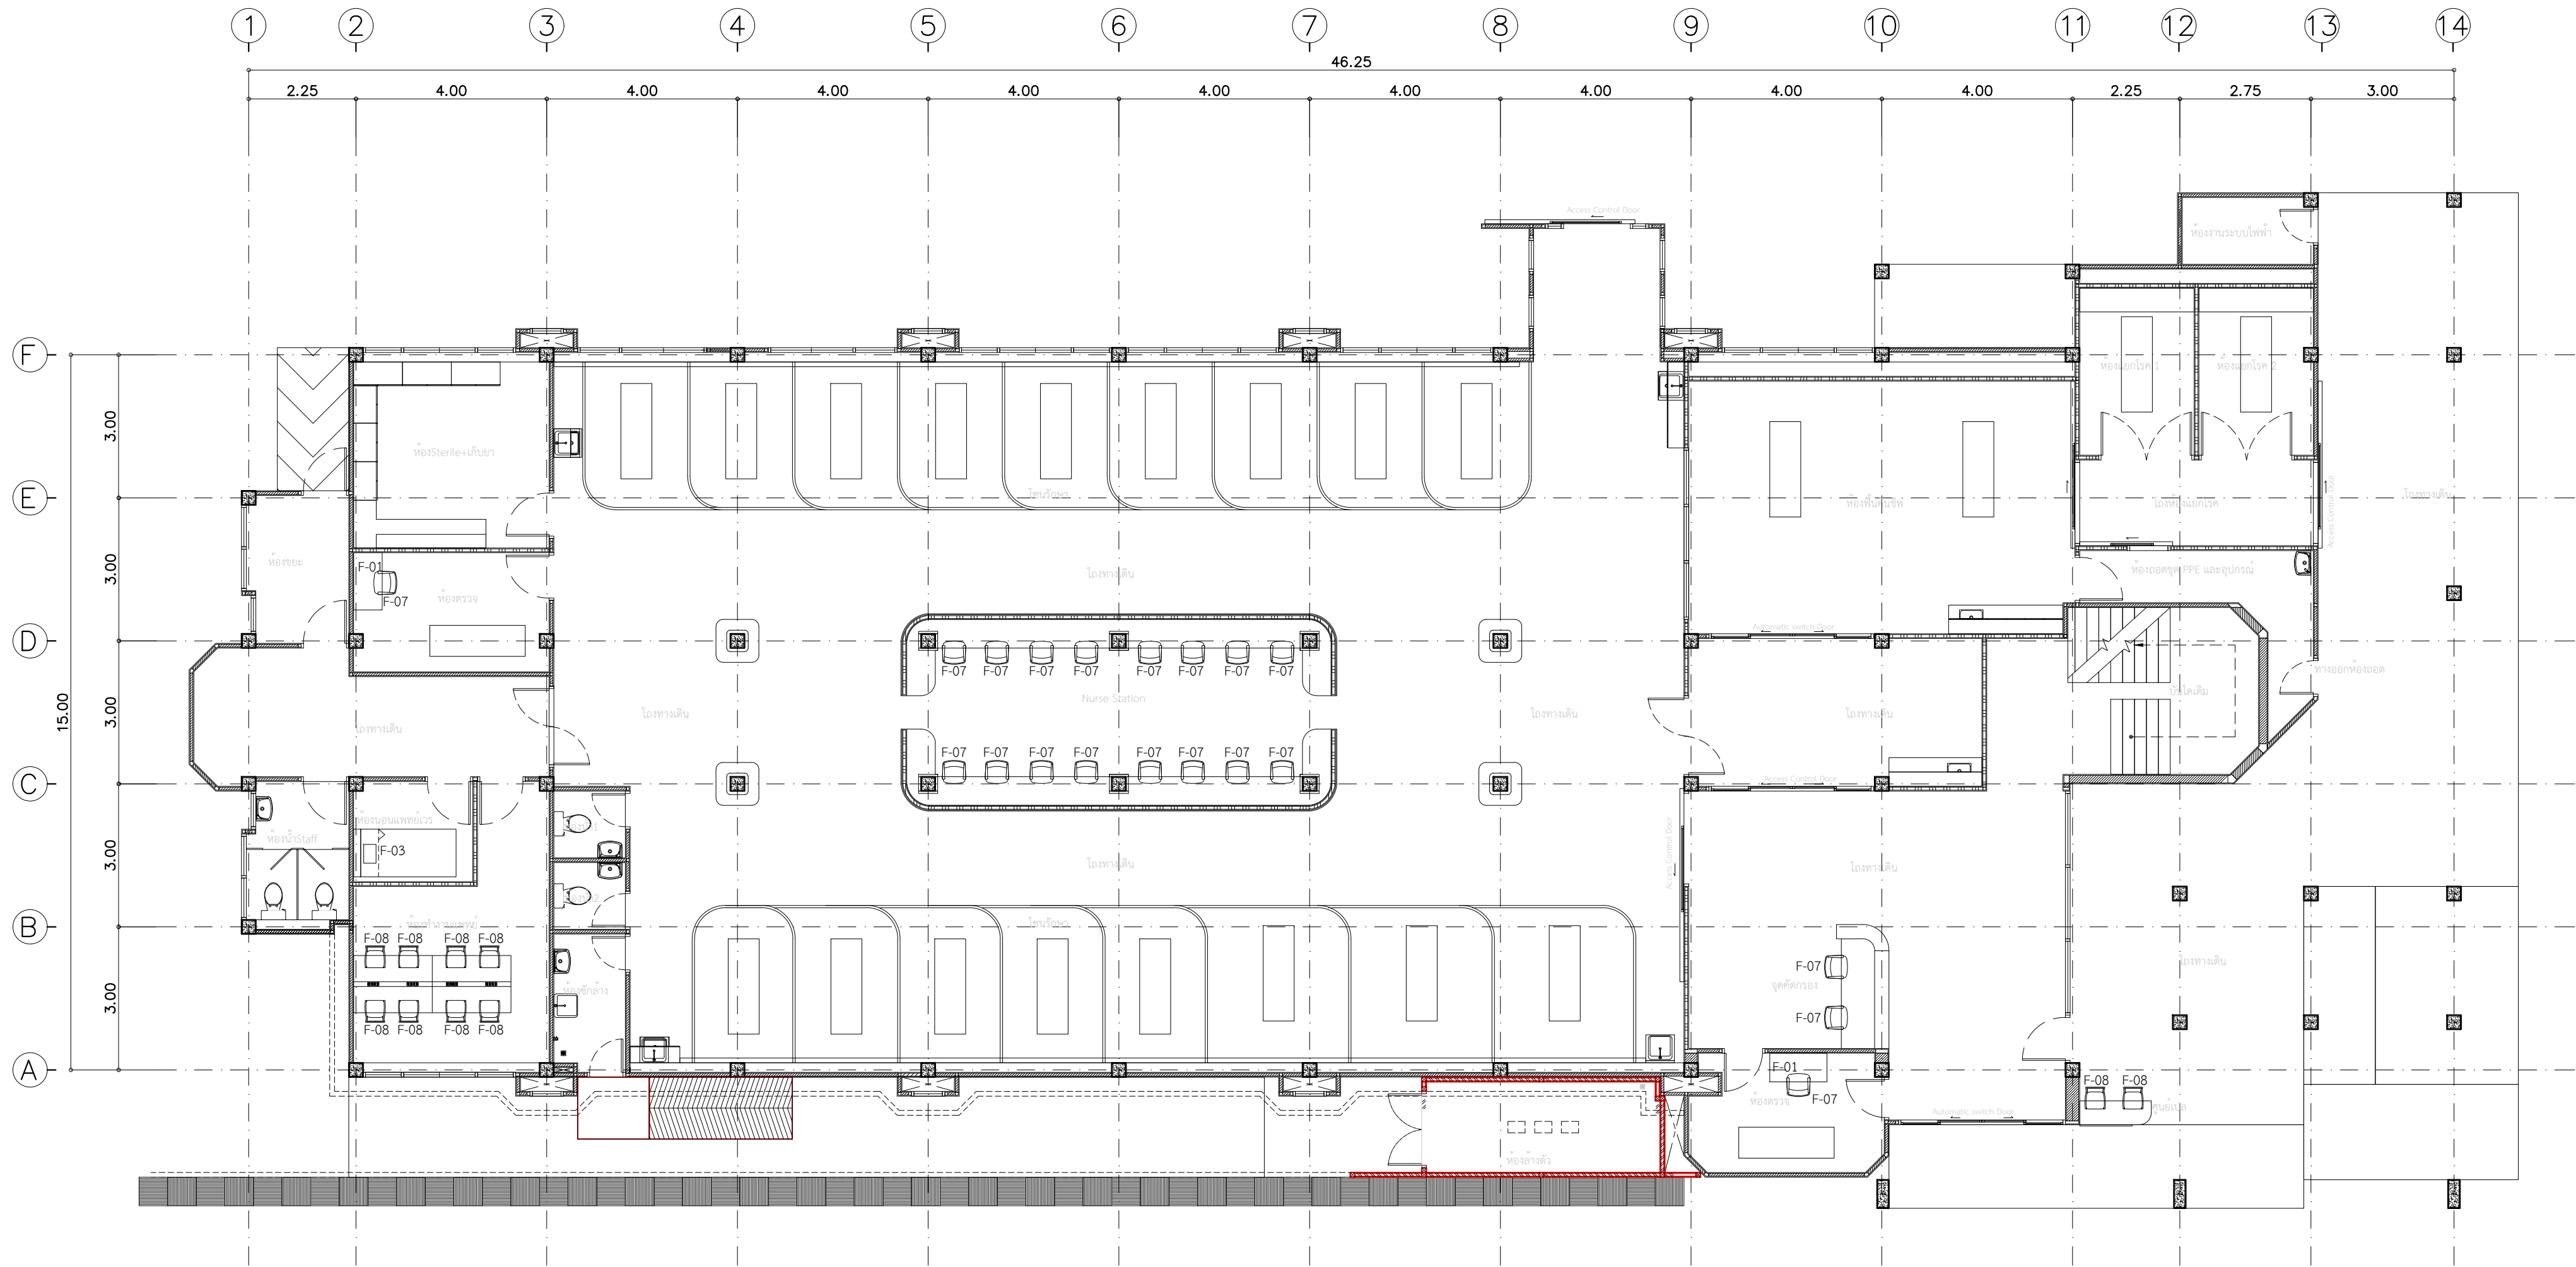


KEY PLAN เฟอร์นิเจอร์ ลอยตัว		จำนวน
F-01	โต๊ะทำงาน	2
F-03	เตียง 3.5 ft.	1
F-07	เก้าอี้สำนักงาน	22
F-08	เก้าอี้สำนักงาน	10

แปลนแสดงตำแหน่งเฟอร์นิเจอร์ LOOSE FURNITURE ชั้นที่ 1
SCALE 1:100

***หมายเหตุ :เช็คระยะหน้างานก่อนดำเนินการทุกครั้ง

	PROJECT.	ปรับปรุงแผนกอุบัติเหตุฉุกเฉิน	ARCHITECT.	ภาณุวัฒน์ นาคทัฬหี	ภ.สถ. 22126		DRAWING TITLE.	แปลนแสดงตำแหน่งเฟอร์นิเจอร์ลอยตัวห้องชั้นที่ 1	GENERAL NOTES: DO NOT SCALE THIS DRAWING. USE FIGURED DIMENSIONS ONLY. ใช้ค่าตัวระบุที่กำหนดไว้เท่านั้น ห้ามวัดระยะจากแบบ	SCALE: 1:100																		
	LOCATION.	7 ถนน ปทุมธานี - ลาดหลุมแก้ว ตำบล บางปรก อำเภอ เมืองปทุมธานี ปทุมธานี 12000	INTERIOR.	กานต์ กันตพรมย์			DRAW BY.				REVISION: <table><tr><th>No.</th><th>Description.</th><th>Date.</th></tr><tr><td>1</td><td>Revise#1</td><td>2023.05.03</td></tr><tr><td> </td><td> </td><td> </td></tr><tr><td> </td><td> </td><td> </td></tr></table>	No.	Description.	Date.	1	Revise#1	2023.05.03							<table><tr><td>DRAWING NO.</td><td>DRAWING SHEET.</td></tr><tr><td>AR-17</td><td>17/100</td></tr></table>	DRAWING NO.	DRAWING SHEET.	AR-17	17/100
	No.	Description.	Date.																									
	1	Revise#1	2023.05.03																									
DRAWING NO.	DRAWING SHEET.																											
AR-17	17/100																											
OWNER.	โรงพยาบาลปทุมธานี	STRUCTURAL ENGINEER.	สุวัฒนา ธรรมะ	สบ. 14364		APPROVE BY.																						
		MECHANICAL ENGINEER.	นิพนธ์ สายบัวงาม	ภก. 32442			DATE.	12 / 05 / 2566																				
		ELECTRICAL ENGINEER.	สุทธิพันธ์ ปานคำ	ภก. 60852																								
			SANITARY ENGINEER.	สิทธิชัย ศรีคง	ภก. 41647																							

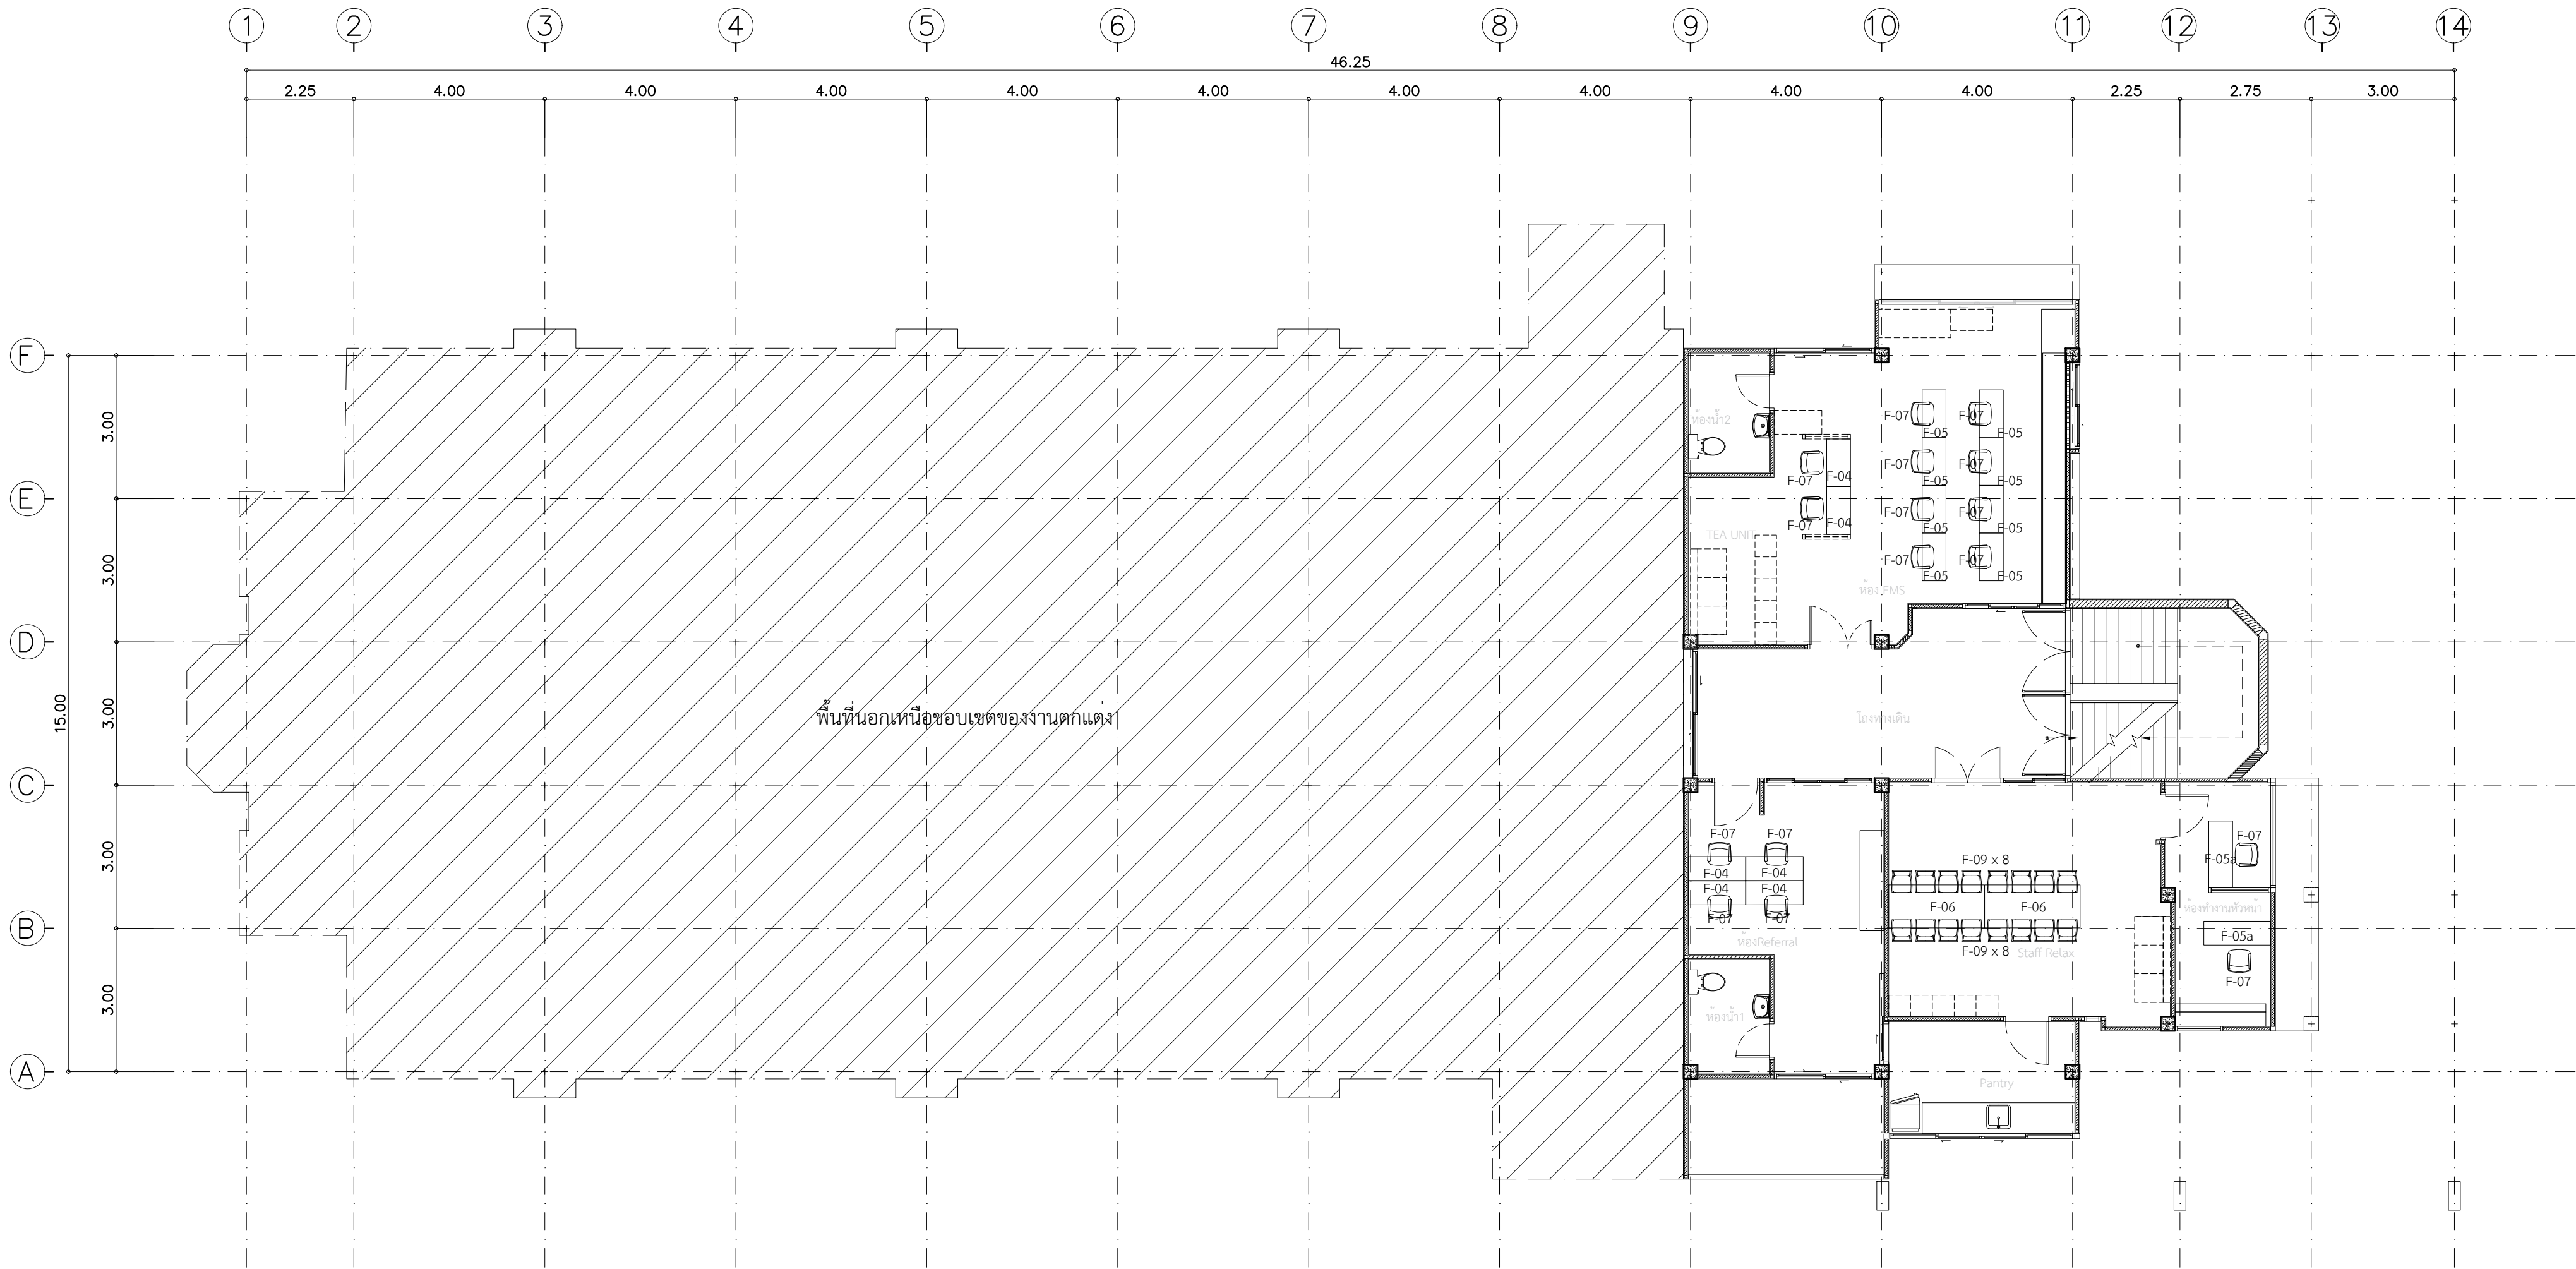





KEY PLAN เฟอร์นิเจอร์ ลอยตัว		จำนวน
F-04	โต๊ะทำงาน ขนาด 0.50X1.00X0.75	6
F-05	โต๊ะทำงานมีลิ้นชักวางคีย์บอร์ด Computer ขนาด 0.50X1.00X0.75	8
F-05a	โต๊ะทำงานมีลิ้นชักวางคีย์บอร์ด Computer ขนาด 0.50X1.40X0.75	2
F-06	โต๊ะกินข้าว ขนาด 0.90(กว้าง)X2.00(ยาว)X0.75(สูง)	2
F-07	เก้าอี้สำนักงาน	16
F-09	เก้าอี้ทานอาหาร	16

แปลนแสดงตำแหน่งเฟอร์นิเจอร์ LOOSE FURNITURE ชั้นที่ 2
SCALE

1:100





*** หมายเหตุ :ใช้ระยะหน้างานก่อนดำเนินการทุกครั้ง

	PROJECT. <u> </u> ปรับปรุงแผนกอุบัติเหตุฉุกเฉิน	ARCHITECT. <u> </u> ภาณุวัฒน์ นาคพิชัย ภ.สถ. 22126	DRAWING TITLE. <u> </u> แปลนแสดงตำแหน่งเฟอร์นิเจอร์ลอยตัวห้องชั้นที่ 2	GENERAL NOTES: DO NOT SCALE THIS DRAWING. USE FIGURED DIMENSIONS ONLY. โปรดใช้ค่าตัวเลขที่กำหนดไว้เท่านั้น ห้ามวัดระยะจากแบบ	SCALE. <u> </u> 1:100													
	LOCATION. <u> </u> 7 ถนน ปทุมธานี - ลาดหลุมแก้ว ตำบล บางปรอง อำเภอ เมืองปทุมธานี ปทุมธานี 12000	INTERIOR. <u> </u> กานต์ กันตพงศ์				REVISION. <table><tr><th>No.</th><th>Description.</th><th>Date.</th></tr><tr><td>1</td><td>Revised#1</td><td>2023.05.03</td></tr><tr><td> </td><td> </td><td> </td></tr><tr><td> </td><td> </td><td> </td></tr></table>	No.	Description.	Date.	1	Revised#1	2023.05.03						
	No.	Description.					Date.											
	1	Revised#1					2023.05.03											
OWNER. <u> </u> โรงพยาบาลปทุมธานี	STRUCTURAL ENGINEER. <u> </u> สุวัฒนา ธรรมะ สช. 14364	DRAW BY. <u> </u>																
	MECHANICAL ENGINEER. <u> </u> นิพนธ์ สายบัวงาม ภก. 32442	APPROVE BY. <u> </u>	DRAWING NO. <u> </u> AR-18	DRAWING SHEET. <u> </u> 18/100														
	ELECTRICAL ENGINEER. <u> </u> สุทธิพันธ์ ป่านคำ ภพภ. 60852	DATE. <u> </u> 12 / 05 / 2566																
	SANITARY ENGINEER. <u> </u> สิทธิชัย ศรีคง ภก. 41647																	

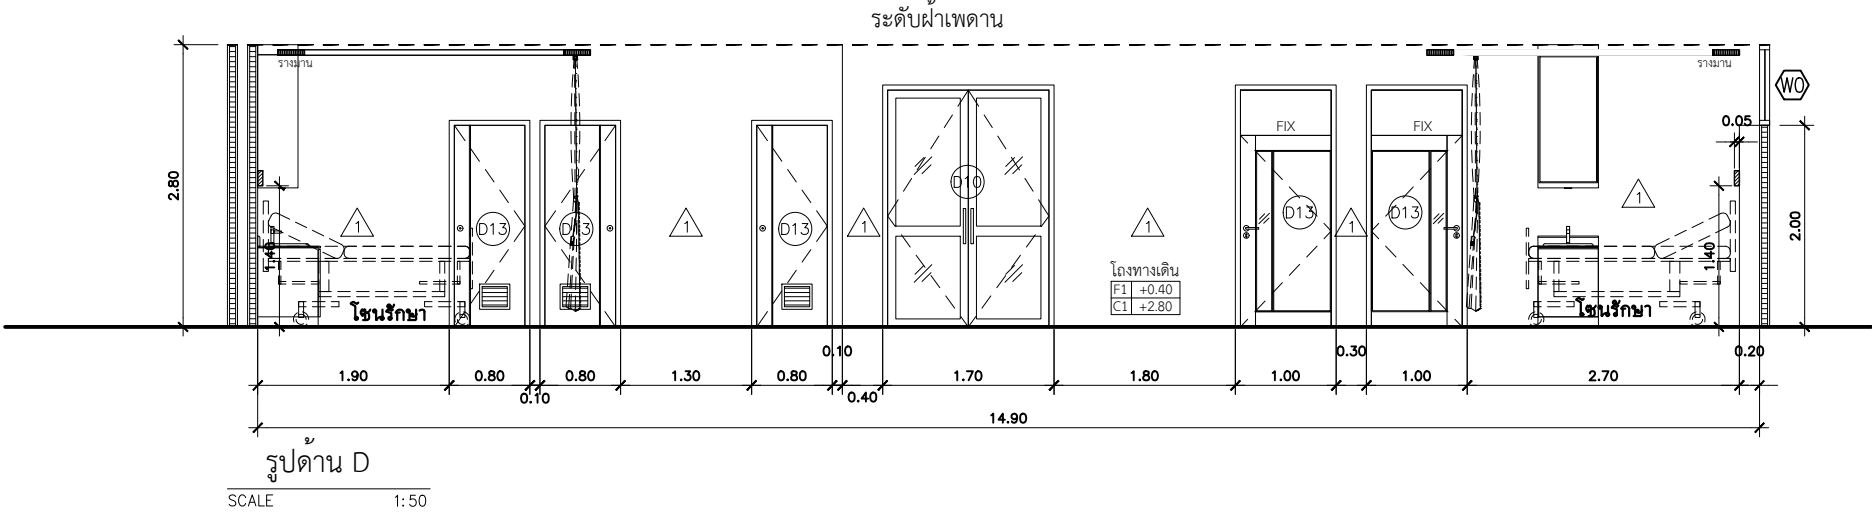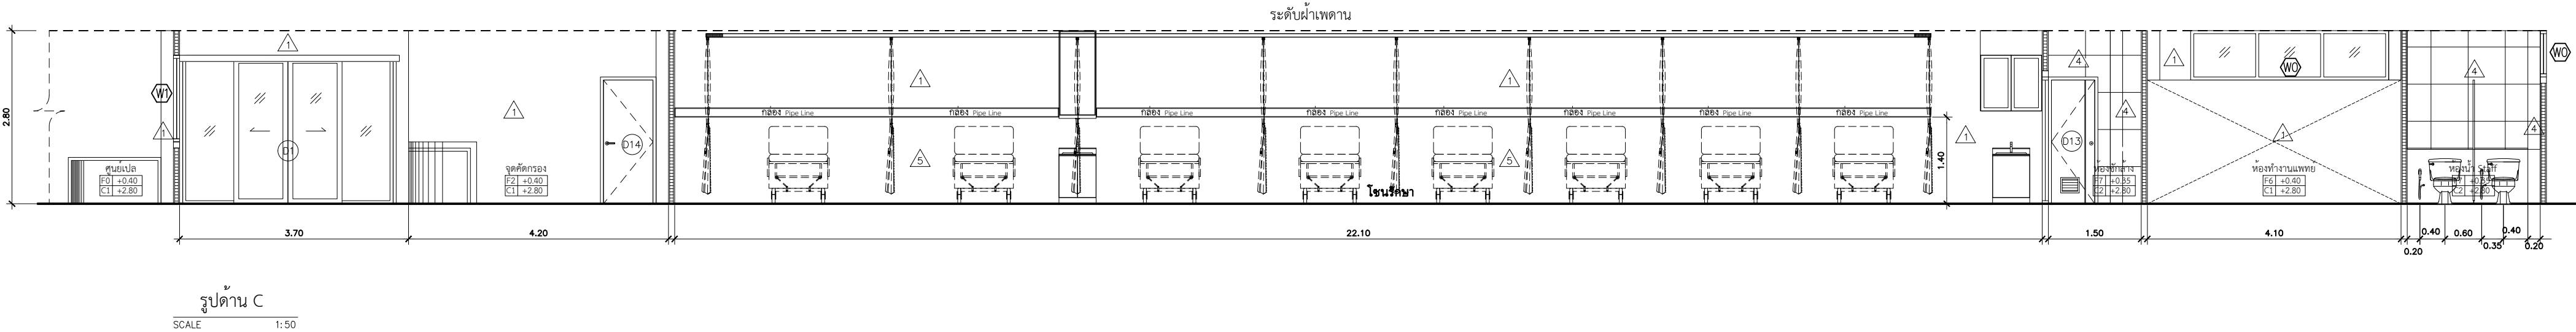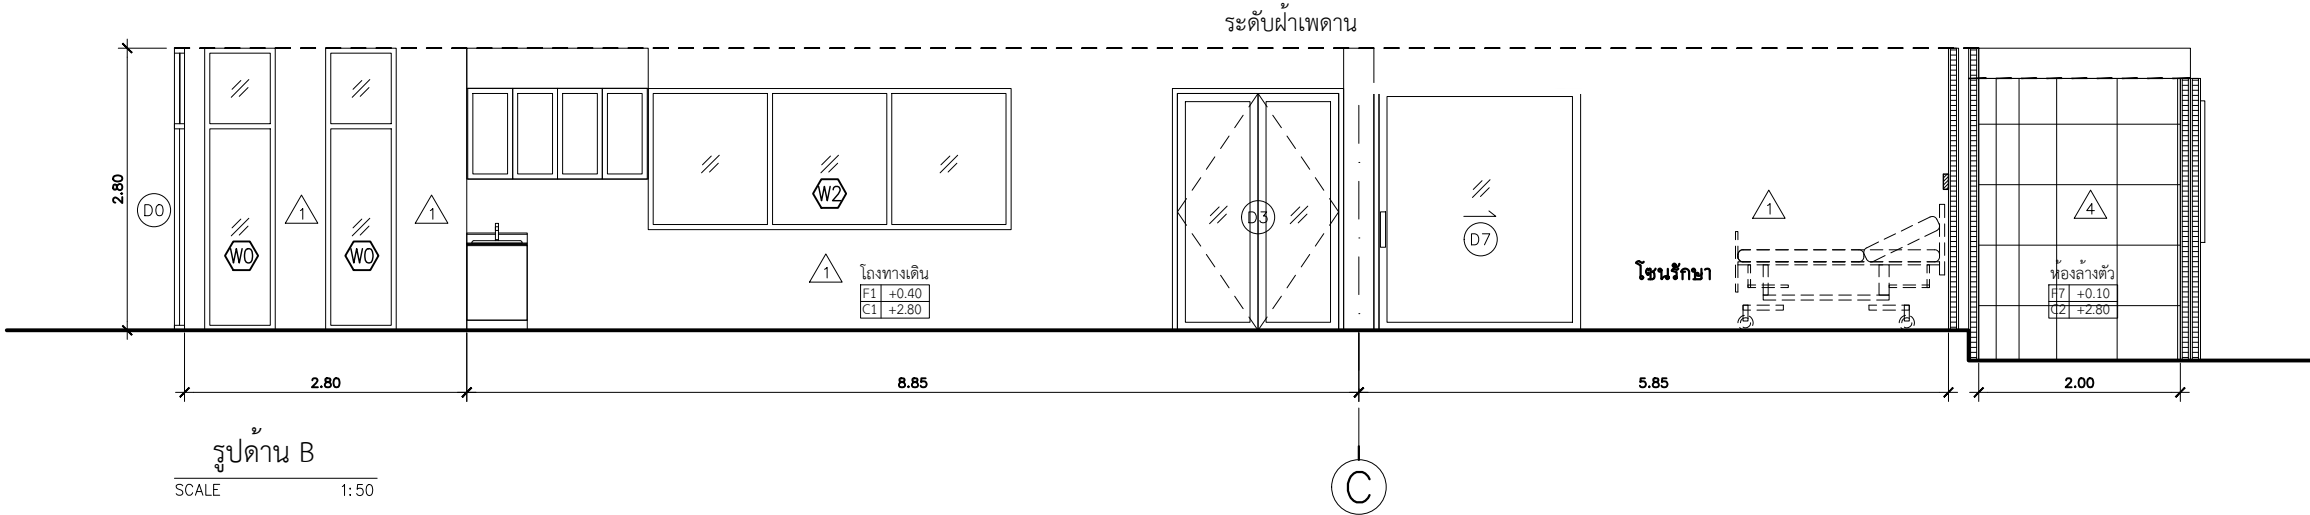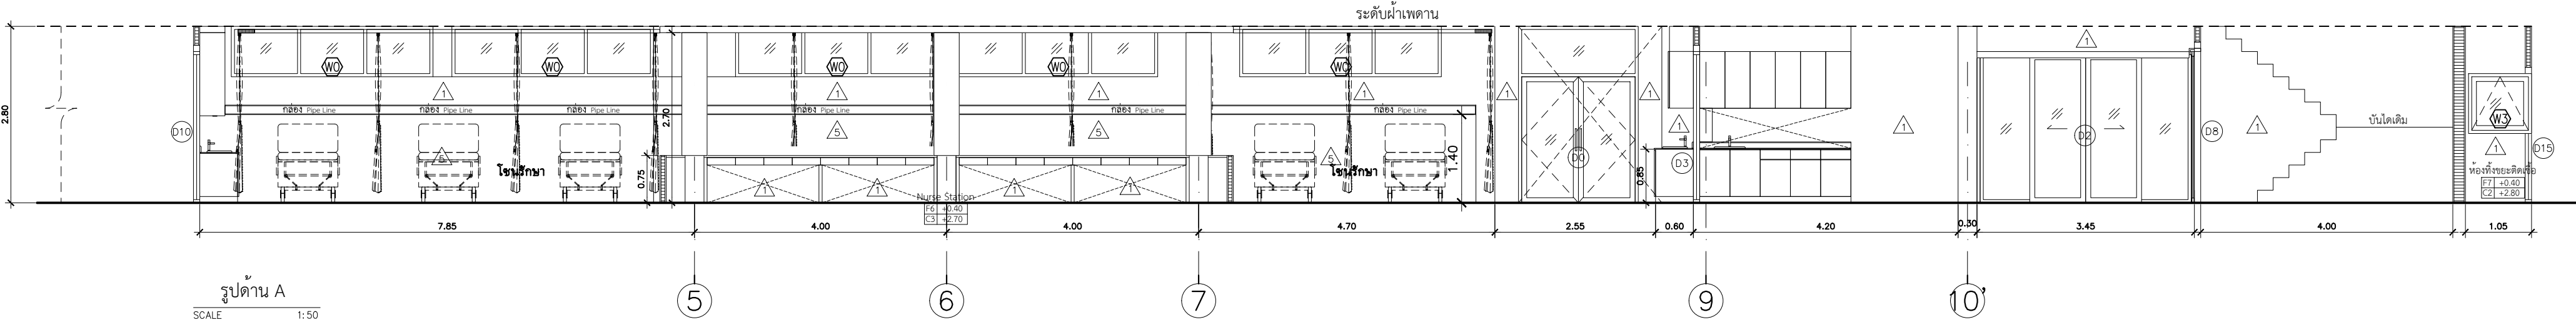









***หมายเหตุ :ใช้ระยะหน้างานก่อนดำเนินการทุกครั้ง







	PROJECT. ปรับปรุงแผนกอุบัติเหตุฉุกเฉิน		ARCHITECT. ภาณุวัฒน์ นาคทัฬหี ภ.สถ. 22126		DRAWING TITLE. รูปด้านชั้นที่ 1	GENERAL NOTES: DO NOT SCALE THIS DRAWING. USE FIGURED DIMENSIONS ONLY. ห้ามใช้ค่าตัวเลขที่กำหนดไว้ทำอื่น ห้ามวัดระยะจากแบบ		SCALE. 1:75												
	LOCATION. 7 ถนน ปทุมธานี - ลาดหลุมแก้ว ตำบล บางปรอก อำเภอ เมืองปทุมธานี ปทุมธานี 12000		INTERIOR. กานต์ กันตพงษ์																	
	OWNER. โรงพยาบาลปทุมธานี		STRUCTURAL ENGINEER. สุวัฒนา ธรรมะ สบ. 14364																	
			MECHANICAL ENGINEER. นิพนธ์ สายบัวงาม ภก. 32442																	
			ELECTRICAL ENGINEER. สุทธิพันธ์ ปานคำ ภกพ. 60852																	
			SANITARY ENGINEER. สิทธิชัย ศรีคง ภก. 41647																	
				DRAW BY.	REVISION. <table><tr><th>No.</th><th>Description.</th><th>Date.</th></tr><tr><td></td><td></td><td></td></tr><tr><td></td><td></td><td></td></tr><tr><td></td><td></td><td></td></tr></table>		No.	Description.	Date.										DRAWING NO. AR-19	DRAWING SHEET. 19/100
No.	Description.	Date.																		
				APPROVE BY.																
				DATE. 12 / 05 / 2566																

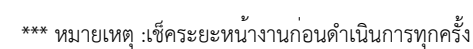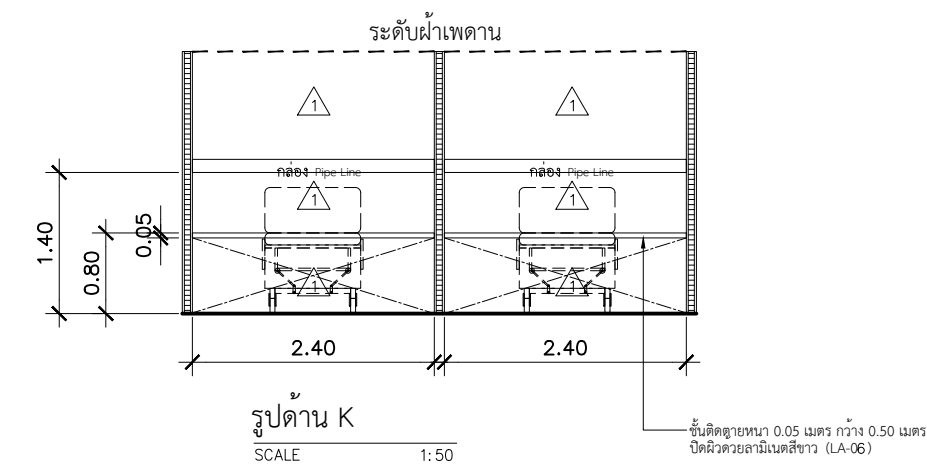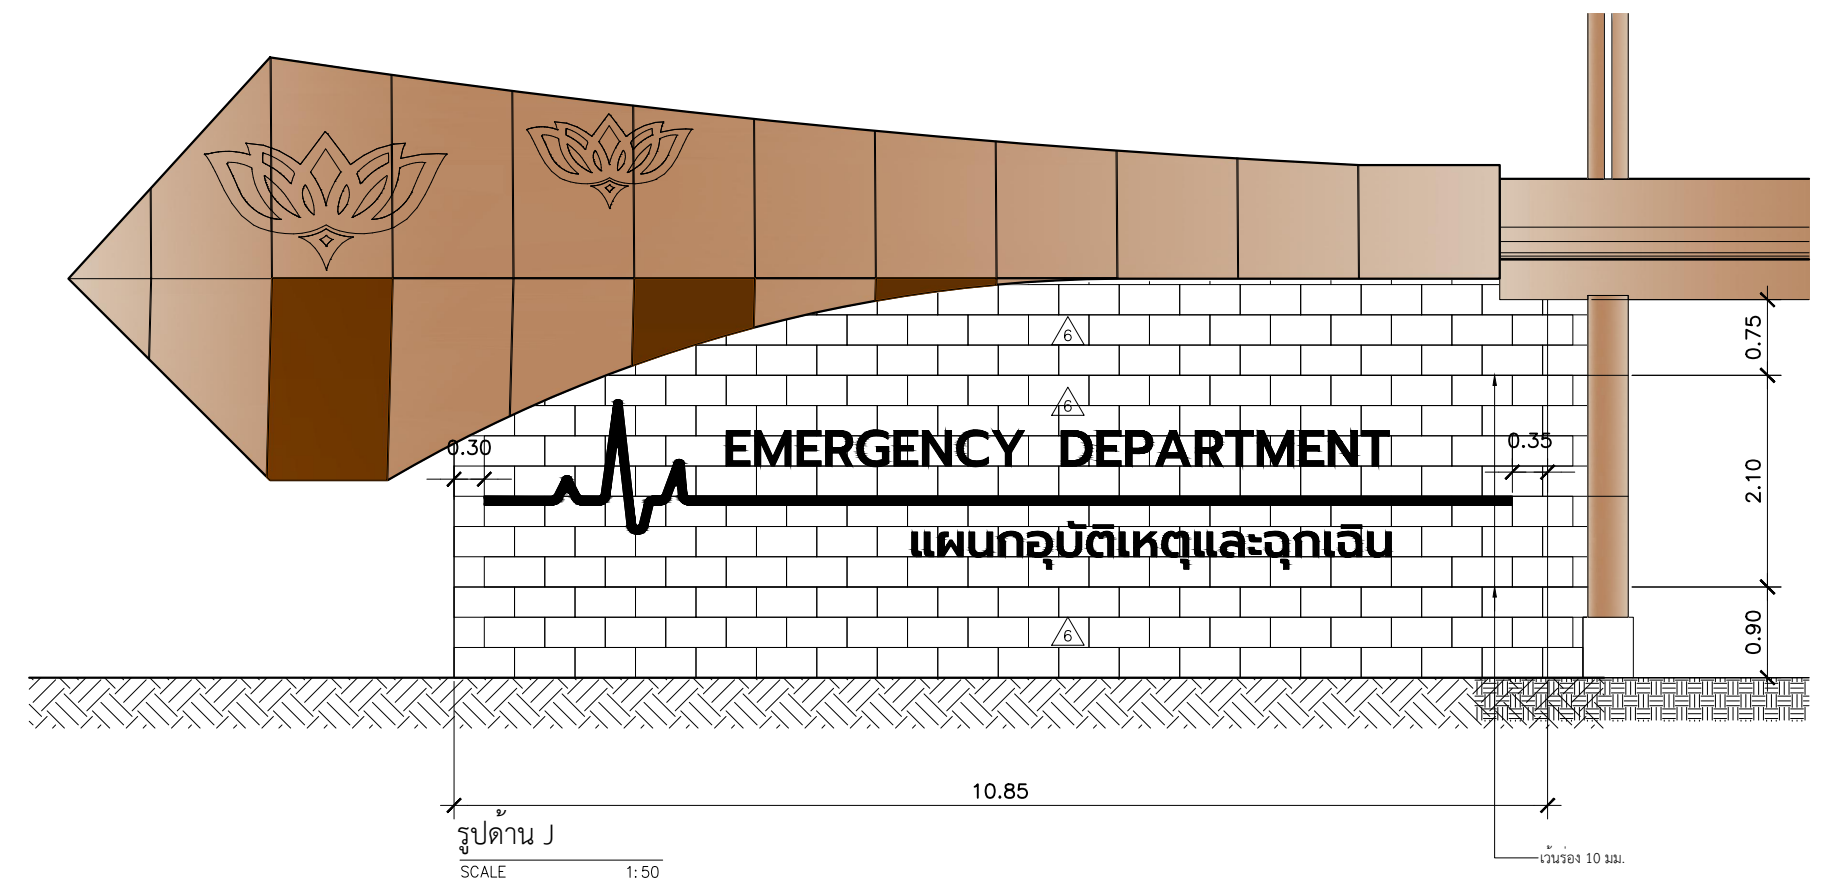
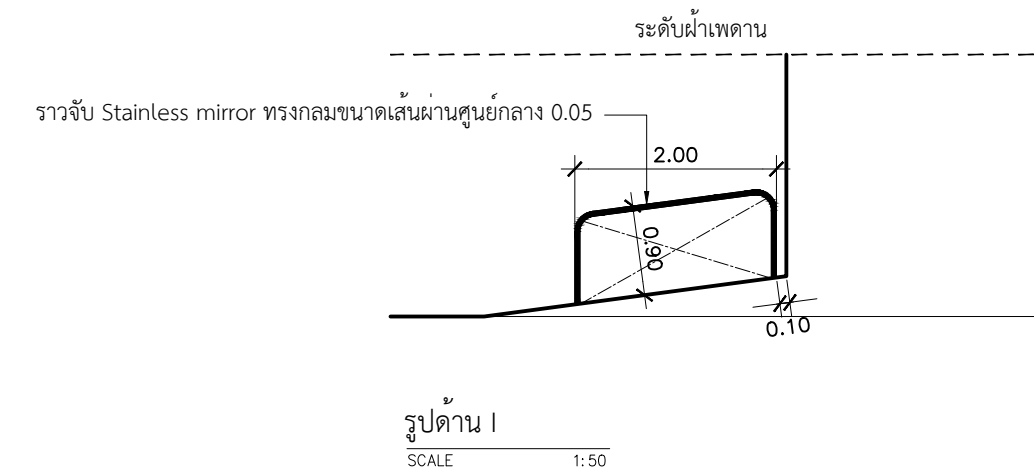


	PROJECT.	ปรับปรุงแผนกอุบัติเหตุฉุกเฉิน	ARCHITECT.	ภานุวัฒน์ นาคทิพย์	ภ-สอ. 22126		DRAWING TITLE.	รูปด้านชั้นที่ 2	GENERAL NOTES: DO NOT SCALE THIS DRAWING. USE FIGURED DIMENSIONS ONLY. โปรดใช้ตัวเลขที่กำกับไว้เท่านั้น ห้ามวัดระยะจากแบบ	SCALE:	1:75																	
	LOCATION.	7 ถนน ปทุมธานี - ลาดหลุมแก้ว ตำบล บางปรอก อำเภอ เมืองปทุมธานี ปทุมธานี 12000	INTERIOR.	กานต กันตพงษ์			DRAW BY.			REVISION.	<table><tr><th>No.</th><th>Description.</th><th>Date.</th></tr><tr><td>1</td><td>Revised#1</td><td>2023.05.03</td></tr><tr><td> </td><td> </td><td> </td></tr><tr><td> </td><td> </td><td> </td></tr><tr><td> </td><td> </td><td> </td></tr></table>	No.	Description.	Date.	1	Revised#1	2023.05.03										DRAWING NO.	AR-20
	No.	Description.	Date.																									
	1	Revised#1	2023.05.03																									
OWNER.	โรงพยาบาลปทุมธานี	STRUCTURAL ENGINEER.	สุวัฒน์ อรรถเมธ	สย. 14364	APPROVE BY.		DRAWING SHEET.	20/100																				
		MECHANICAL ENGINEER.	นิพนธ์ สายบัวงาม	ภก. 32442	DATE.	12 / 05 / 2566																						
		ELECTRICAL ENGINEER.	สุทธิพันธ์ ป่านคำ	ภพภ. 60852																								
		SANITARY ENGINEER.	สิทธิชัย ศรีทอง	ภก. 41647																								

ลักษณะบาน	ประตูบานเลื่อน / กระจากติดตาย (ติดตั้งระบบ Automatic Switch Door)	ลักษณะบาน	ประตูบานเลื่อน / กระจากติดตาย (ติดตั้งระบบ Access Control Door)	ลักษณะบาน	ประตูบานเลื่อน / กระจากติดตาย (ติดตั้งระบบ Automatic Switch Door)	ลักษณะบาน	ประตูบานเปิดคู่														
วงกบ	วงกบอลูมิเนียมอบสีขาว	วงกบ	วงกบอลูมิเนียมอบสีขาว	วงกบ	วงกบอลูมิเนียมอบสีขาว	วงกบ	วงกบอลูมิเนียมอบสีขาว														
ลูกพัก	กระจากเขียวไสหนา 6 มม.	ลูกพัก	กระจากเขียวไสหนา 6 มม.	ลูกพัก	กระจากเขียวไสหนา 6 มม.	ลูกพัก	กระจากเขียวไสหนา 6 มม.														
กรอบบาน	กรอบบานอลูมิเนียมอบสีขาว	กรอบบาน	กรอบบานอลูมิเนียมอบสีขาว	กรอบบาน	กรอบบานอลูมิเนียมอบสีขาว	กรอบบาน	กรอบบานอลูมิเนียมอบสีขาว														
อุปกรณ์	ตามมาตรฐานผู้ผลิต	อุปกรณ์	ตามมาตรฐานผู้ผลิต	อุปกรณ์	ตามมาตรฐานผู้ผลิต	อุปกรณ์	ตามมาตรฐานผู้ผลิต														
ลักษณะบาน	ประตูบานเลื่อนเดี่ยว	ลักษณะบาน	ประตูบานเลื่อนเดี่ยว (ติดตั้งระบบ Access Control Door)	ลักษณะบาน	ประตูบานเปิดคู่	ลักษณะบาน	ประตูบานเปิดเดี่ยว														
วงกบ	วงกบอลูมิเนียมอบสีขาว	วงกบ	วงกบอลูมิเนียมอบสีขาว	วงกบ	วงกบอลูมิเนียมอบสีขาว	วงกบ	วงกบอลูมิเนียมอบสีขาว														
ลูกพัก	กระจากเขียวไสหนา 6 มม.	ลูกพัก	กระจากเขียวไสหนา 6 มม.	ลูกพัก	กระจากเขียวไสหนา 6 มม.	ลูกพัก	กระจากเขียวไสหนา 6 มม.														
กรอบบาน	กรอบบานอลูมิเนียมอบสีขาว	กรอบบาน	กรอบบานอลูมิเนียมอบสีขาว	กรอบบาน	กรอบบานอลูมิเนียมอบสีขาว	กรอบบาน	กรอบบานอลูมิเนียมอบสีขาว														
อุปกรณ์	ตามมาตรฐานผู้ผลิต	อุปกรณ์	ตามมาตรฐานผู้ผลิต	อุปกรณ์	ตามมาตรฐานผู้ผลิต	อุปกรณ์	ตามมาตรฐานผู้ผลิต														
PROJECT. <u> </u> ปรับปรุงแผนกอุบัติเหตุฉุกเฉิน LOCATION. <u> </u> 7 ถนน ปทุมธานี - ลาดหลุมแก้ว ตำบล บางปรอง อำเภอ เมืองปทุมธานี ปทุมธานี 12000 OWNER. <u> </u> โรงพยาบาลปทุมธานี		ARCHITECT. <u> </u> ภาณุวัฒน์ นาคพิขัย ภ.สถ. 22126 INTERIOR. <u> </u> กานต์ กันตพงษ์ STRUCTURAL ENGINEER. <u> </u> สุวัฒนา ธรรมะ สช. 14364 MECHANICAL ENGINEER. <u> </u> นิพนธ์ สายบัวงาม ภก. 32442 ELECTRICAL ENGINEER. <u> </u> สุทธิพันธ์ ปานคำ ภพภ. 60852 SANITARY ENGINEER. <u> </u> สิทธิชัย ศรีคง ภก. 41647		DRAWING TITLE. <u> </u> แบบขยายประตู DRAW BY. <u> </u> APPROVE BY. <u> </u> DATE. <u> </u> 12 / 05 / 2566		GENERAL NOTES: DO NOT SCALE THIS DRAWING. USE FIGURED DIMENSIONS ONLY. ไม่ใช้ค่าตัวเลขที่กำหนดไว้เท่านั้น ห้ามวัดระยะจากแบบ REVISION. <table><tr><th>No.</th><th>Description.</th><th>Date.</th></tr><tr><td> </td><td> </td><td> </td></tr><tr><td> </td><td> </td><td> </td></tr><tr><td> </td><td> </td><td> </td></tr></table>		No.	Description.	Date.										SCALE. <u> </u> 1:50 DRAWING NO. <u> </u> AR-21 DRAWING SHEET. <u> </u> 21/100	
No.	Description.	Date.																			

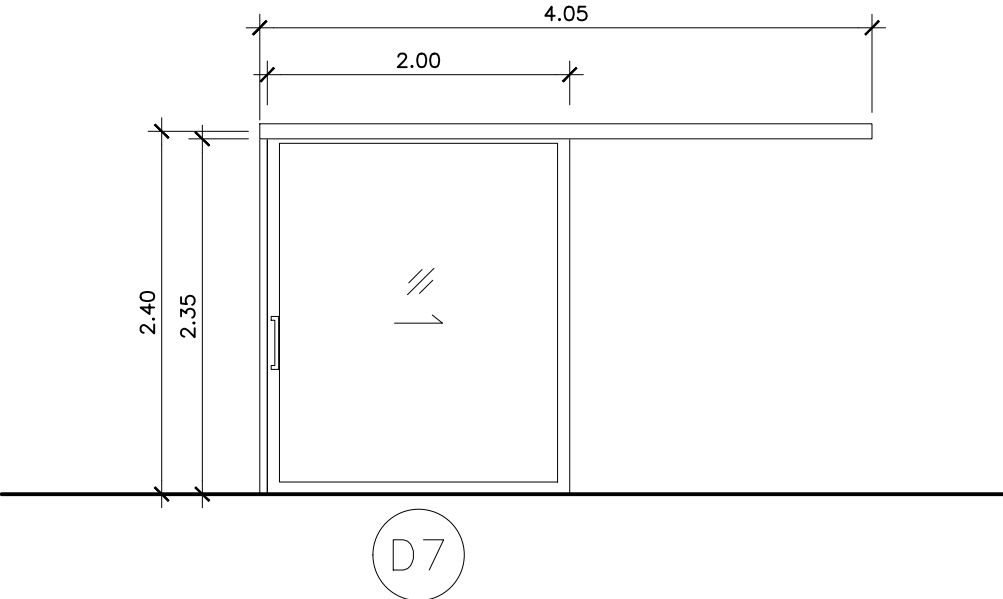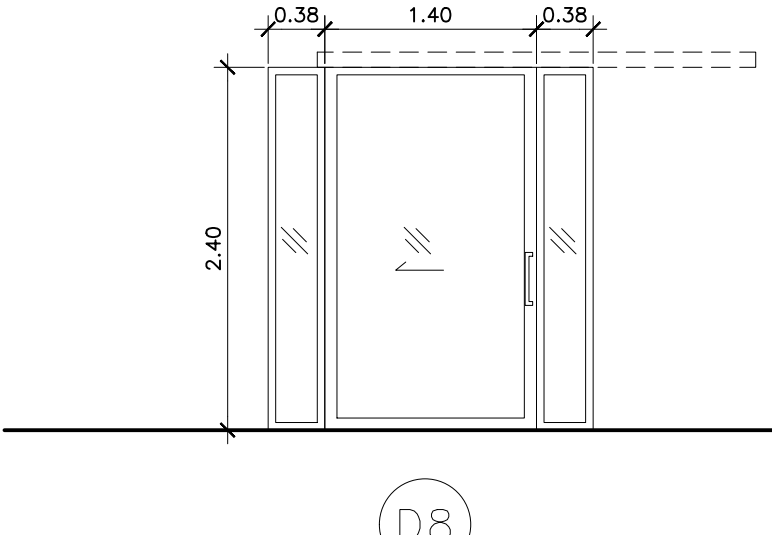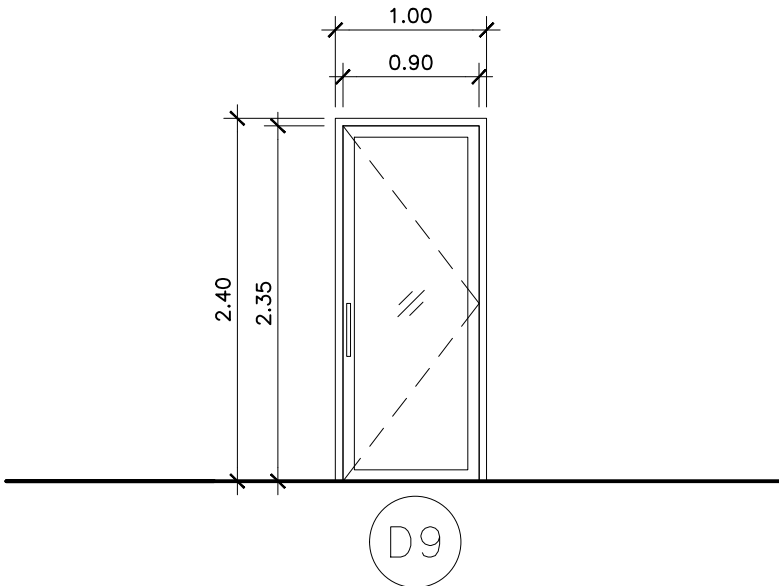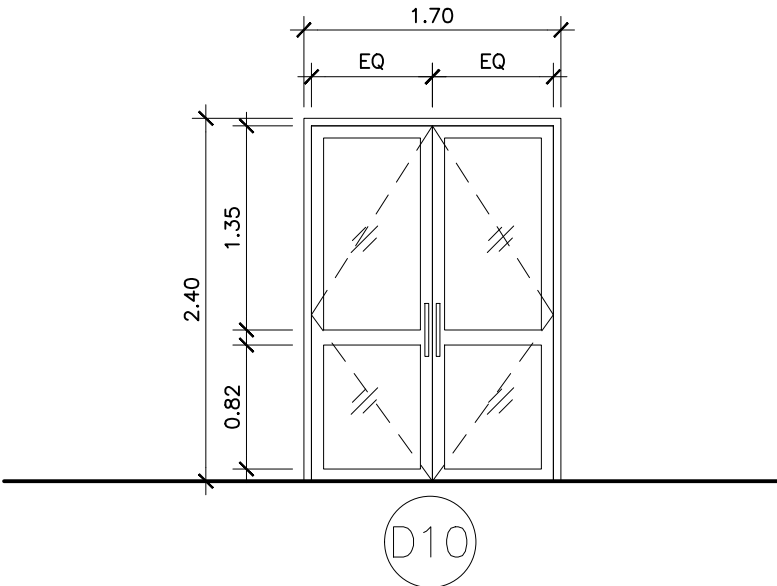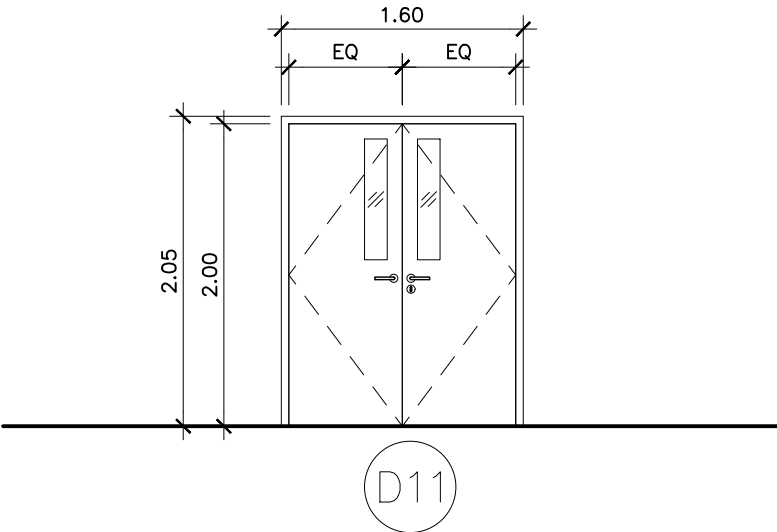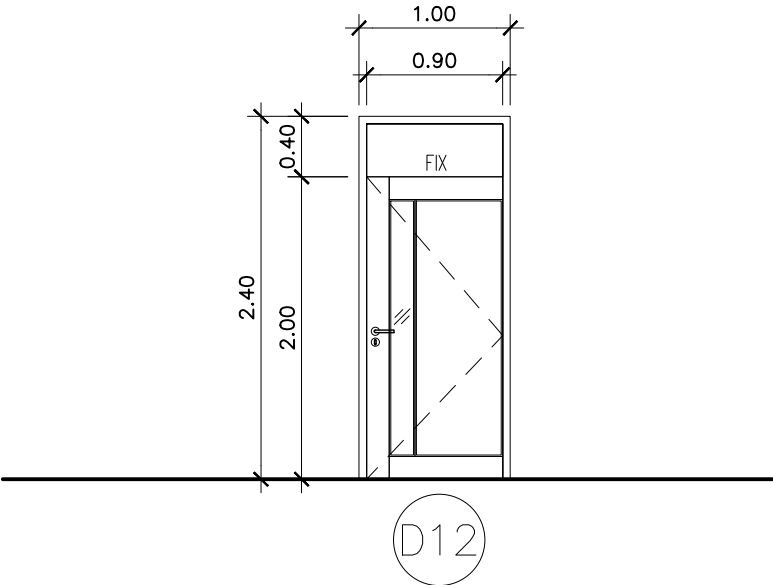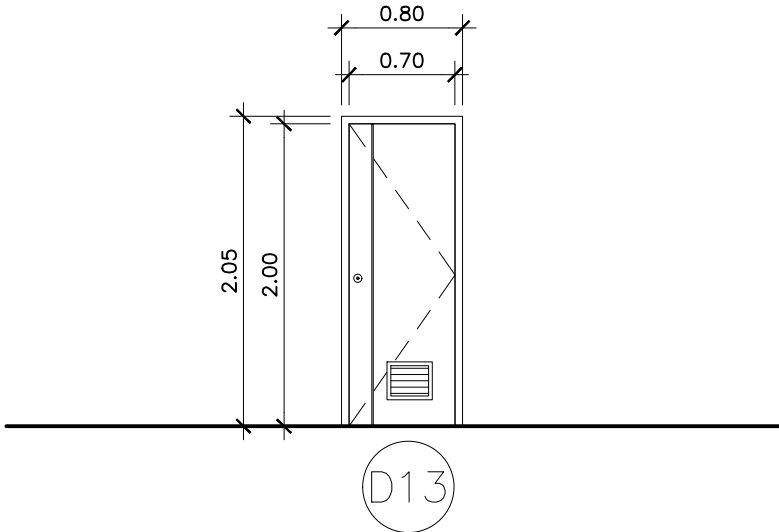
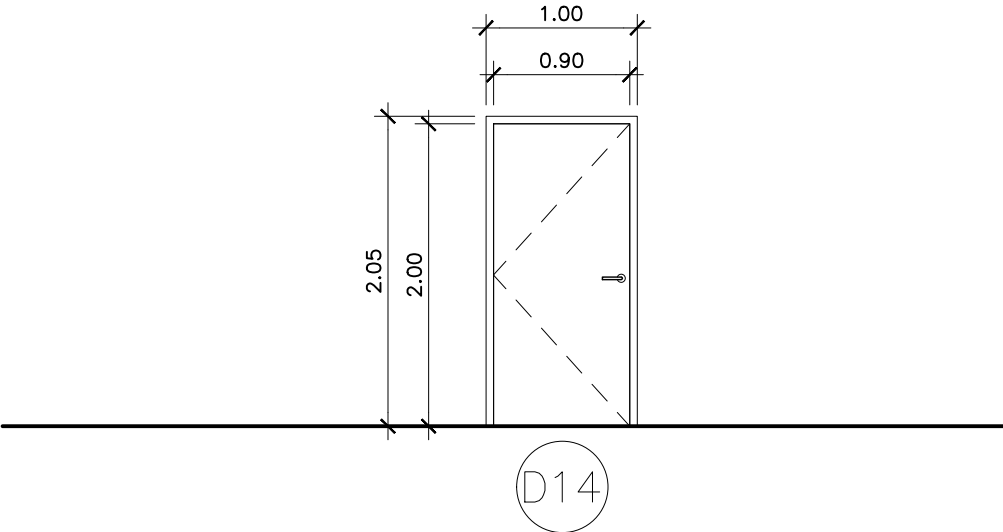
																					
ลักษณะบาน	ประตูบานเลื่อนเดี่ยว (ติดตั้งระบบ Access Control Door)	ลักษณะบาน	ประตูบานเลื่อนเดี่ยวกระจกติดตาย 2 ข้าง (ติดตั้งระบบ Access Control Door)	ลักษณะบาน	ประตูบานเปิดเดี่ยว	ลักษณะบาน	ประตูบานเปิดคู่														
วงกบ	วงกบอลูมิเนียมอบสีขาว	วงกบ	วงกบอลูมิเนียมอบสีขาว	วงกบ	วงกบอลูมิเนียมอบสีขาว	วงกบ	วงกบอลูมิเนียมอบสีขาว														
ลูกพับ	กระจกเขียวใสหนา 6 มม.	ลูกพับ	กระจกเขียวใสหนา 6 มม.	ลูกพับ	กระจกเขียวใสหนา 6 มม.	ลูกพับ	กระจกเขียวใสหนา 6 มม.														
กรอบบาน	กรอบบานอลูมิเนียมอบสีขาว	กรอบบาน	กรอบบานอลูมิเนียมอบสีขาว	กรอบบาน	กรอบบานอลูมิเนียมอบสีขาว	กรอบบาน	กรอบบานอลูมิเนียมอบสีขาว														
อุปกรณ์	ตามมาตรฐานผู้ผลิต	อุปกรณ์	ตามมาตรฐานผู้ผลิต	อุปกรณ์	ตามมาตรฐานผู้ผลิต	อุปกรณ์	ตามมาตรฐานผู้ผลิต														
		หมายเหตุ	ติดตั้งระบบ Access Control Door (ด้านในTouchless Switch ด้านนอกเป็น Key card)																		
																					
ลักษณะบาน	ประตูบานเปิดคู่	ลักษณะบาน	ประตูบานเปิดเดี่ยว	ลักษณะบาน	ประตูบานเปิดเดี่ยว	ลักษณะบาน	ประตูบานเปิดเดี่ยว														
วงกบ	วงกบอลูมิเนียมอบสีขาว	วงกบ	วงกบไม้เนื้อแข็ง ขนาด 2x4 นิ้ว	วงกบ	วงกบ PVC.	วงกบ	วงกบไม้เนื้อแข็ง ขนาด 2x4 นิ้ว														
ลูกพับ	กระจกเขียวใสหนา 6 มม.	ลูกพับ	กระจกเขียวใสหนา 6 มม.	ลูกพับ	บานเกล็ด	ลูกพับ	-														
กรอบบาน	อลูมิเนียม ระบุรุ่นภายหลัง	กรอบบาน	บานไม้อัด ปิดทับด้วยลามิเนต	กรอบบาน	บาน PVC.	กรอบบาน	บานไม้อัด ปิดทับด้วยลามิเนต														
อุปกรณ์	ตามมาตรฐานผู้ผลิต	อุปกรณ์	ตามมาตรฐานผู้ผลิต	อุปกรณ์	ตามมาตรฐานผู้ผลิต	อุปกรณ์	ตามมาตรฐานผู้ผลิต														
PROJECT. <u> </u> ปรับปรุงแผนกอุบัติเหตุ-ฉุกเฉิน LOCATION. <u> </u> 7 ถนน ปทุมธานี - ลาดหลุมแก้ว ตำบล บางปรอก อำเภอ เมืองปทุมธานี ปทุมธานี 12000 OWNER. <u> </u> โรงพยาบาลปทุมธานี		ARCHITECT. <u> </u> ภาณุวัฒน์ นาคพิสัย ภ.สถ. 22126 INTERIOR. <u> </u> กานต์ กันตพงษ์ STRUCTURAL ENGINEER. <u> </u> สุวัฒนา ธรรมะ สช. 14364 MECHANICAL ENGINEER. <u> </u> นิพนธ์ สายบัวงาม ภก. 32442 ELECTRICAL ENGINEER. <u> </u> สุทธิพันธ์ ปานคำ ภพภ. 60852 SANITARY ENGINEER. <u> </u> สิทธิชัย ศรีคง ภก. 41647		DRAWING TITLE. <u> </u> แบบขยายประตู DRAW BY. <u> </u> APPROVE BY. <u> </u> DATE. <u> </u> 12 / 05 / 2566		GENERAL NOTES: DO NOT SCALE THIS DRAWING. USE FIGURED DIMENSIONS ONLY. โปรดใช้ค่าตัวเลขที่กำหนดไว้เท่านั้น ห้ามวัดระยะจากแบบ REVISION. <table><tr><th>No.</th><th>Description.</th><th>Date.</th></tr><tr><td>1</td><td>Revise#1</td><td>2023.05.03</td></tr><tr><td> </td><td> </td><td> </td></tr><tr><td> </td><td> </td><td> </td></tr></table>		No.	Description.	Date.	1	Revise#1	2023.05.03							SCALE. <u> </u> 1:50 DRAWING NO. <u> </u> AR-22 DRAWING SHEET. <u> </u> 22/100	
No.	Description.	Date.																			
1	Revise#1	2023.05.03																			

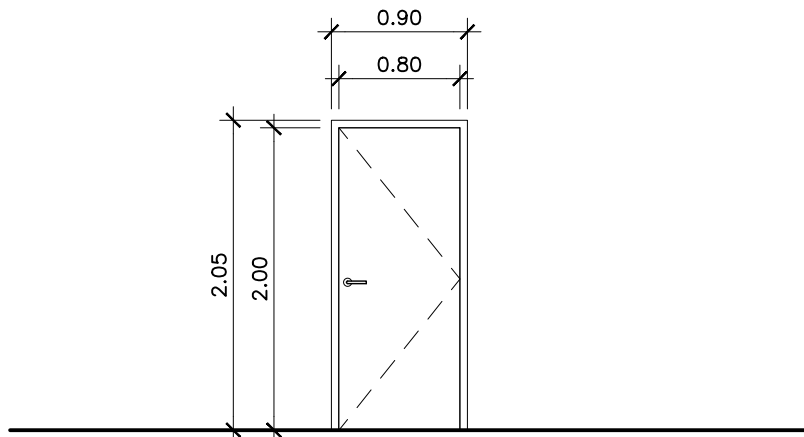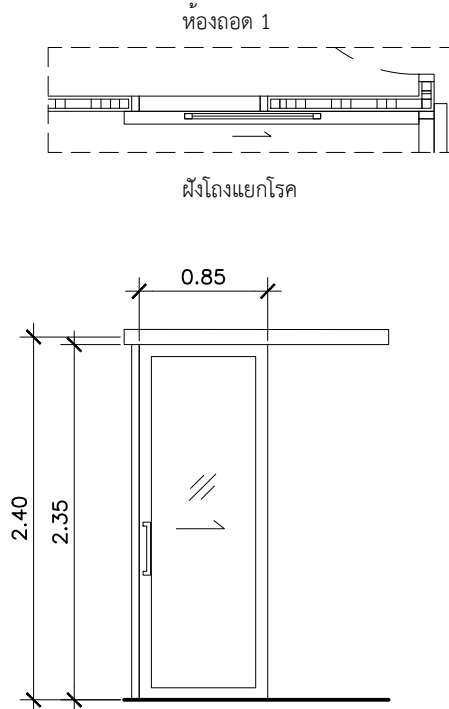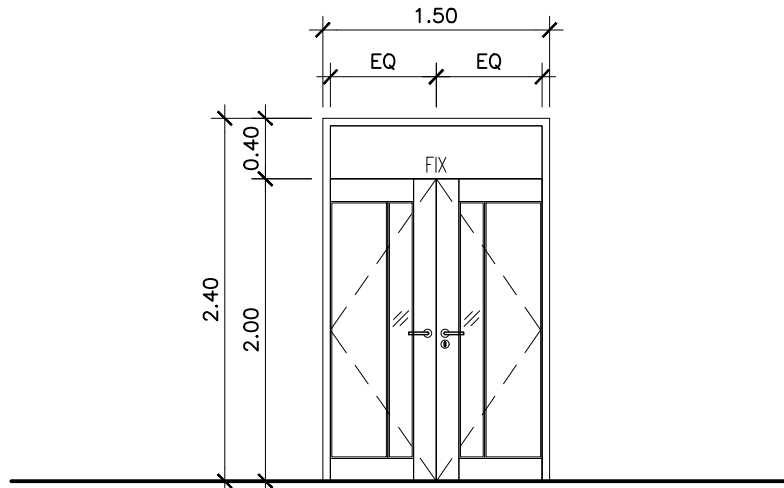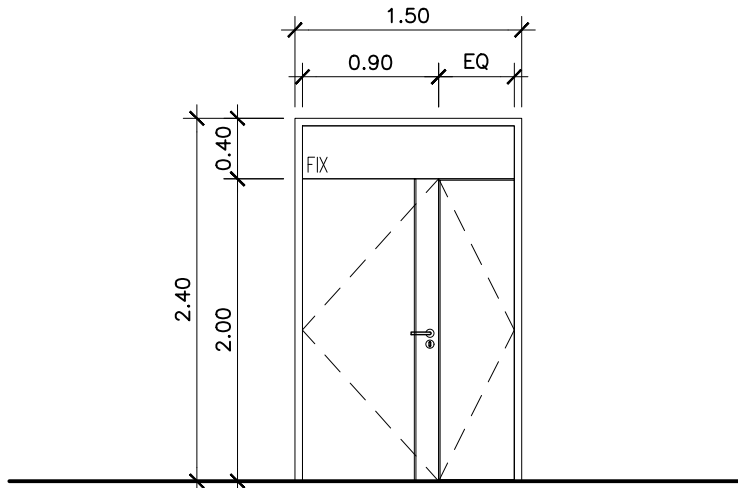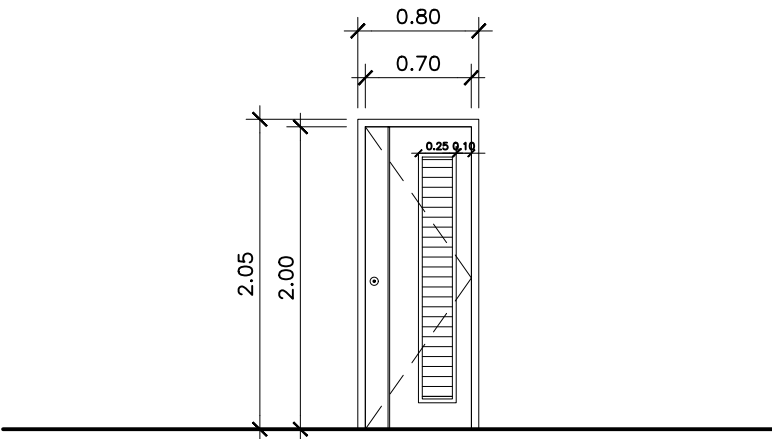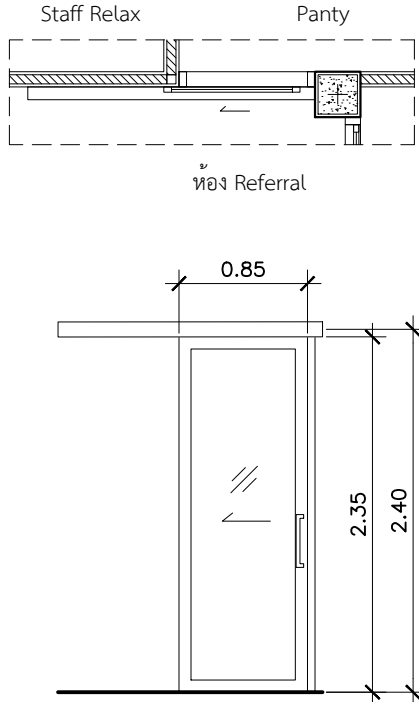																								
ลักษณะบาน	ประตูบานเปิดเดี่ยว	ลักษณะบาน	ประตูบานเลื่อนเดี่ยว (ติดตั้งระบบ Access Control Door)	ลักษณะบาน	ประตูบานเปิดคู่	ลักษณะบาน	ประตูบานเปิดคู่ครึ่ง																	
วงกบ	วงกบไม้เนื้อแข็ง ขนาด 2x4 นิ้ว	วงกบ	วงกบอลูมิเนียมอบสีขาว	วงกบ	วงกบไม้เนื้อแข็ง ขนาด 2x4 นิ้ว	วงกบ	วงกบไม้เนื้อแข็ง ขนาด 2x4 นิ้ว																	
ลูกพับ	-	ลูกพับ	กระจากเขียวโลหะหนา 6 มม.	ลูกพับ	กระจากเขียวโลหะหนา 6 มม.	ลูกพับ	-																	
กรอบบาน	บานไม้อัด ปิดทับด้วยลามิเนต	กรอบบาน	กรอบบานอลูมิเนียมอบสีขาว	กรอบบาน	บานไม้อัด ปิดทับด้วยลามิเนต	กรอบบาน	บานไม้อัด ปิดทับด้วยลามิเนต																	
อุปกรณ์	ตามมาตรฐานผู้ผลิต	อุปกรณ์	ตามมาตรฐานผู้ผลิต	อุปกรณ์	ตามมาตรฐานผู้ผลิต	อุปกรณ์	ตามมาตรฐานผู้ผลิต																	
																								
ลักษณะบาน	ประตูบานเปิดเดี่ยว	ลักษณะบาน	ประตูบานเลื่อนเดี่ยว (ติดตั้งระบบ Access Control Door)																					
วงกบ	วงกบ PVC.	วงกบ	วงกบอลูมิเนียมอบสีขาว																					
ลูกพับ	บานเกล็ด	ลูกพับ	กระจากเขียวโลหะหนา 6 มม.																					
กรอบบาน	บาน PVC.	กรอบบาน	กรอบบานอลูมิเนียมอบสีขาว																					
อุปกรณ์	ตามมาตรฐานผู้ผลิต	อุปกรณ์	ตามมาตรฐานผู้ผลิต																					
PROJECT. <u> </u> ปรับปรุงแผนกอุบัติเหตุฉุกเฉิน LOCATION. <u> </u> 7 ถนน ปทุมธานี - ลาดหลุมแก้ว ตำบล บางปรอก อำเภอ เมืองปทุมธานี ปทุมธานี 12000 OWNER. <u> </u> โรงพยาบาลปทุมธานี		ARCHITECT. <u> </u> ภาณุวัฒน์ นาคพิบูลย์ ภ.สถ. 22126 INTERIOR. <u> </u> กานต์ กันตพงษ์ STRUCTURAL ENGINEER. <u> </u> สุวิธนา ธรรมะ สช. 14364 MECHANICAL ENGINEER. <u> </u> นิพนธ์ สายบัวงาม ภก. 32442 ELECTRICAL ENGINEER. <u> </u> สุทธิพันธ์ ปานคำ ภพก. 60852 SANITARY ENGINEER. <u> </u> สิทธิชัย ศรีคง ภก. 41647		DRAWING TITLE. <u> </u> แบบขยายประตู DRAW BY. <u> </u> APPROVE BY. <u> </u> DATE. <u> </u> 12 / 05 / 2566		GENERAL NOTES: DO NOT SCALE THIS DRAWING. USE FIGURED DIMENSIONS ONLY. โปรดใช้ตัวเลขที่กำหนดไว้เท่านั้น ห้ามวัดระยะจากแบบ REVISION. <table><tr><th>No.</th><th>Description.</th><th>Date.</th></tr><tr><td>1</td><td>Revise#1</td><td>2023.05.03</td></tr><tr><td> </td><td> </td><td> </td></tr><tr><td> </td><td> </td><td> </td></tr><tr><td> </td><td> </td><td> </td></tr></table>		No.	Description.	Date.	1	Revise#1	2023.05.03										SCALE. <u> </u> 1:50 DRAWING NO. <u> </u> AR-23 DRAWING SHEET. <u> </u> 23/100	
No.	Description.	Date.																						
1	Revise#1	2023.05.03																						

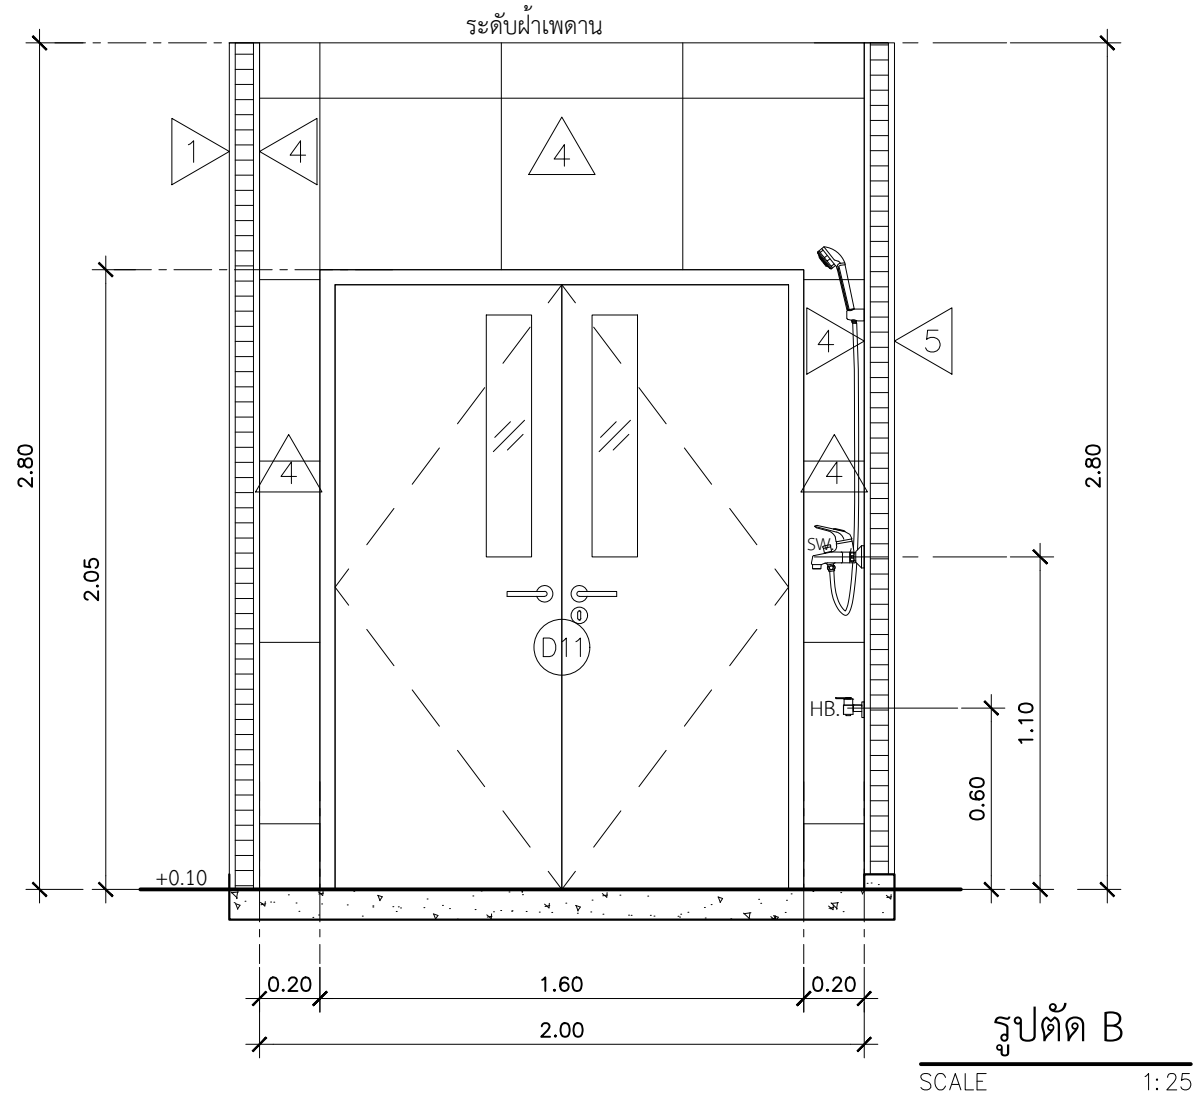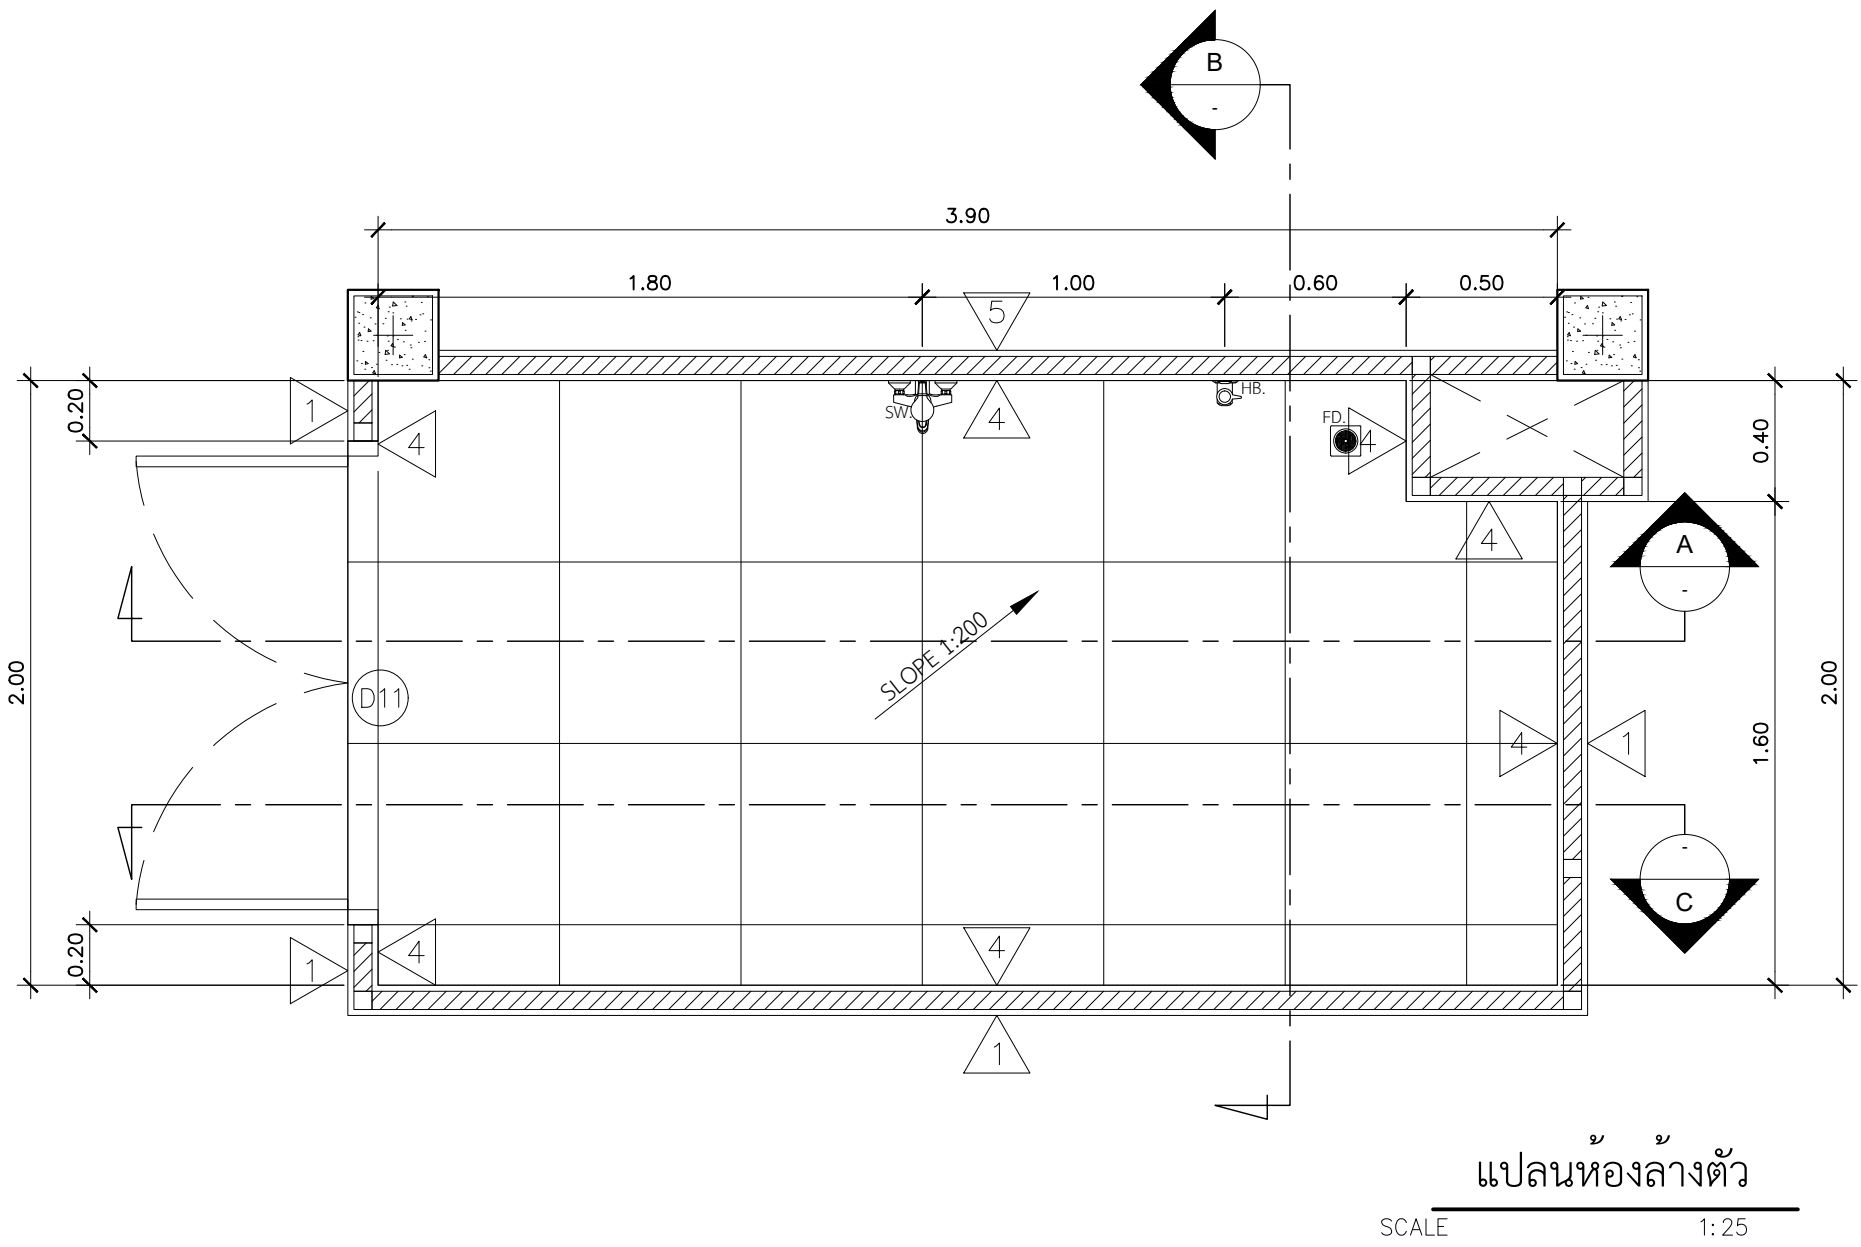


รายการประกอบแบบสุขภัณฑ์		
สัญลักษณ์	รายการ	ชื่อ/รุ่น
WC.	สุขภัณฑ์ชนิดพัสั้แขวงค์	ระบุมายหลัง
SV.	ฝักบัวฉีดชำระสีขาว	ระบุมายหลัง
LAV.	อ่างล้างหน้า	ระบุมายหลัง
FAU.	ก๊อกเดี่ยวอ่างล้างหน้าติดผนัง พร้อมสายน้ำดี	ระบุมายหลัง
	สละดียวอ่างล้างหน้า	ระบุมายหลัง
	ท่อน้ำทิ้งอ่างล้างหน้าแบบระบาย 24 ซม.	ระบุมายหลัง
UR.	โอบัสสภาวะชายแขวงผนัง	ระบุมายหลัง
FD.	ตะแกรงน้ำทิ้งสแตนเลส (หน้าแปลน 4")	ระบุมายหลัง
RC.	ขอแขวงผ้	ระบุมายหลัง
PH.	ที่ใส่กระดาษชำระ	ระบุมายหลัง
MR.	กระถางเงา	ระบุมายหลัง
SW.	ฝักบัว	ระบุมายหลัง
HB.	กอกสนวน	ระบุมายหลัง


หมายเหตุ - สุขภัณฑ์ระบุชื่อภายหลัง อุปกรณ์ติดตั้งตามมาตรฐานผู้ผลิต
อัตราส่วนความลาดเอียงพื้นห้องน้ำ (2 เมตร ลาดเอียง 1 ซม.)

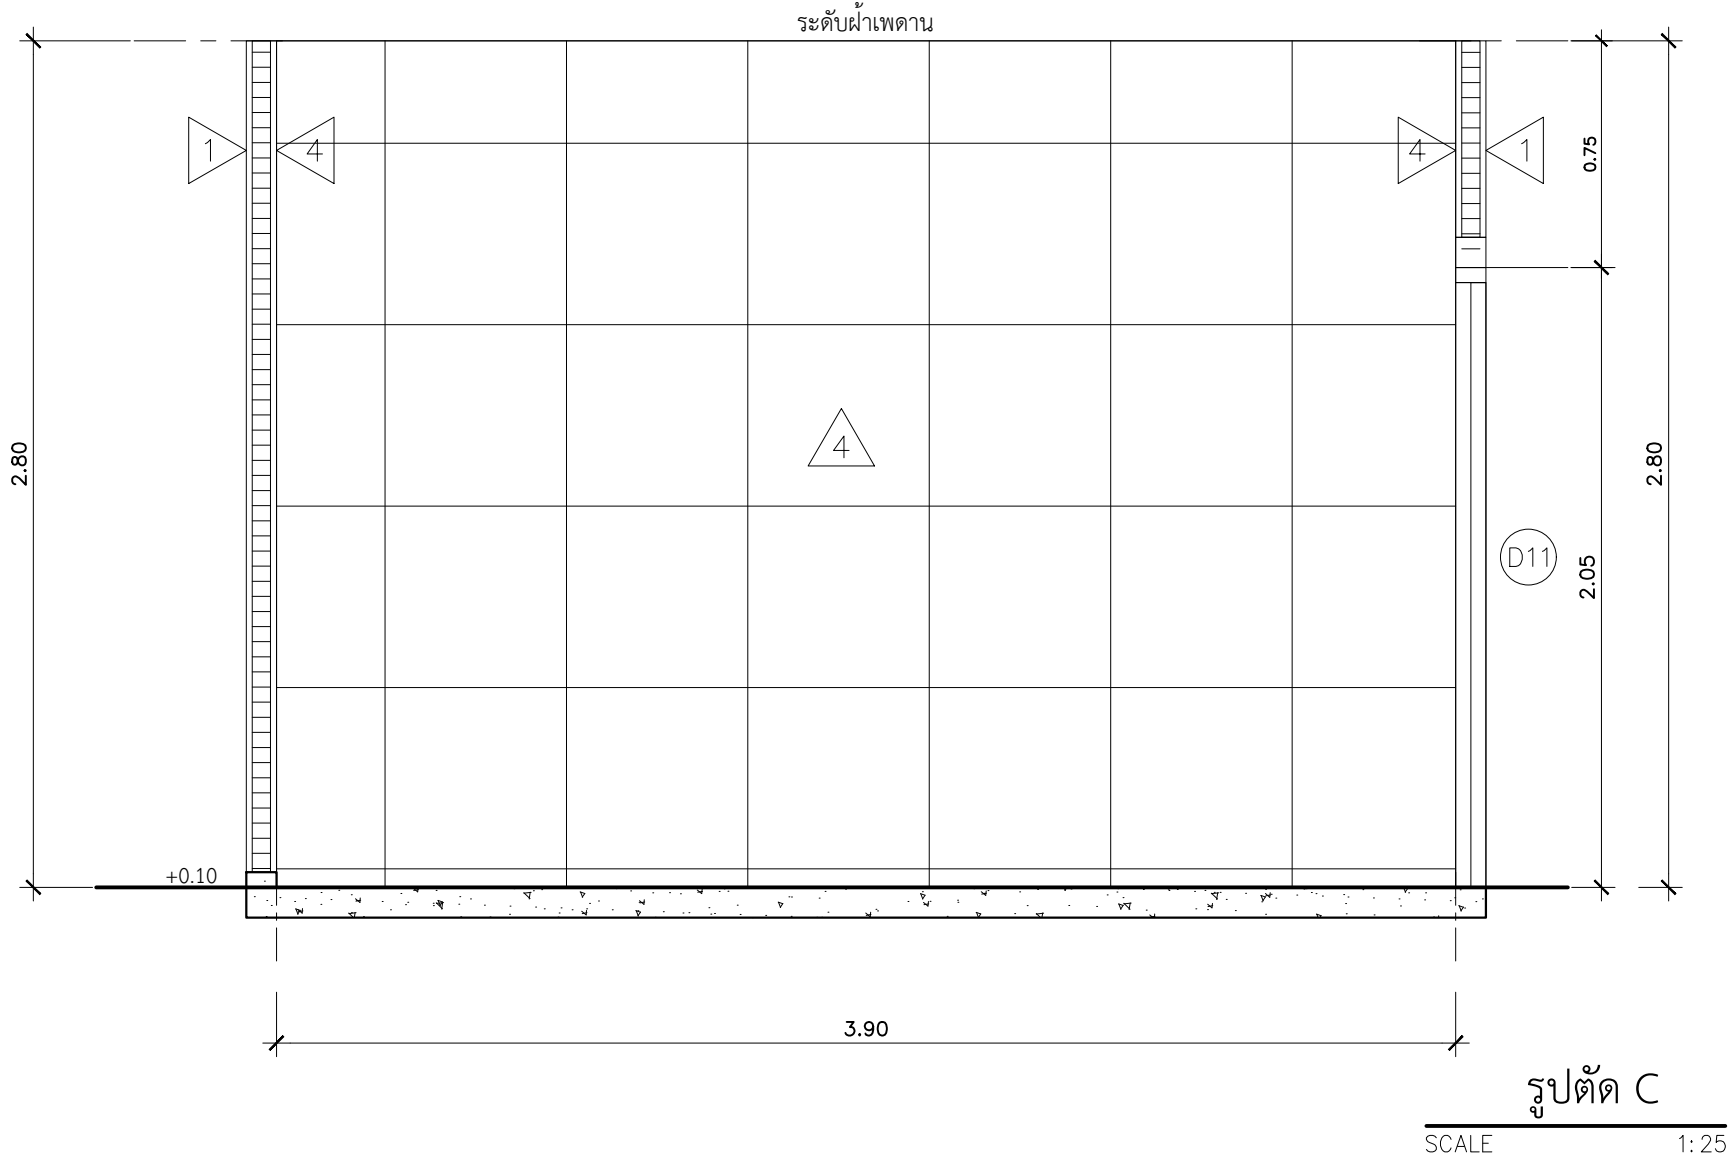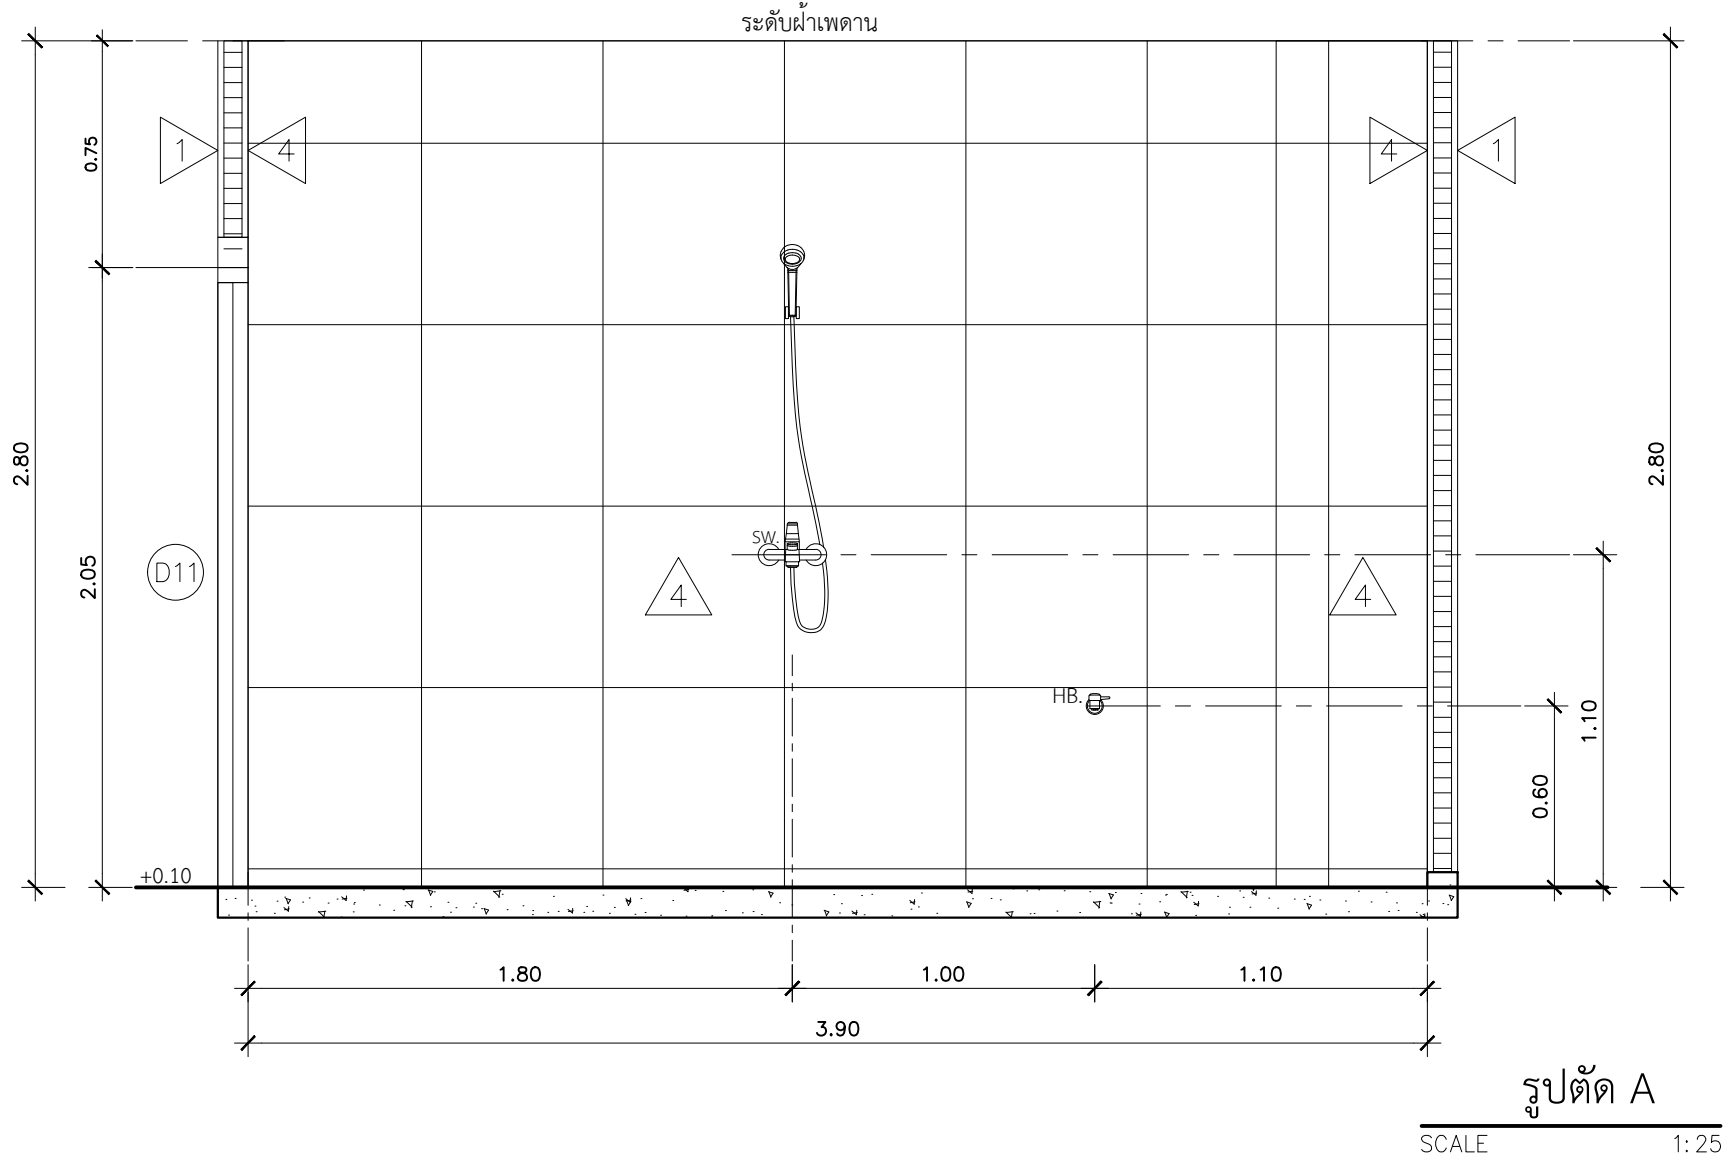


	PROJECT.	ปรับปรุงแผนกอุบัติเหตุฉุกเฉิน	ARCHITECT.	ภาณุวัฒน์ นาคพิชัย	ภ-สถ. 22126	DRAWING TITLE.	แบบขยายห้องล้างตัว		GENERAL NOTES:	DO NOT SCALE THIS DRAWING. USE FIGURED DIMENSIONS ONLY. โปรดใช้ค่าตัวเลขที่กำหนดไว้เท่านั้น. ห้ามวัดระยะจากแบบ			SCALE.	1:25			
	LOCATION.	7 ถนน ปทุมธานี - ลาดหลุมแก้ว ตำบล บางปรอก อำเภอ เมืองปทุมธานี ปทุมธานี 12000	INTERIOR.	กานต์ กันตพวงษ์			DRAW BY.			APPROVE BY.	REVISION.	No.		Description.	Date.	DRAWING NO.	DRAWING SHEET.
			STRUCTURAL ENGINEER.	สุวิวัฒนา อรรมะ	สช. 14364												
			MECHANICAL ENGINEER.	นิพนธ์ สายบัวงาม	ภก. 32442												
			ELECTRICAL ENGINEER.	สุทธิพันธ์ ป่านคำ	ภพก. 60852												
	OWNER.	โรงพยาบาลปทุมธานี	SANITARY ENGINEER.	สิทธิชัย ศรีคง	ภก. 41647	DATE.	12 / 05 / 2566						AR-25	25/100			

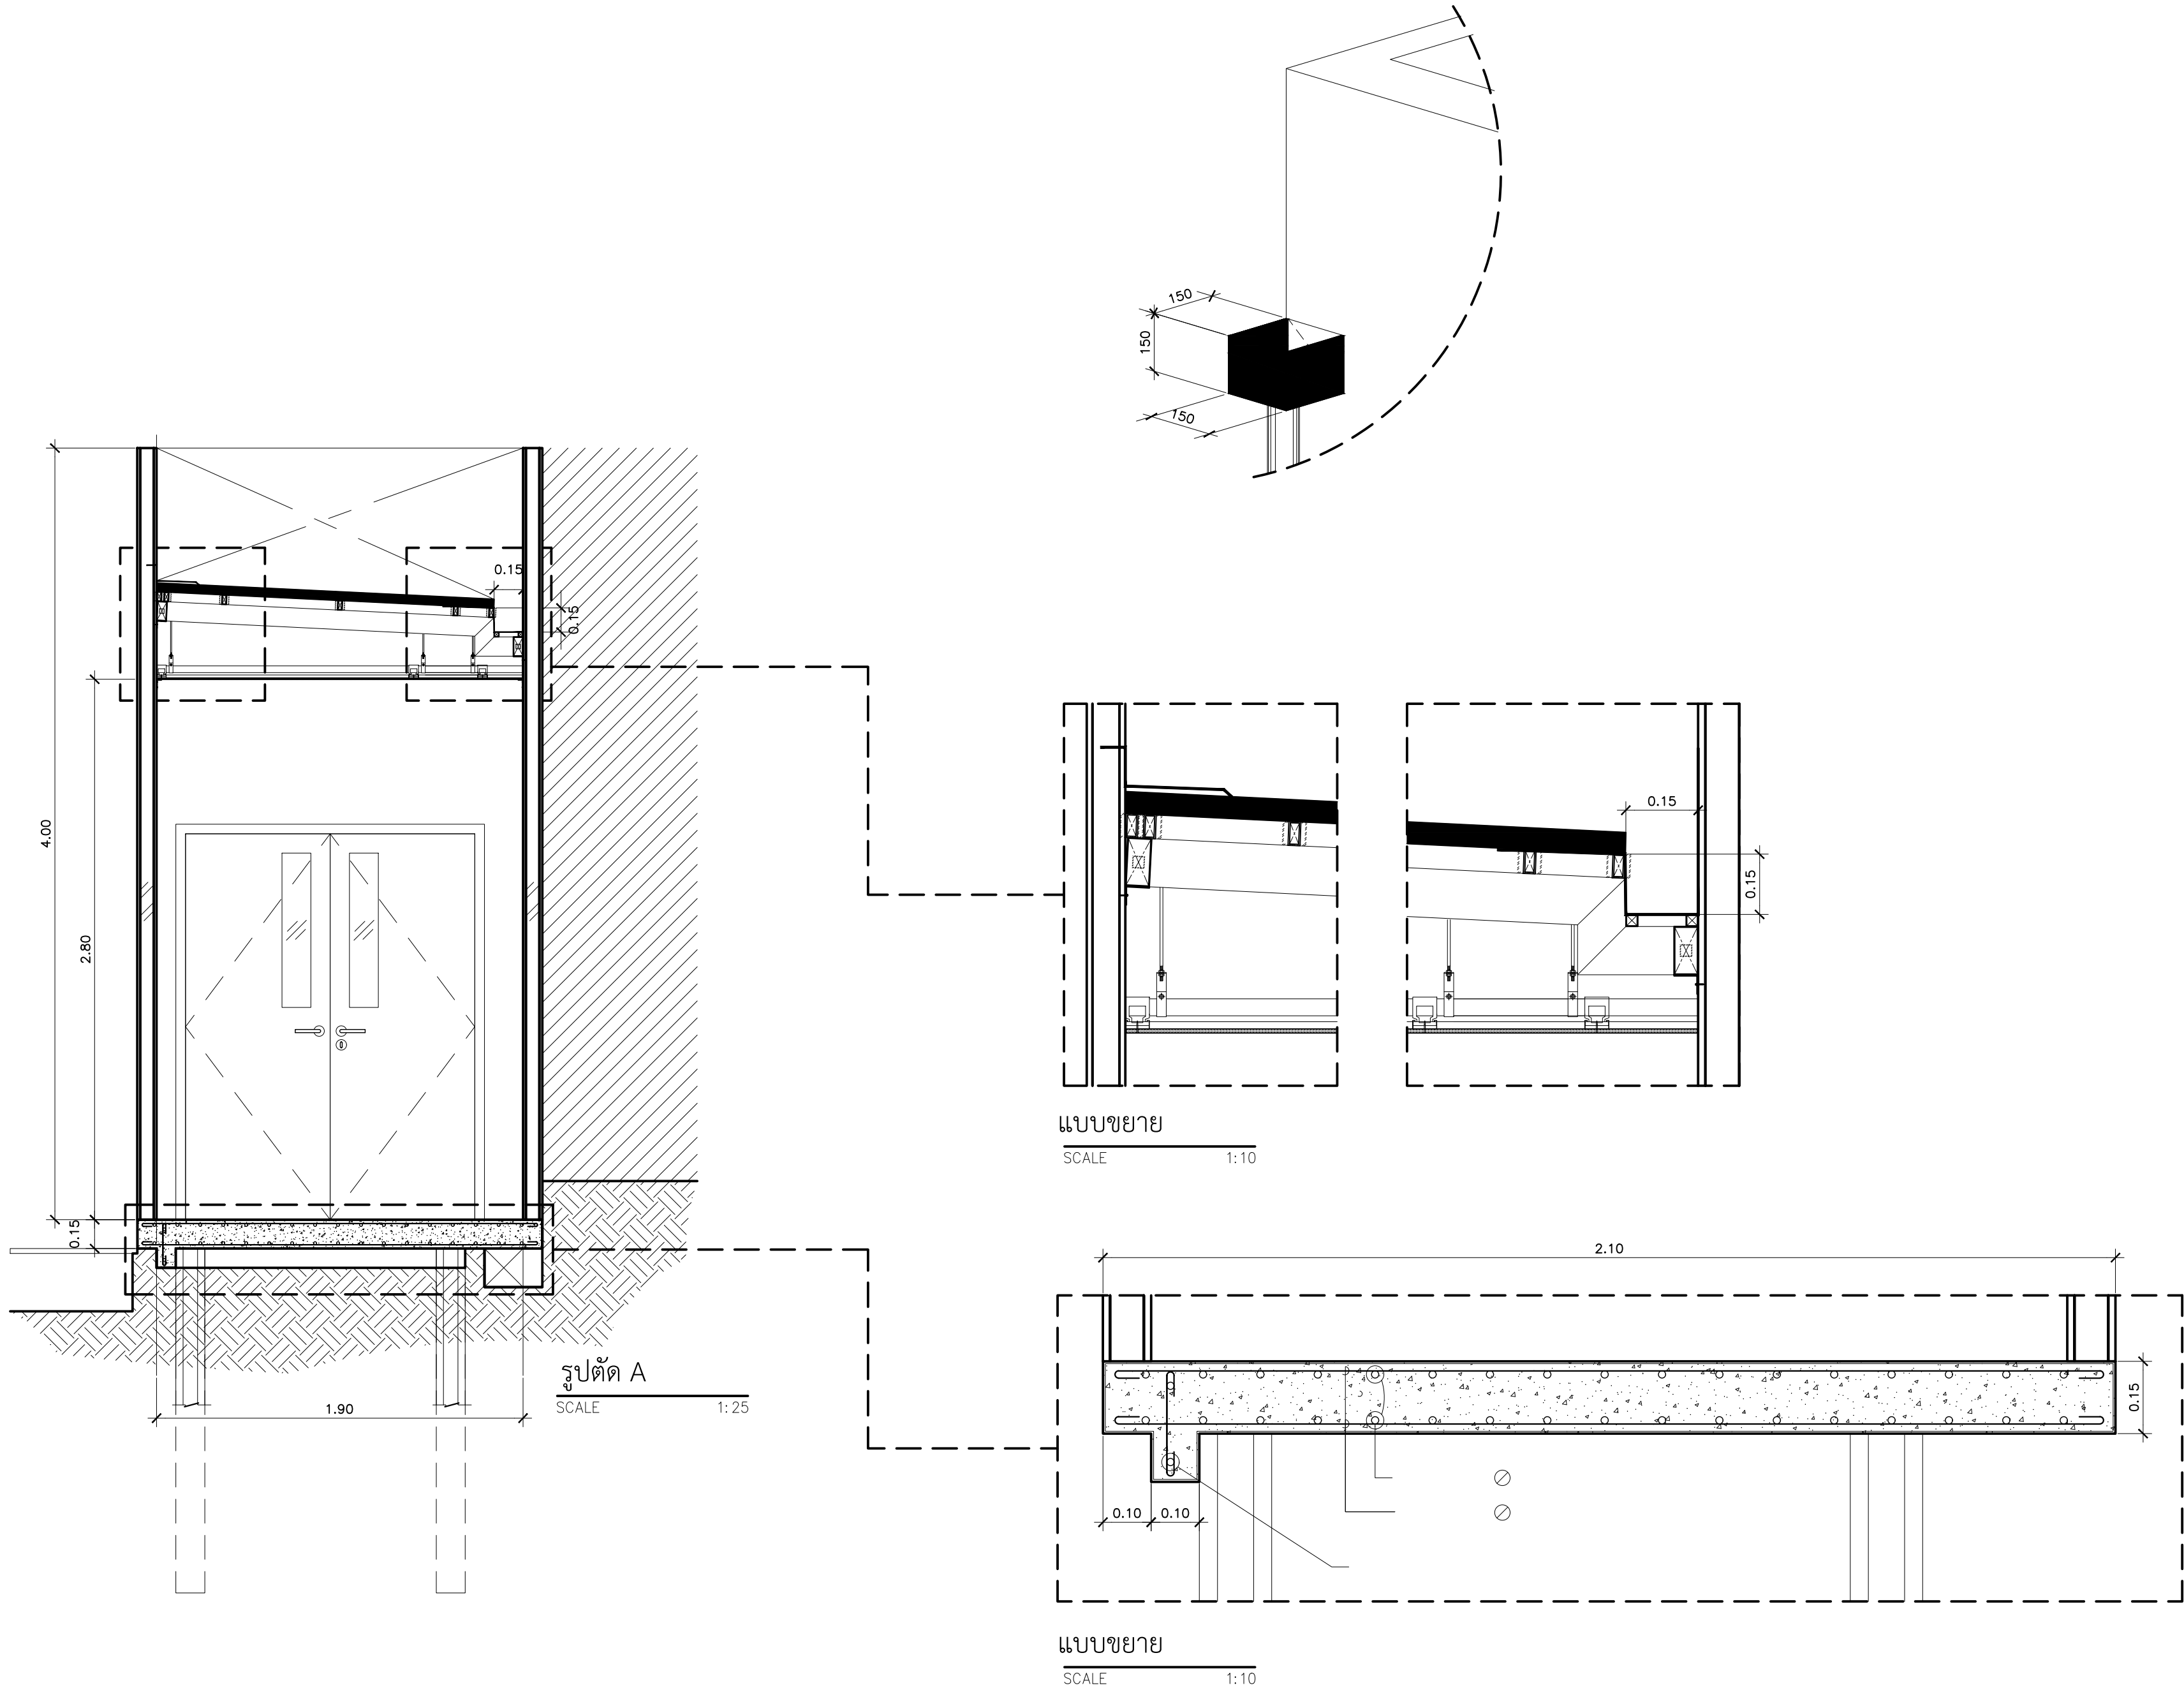


	PROJECT. <u> </u> ปรับปรุงแผนกอุบัติเหตุฉุกเฉิน		ARCHITECT. <u> </u> ภาณุวัฒน์ นาคทัฬหี ภ.สถ. 22126		DRAWING TITLE. <u> </u> แบบรูปตัด แบบขยาย ห้องล้างตัว		GENERAL NOTES: <u> </u> DO NOT SCALE THIS DRAWING. USE FIGURED DIMENSIONS ONLY. ใช้ขนาดตัวเลขที่กำหนดไว้เท่านั้น ห้ามวัดระยะจากแบบ		SCALE. <u> </u> 1:25	
	LOCATION. <u> </u> 7 ถนน ปทุมธานี - ลาดหลุมแก้ว ตำบล บางปรอก อำเภอ เมืองปทุมธานี ปทุมธานี 12000		INTERIOR. <u> </u> สุวัฒนา ธรรมะ สช. 14364		DRAW BY. <u> </u> <u> </u>		REVISION. <u> </u> No. <u> </u> Description. <u> </u> Date. <u> </u>		DRAWING NO. <u> </u> AR-27	
	OWNER. <u> </u> โรงพยาบาลปทุมธานี		STRUCTURAL ENGINEER. <u> </u> นิพนธ์ สายบัวงาม ภก. 32442		APPROVE BY. <u> </u> <u> </u>				DRAWING SHEET. <u> </u> 27/100	
			ELECTRICAL ENGINEER. <u> </u> สุทธิพันธ์ ป่านคำ ภก. 60852		DATE. <u> </u> 12 / 05 / 2566					

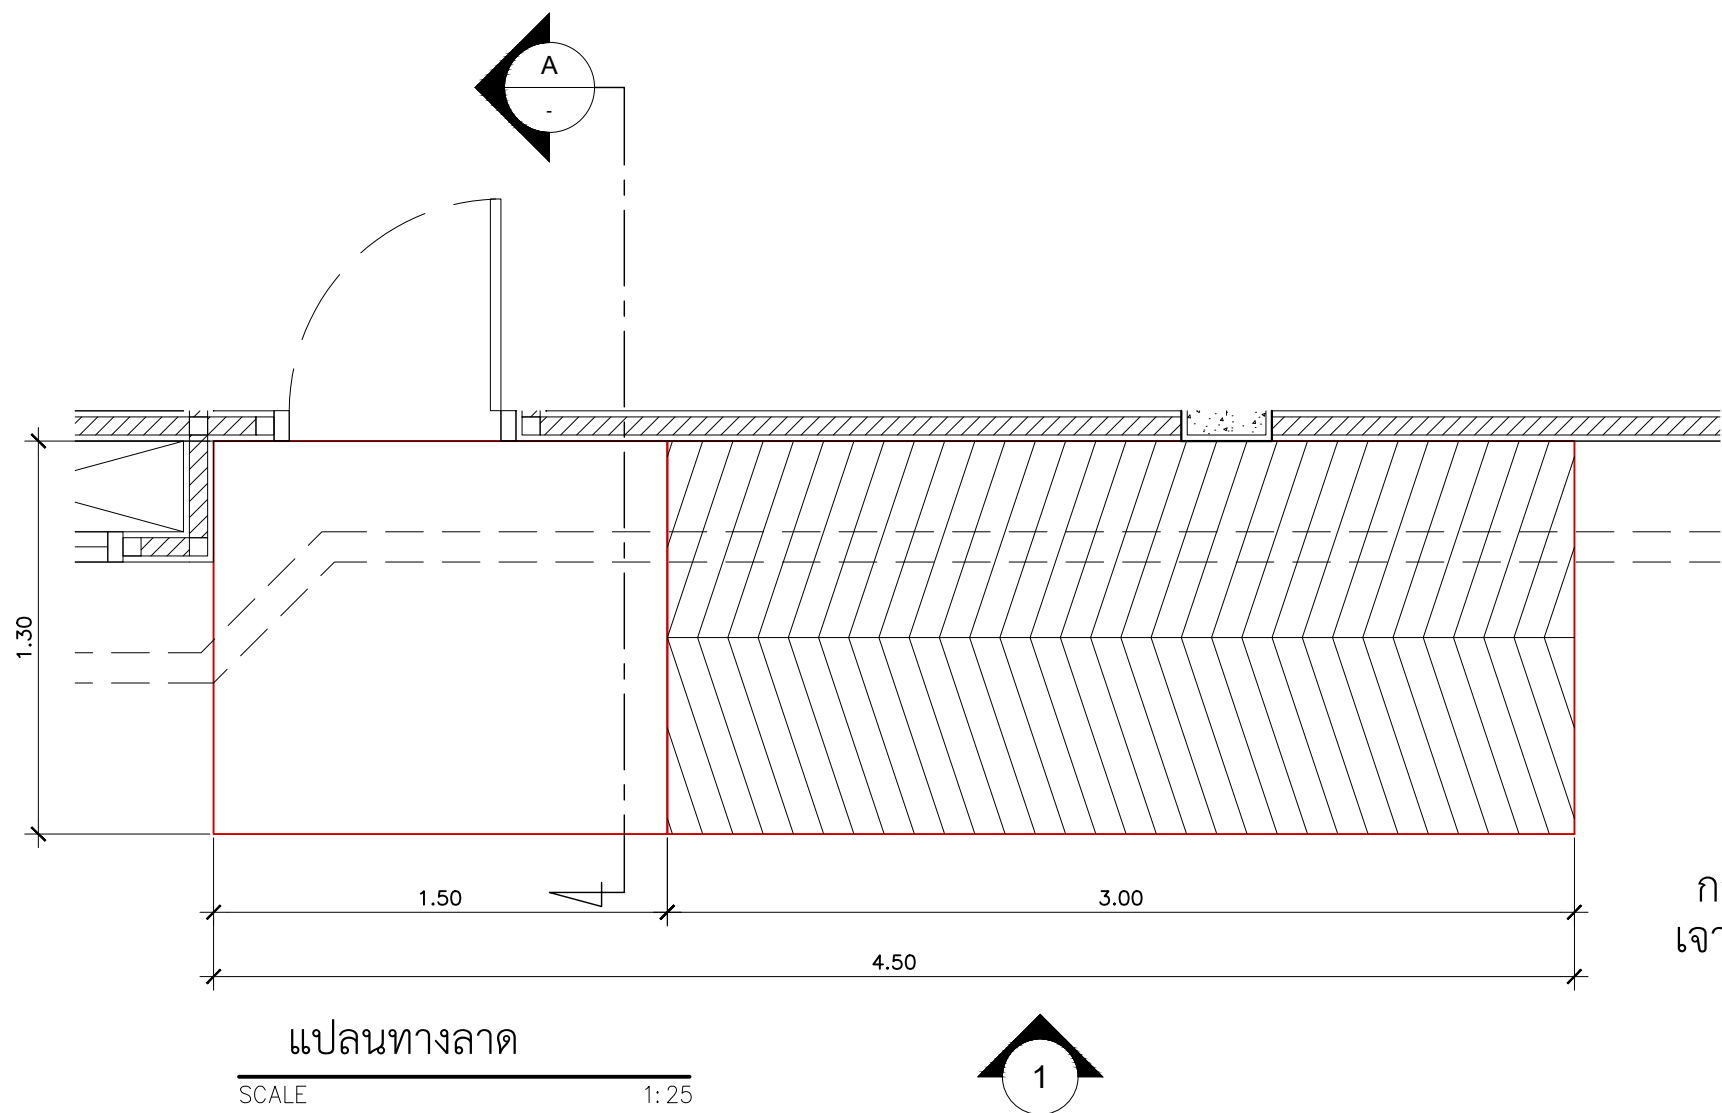


การใช้อีพ็อกซีเสียบเหล็ก SIKA
เจาะเพื่อเสียบเหล็ก เสริม 2 รู

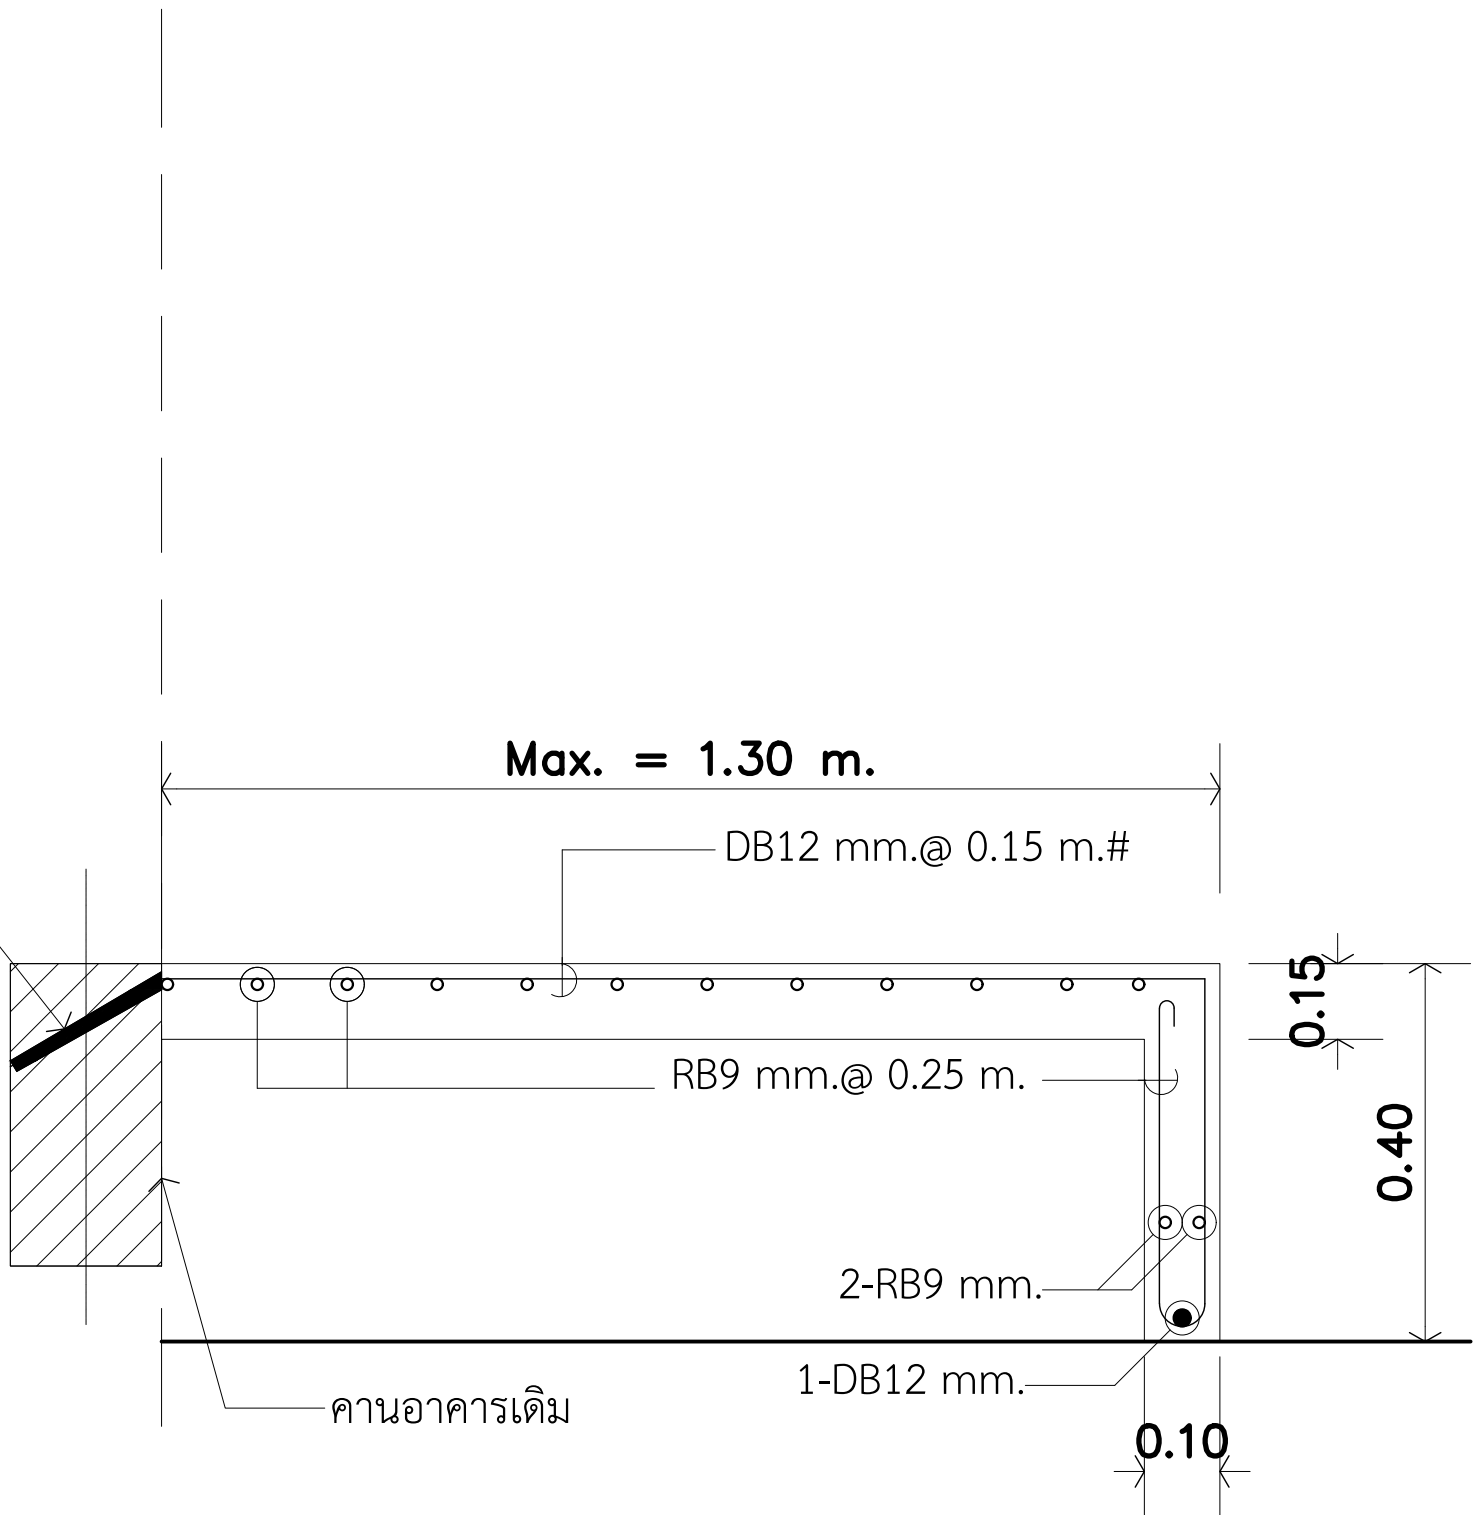



รูปตัด A
มาตราส่วน 1:10

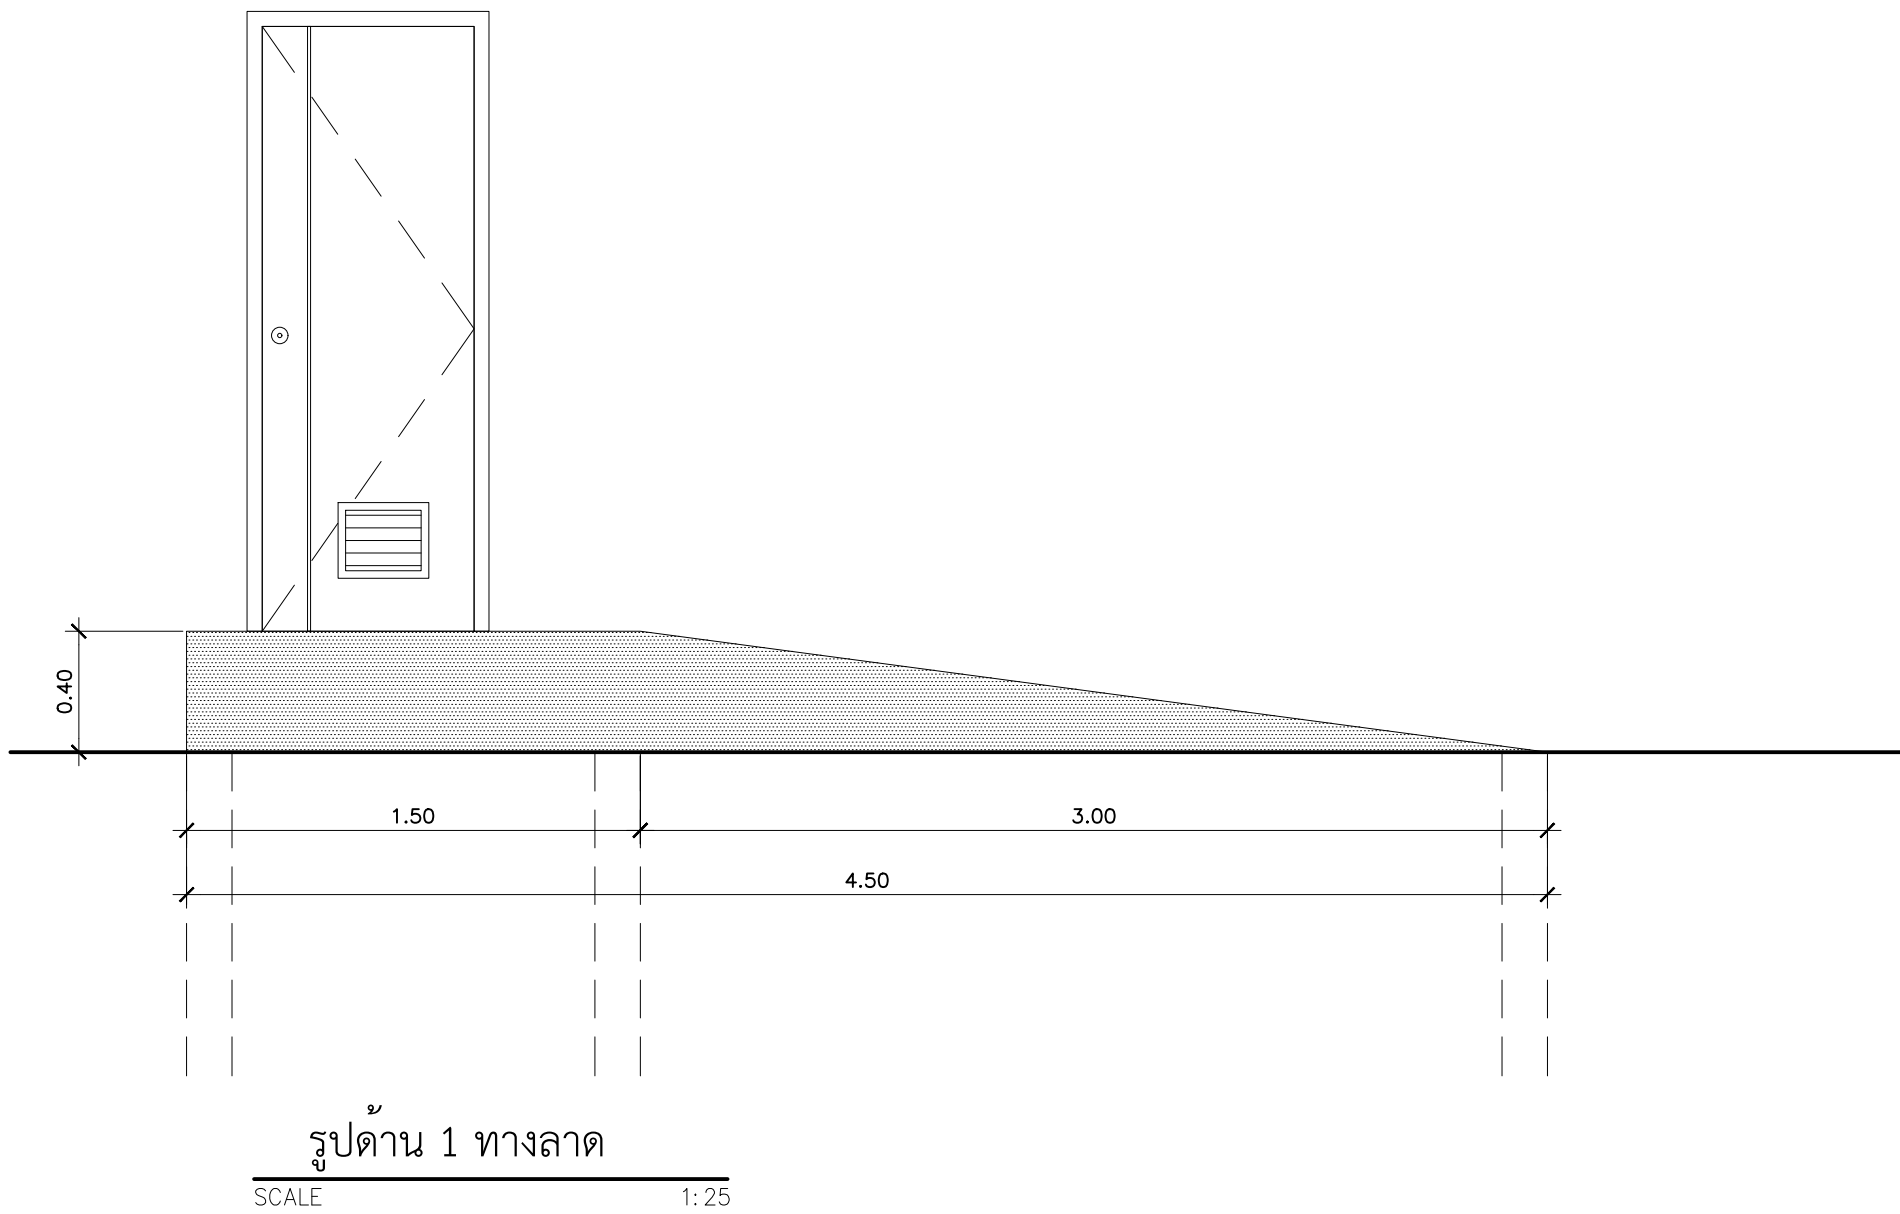


	PROJECT.	ปรับปรุงแผนกอุบัติเหตุฉุกเฉิน	ARCHITECT.	ภาณุวัฒน์ นาคทัตย์	ภ-สถ. 22126	DRAWING TITLE.	แบบแปลนทางลาด แบบรูปด้าน แบบรูปตัด		GENERAL NOTES:	DO NOT SCALE THIS DRAWING. USE FIGURED DIMENSIONS ONLY. ใช้จุดตัวเลขที่กำหนดไว้เท่านั้น ห้ามวัดระยะจากแบบ			SCALE.	1:25																
	LOCATION.	7 ถนน ปทุมธานี - ลาดหลุมแก้ว ตำบล บางปรอก อำเภอ เมืองปทุมธานี ปทุมธานี 12000	INTERIOR.	กานต์ กันตพจน์			DRAW BY.			APPROVE BY.	REVISION.	<table><tr><th>No.</th><th>Description.</th><th>Date.</th></tr><tr><td></td><td></td><td></td></tr><tr><td></td><td></td><td></td></tr><tr><td></td><td></td><td></td></tr></table>		No.	Description.	Date.										<table><tr><th>DRAWING NO.</th><th>DRAWING SHEET.</th></tr><tr><td>AR-28</td><td>28/100</td></tr></table>	DRAWING NO.	DRAWING SHEET.	AR-28	28/100
	No.	Description.	Date.																											
DRAWING NO.	DRAWING SHEET.																													
AR-28	28/100																													
		STRUCTURAL ENGINEER.	สุวัฒนา ธรรมะ	สย. 14364																										
		MECHANICAL ENGINEER.	นิพนธ์ สายบัวงาม	ภก. 32442	กัทธกร สีวิเศษงาม																									
	OWNER.	โรงพยาบาลปทุมธานี	ELECTRICAL ENGINEER.	สุทธิพันธ์ ปานดำ	ภพก. 60852	ส.ค.ค		DATE.	12 / 05 / 2566																					
			SANITARY ENGINEER.	สิทธิชัย ศรีคง	ภก. 41647	อรุณศักดิ์โพธิ์ ๑๒๖																								

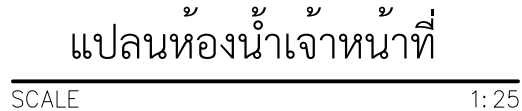

อัตราส่วนความลาดเอียงพื้นห้องน้ำ (2 เมตร ลาดเอียง 1 ซม.)

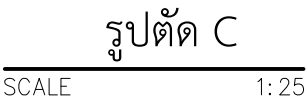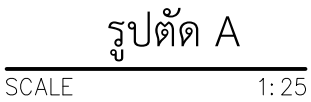


	PROJECT.	ปรับปรุงแผนภูมิพิเศษ-ฉุกเฉิน	ARCHITECT.	ภาณุวัฒน์ นาคพิสัย	ภ.สถ. 22126		DRAWING TITLE.	แบบขยายห้องรับเจ้าหน้าที่	GENERAL NOTES: DO NOT SCALE THIS DRAWING. USE FIGURED DIMENSIONS ONLY. ใช้ค่าตัวเลขที่บอกไว้เท่านั้น ห้ามวัดระยะจากแบบ	SCALE. 1:25
	LOCATION.	7 ถนน ปทุมธานี - ลาดหลุมแก้ว ตำบล บางปรอก อำเภอ เมืองปทุมธานี ปทุมธานี 12000	INTERIOR.	กานต์ กันตพจน์			DRAW BY.			
	OWNER.	โรงพยาบาลปทุมธานี	STRUCTURAL ENGINEER.	สุวิมลดา อรรถะ	สย. 14364					
			MECHANICAL ENGINEER.	นิพนธ์ สายบัวงาม	ภก. 32442					
			ELECTRICAL ENGINEER.	สุทธิพันธ์ ปานคำ	ภพก. 60852					
			SANITARY ENGINEER.	สิทธิชัย ศรีวง	ภก. 41647					
DATE.	12 / 05 / 2566									

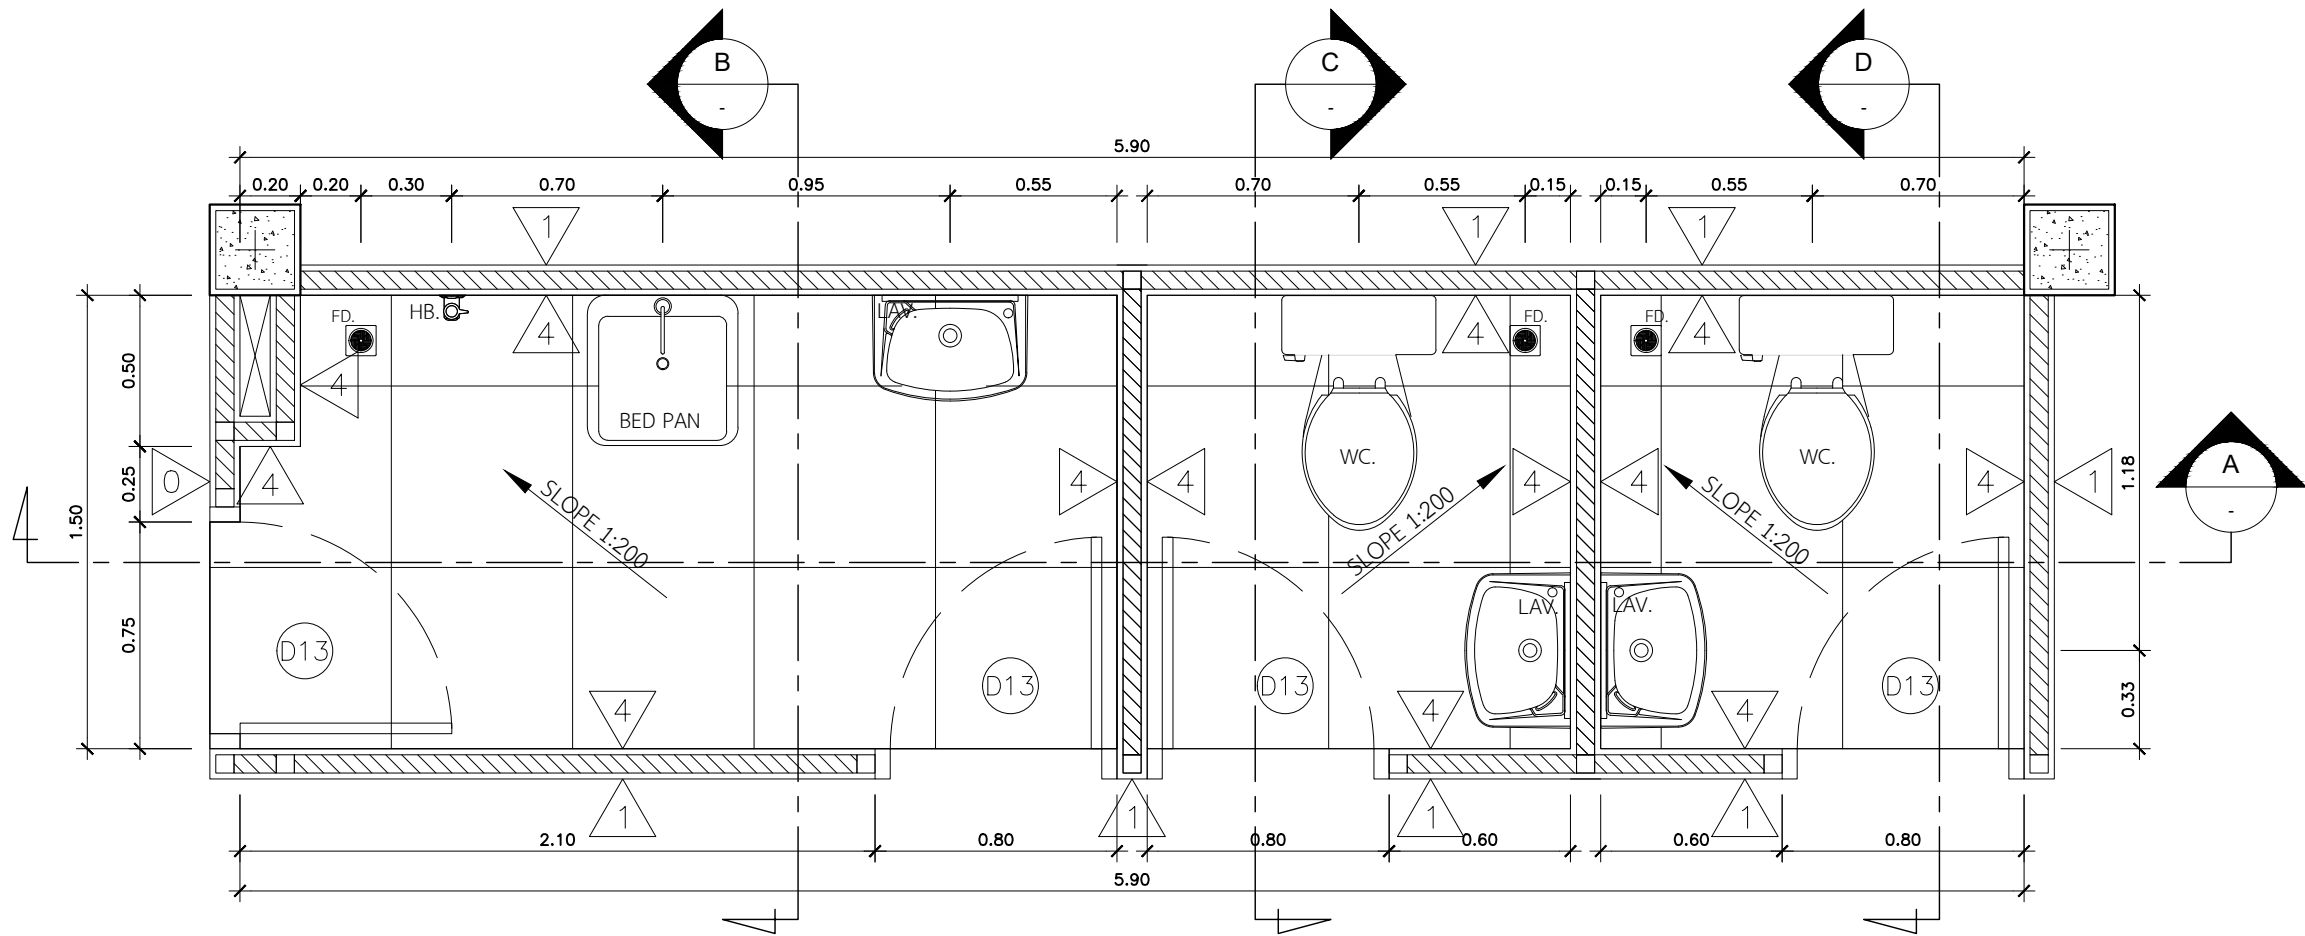


แปลนห้องน้ำผู้ป่วยและห้องซักล้าง

SCALE 1:25

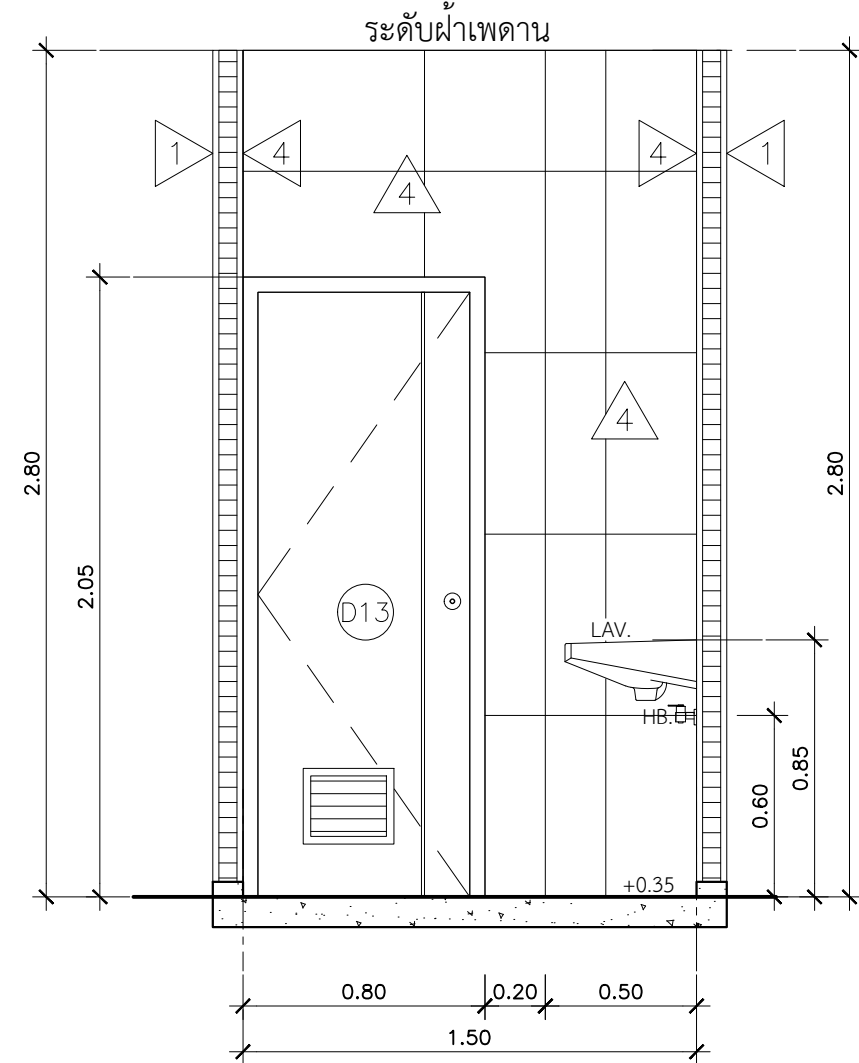


รูปตัด B

SCALE 1:25

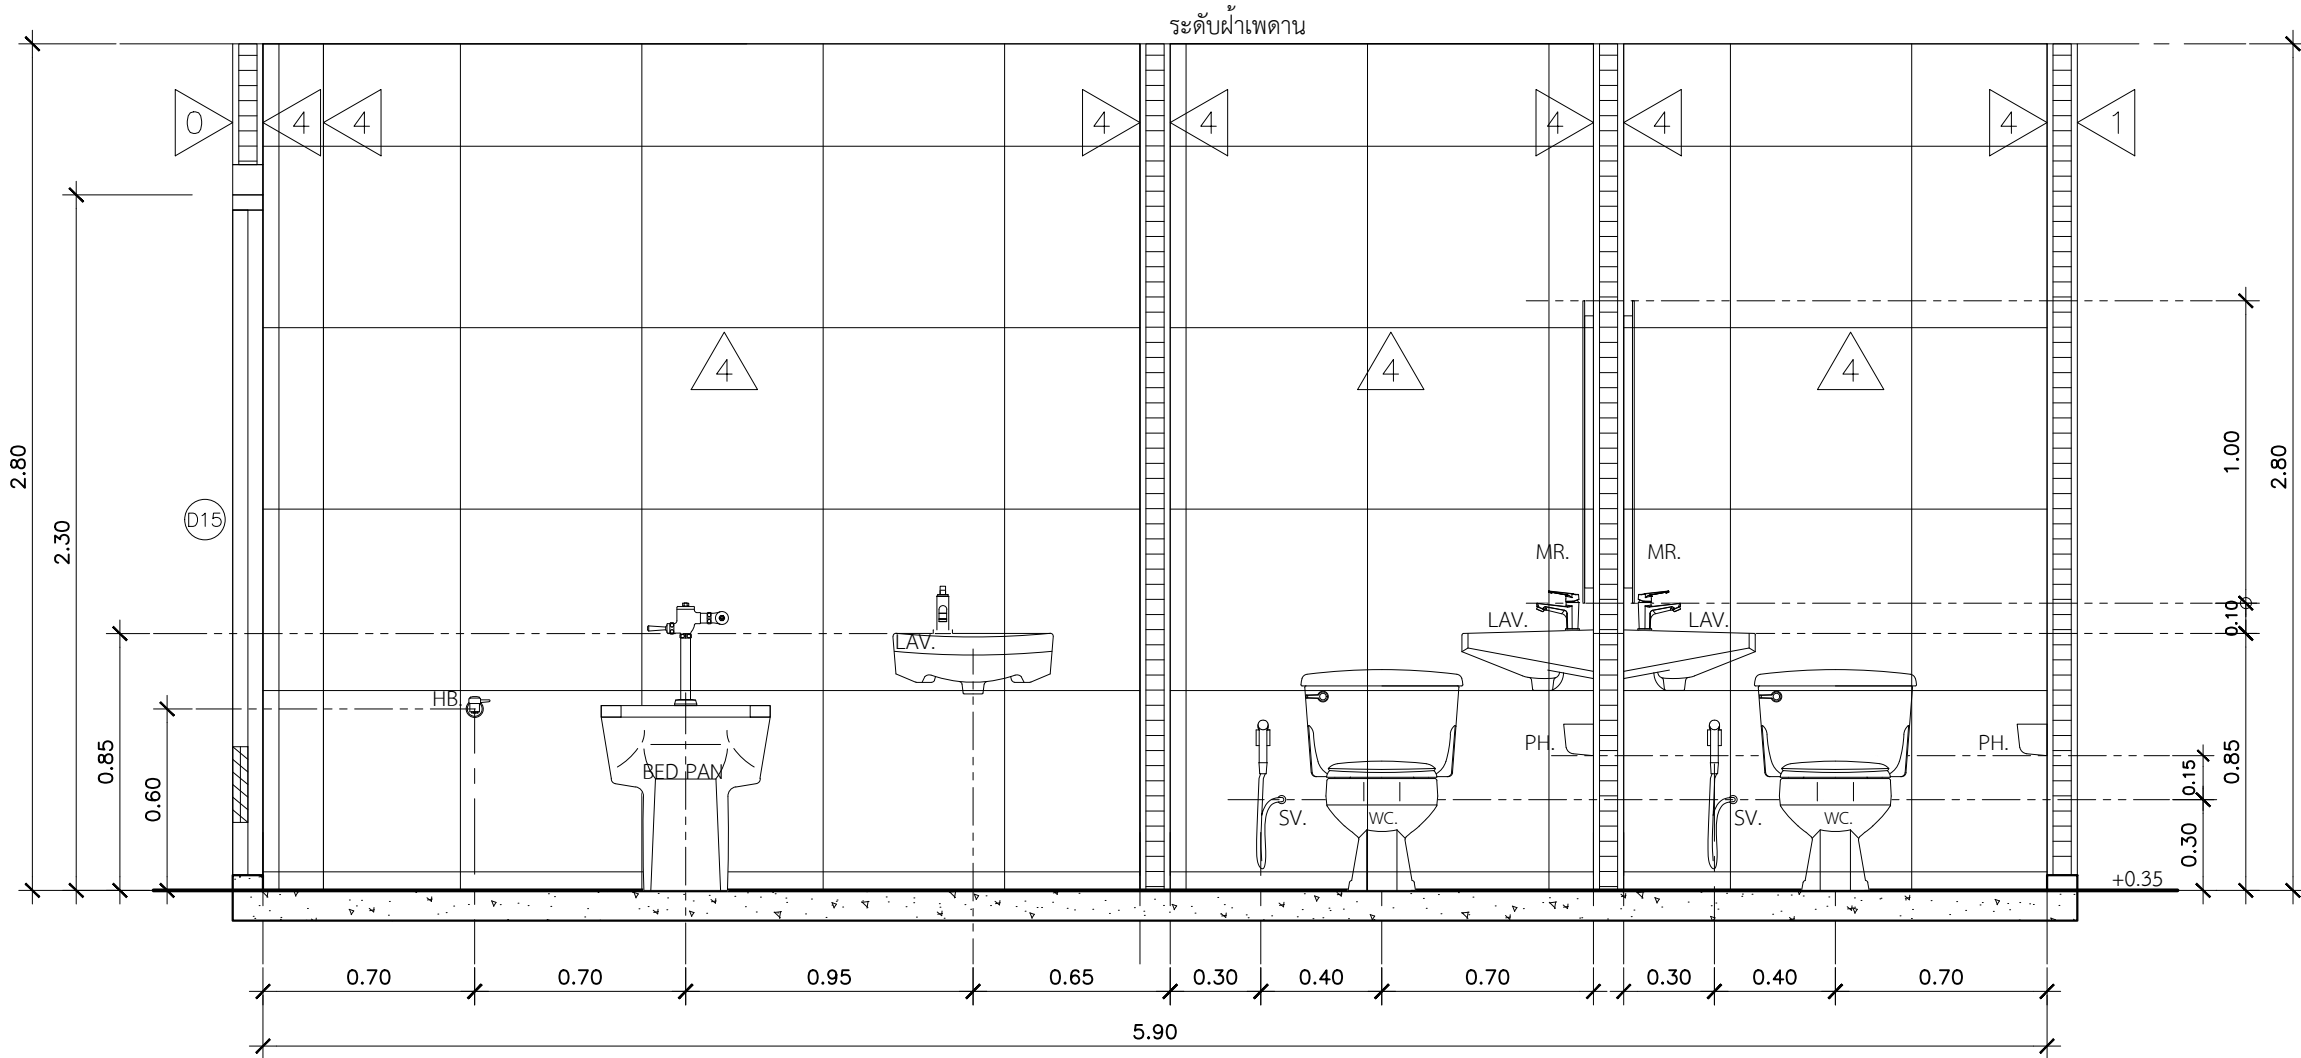


รูปตัด A

SCALE 1:25

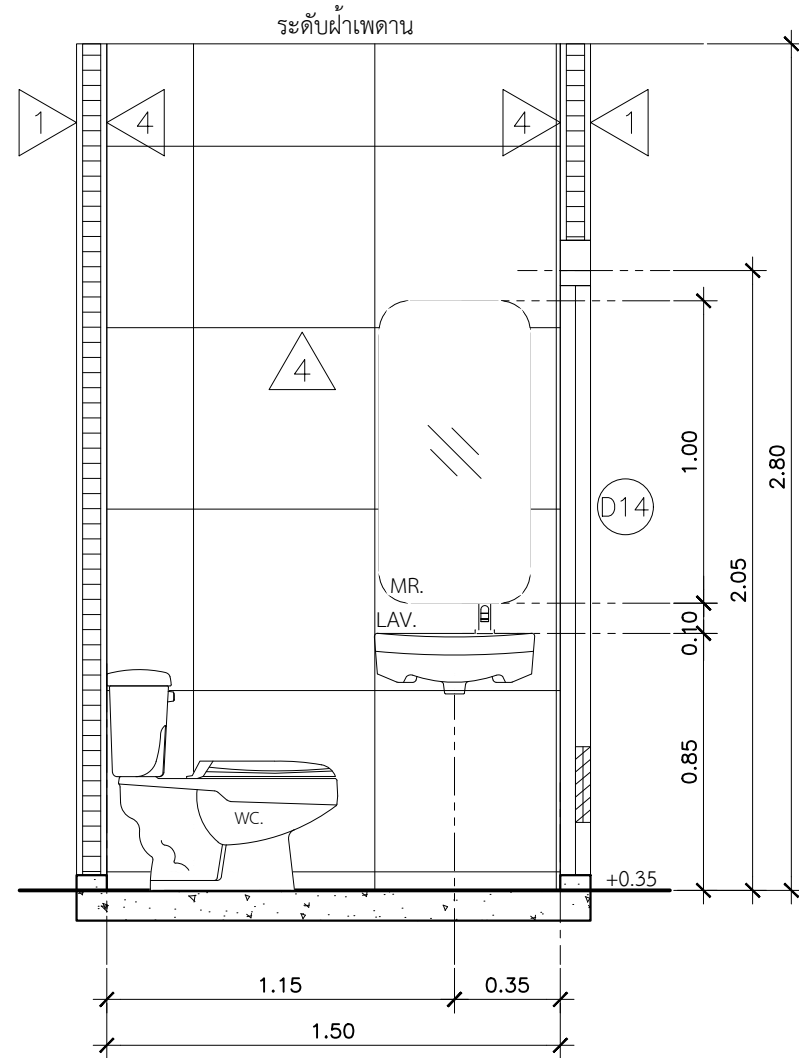

รูปตัด C

SCALE 1:25

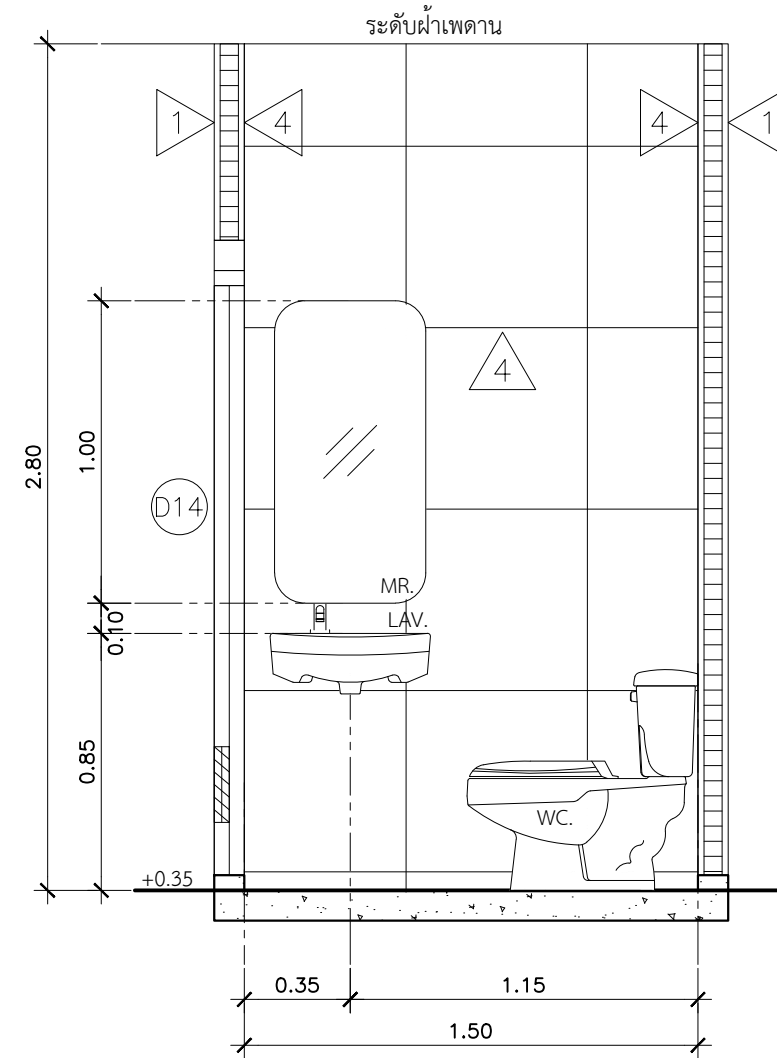



รูปตัด D

SCALE 1:25

รายการประกอบแบบสุขภัณฑ์		
สัญลักษณ์	รายการ	ชื่อ/รุ่น
WC.	สุขภัณฑ์ชนิดพัสเชิงทรง	ระบูกายหลัง
SV.	ฝักบัวชนิดชำระสีขาว	ระบูกายหลัง
LAV.	อ่างล้างหน้า	ระบูกายหลัง
FAU.	ก๊อกเตี้ยอ่างล้างหน้าติดผนัง พร้อมสายน้ำดี	ระบูกายหลัง
	สละดียวอ่างล้างหน้า	ระบูกายหลัง
	ท่อน้ำทิ้งอ่างล้างหน้าแบบกระป๋องยาว 24 ซม.	ระบูกายหลัง
UR.	โอบัสสภาวะชายแคว่นั่ง	ระบูกายหลัง
FD.	ตะแกรงน้ำทิ้งแบบสแตนเลส (หน้าแปลน 4")	ระบูกายหลัง
RC.	ขอบแขวนผ้า	ระบูกายหลัง
PH.	ที่ใส่กระดาษชำระ	ระบูกายหลัง
MR.	กระจกเงา	ระบูกายหลัง
SW.	ฝักบัว	ระบูกายหลัง
HB.	ก๊อกสนาม	ระบูกายหลัง

หมายเหตุ - สุขภัณฑ์ระบุชื่อภายหลัง อุปกรณ์ติดตั้งตามมาตรฐานผู้ผลิต
อัตราส่วนความลาดเอียงพื้นห้องน้ำ (2 เมตร ลาดเอียง 1 ซม.)



PROJECT. ปรับปรุงแผนกอุบัติเหตุฉุกเฉิน			ARCHITECT. ภาณุวัฒน์ นาคทิพย์ ภ-สถ. 22126			DRAWING TITLE. แบบขยายห้องน้ำผู้ป่วยและห้องซักล้าง			GENERAL NOTES: DO NOT SCALE THIS DRAWING. USE FIGURED DIMENSIONS ONLY. ใช้วัดขนาดจากแบบโดยตรง ห้ามวัดระยะจากแบบ			SCALE. 1:25															
LOCATION. 7 ถนน ปทุมธานี - ลาดหลุมแก้ว ตำบล บางปรอก อำเภอ เมืองปทุมธานี ปทุมธานี 12000			INTERIOR. กานต์ กันตพงษ์			DRAW BY.			REVISION. <table><tr><th>No.</th><th>Description.</th><th>Date.</th></tr><tr><td> </td><td> </td><td> </td></tr><tr><td> </td><td> </td><td> </td></tr><tr><td> </td><td> </td><td> </td></tr></table>			No.	Description.	Date.										DRAWING NO. AR-30		DRAWING SHEET. 30/100	
No.	Description.	Date.																									
OWNER. โรงพยาบาลปทุมธานี			STRUCTURAL ENGINEER. สุวัฒน์ ธรรมะ สช. 14364			APPROVE BY.																					
			MECHANICAL ENGINEER. นิพนธ์ สายบัวงาม ภก. 32442																								
			ELECTRICAL ENGINEER. สุทธิพันธ์ ปานคำ ภพ. 60852			DATE. 12 / 05 / 2566																					
			SANITARY ENGINEER. สิทธิชัย ศรีคง ภก. 41647																								

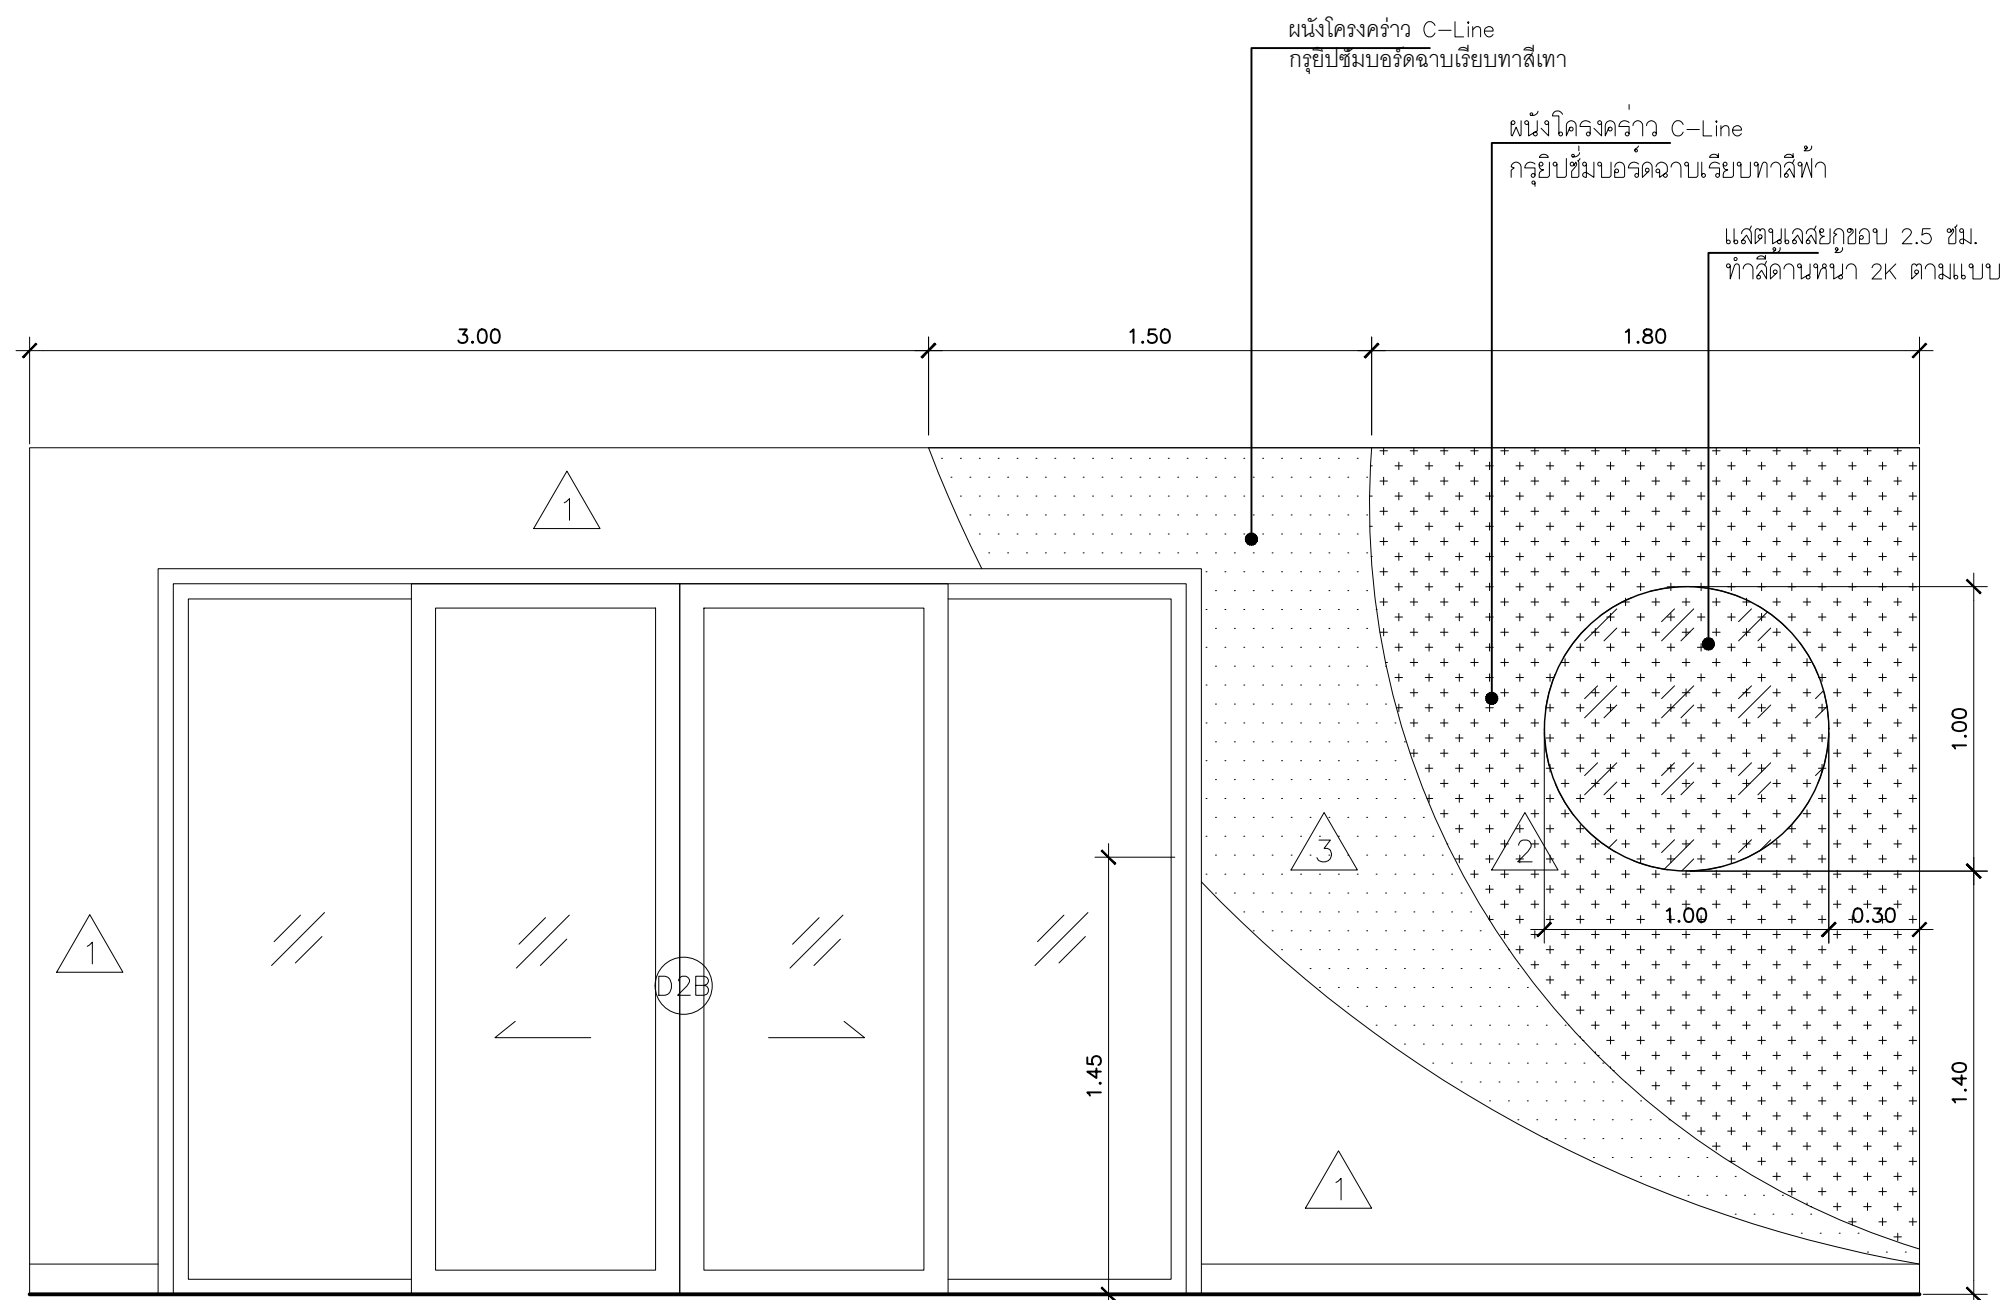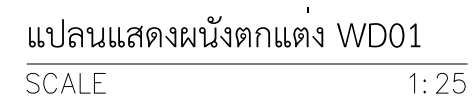

รูปด้าน 1 แสดงผนังตกแต่ง WD01


SCALE 1:25

PROJECT.		ปรับปรุงแผนกอุบัติเหตุฉุกเฉิน		ARCHITECT.		ภาณุวัฒน์ นาคทัฬหี ภ-ธด. 22126		DRAWING TITLE.		แบบขยายผนังคานคอง WD-01		GENERAL NOTES.		DO NOT SCALE THIS DRAWING. USE FIGURED DIMENSIONS ONLY. ไม่ควรมัดขนาดที่ปรากฏในรูปถ่ายอื่น ห้ามวัดระยะจากแบบ		SCALE.		1:25																				
LOCATION.		7 ถนน ปทุมธานี - ลาดหลุมแก้ว ตำบล บางปรอง อำเภอ เมืองปทุมธานี ปทุมธานี 12000		INTERIOR.				DRAW BY.				REVISION.		<table><tr><th>No.</th><th>Description.</th><th>Date.</th></tr><tr><td></td><td></td><td></td></tr><tr><td></td><td></td><td></td></tr><tr><td></td><td></td><td></td></tr><tr><td></td><td></td><td></td></tr></table>		No.	Description.	Date.													DRAWING NO.		IN-01		DRAWING SHEET.		31/100	
No.	Description.	Date.																																				
OWNER.		โรงพยาบาลปทุมธานี		STRUCTURAL ENGINEER.		สุวิวัฒนา ธรรมะ สย. 14364		APPROVE BY.																														
				MECHANICAL ENGINEER.		นิพนธ์ สายบัวรวม ภก. 32442		DATE.		12 / 05 / 2566																												
				ELECTRICAL ENGINEER.		สุทธิพันธ์ ปานคำ ภฟค. 60852																																
				SANITARY ENGINEER.		สิทธิชัย ศรีคง ภก. 41647																																

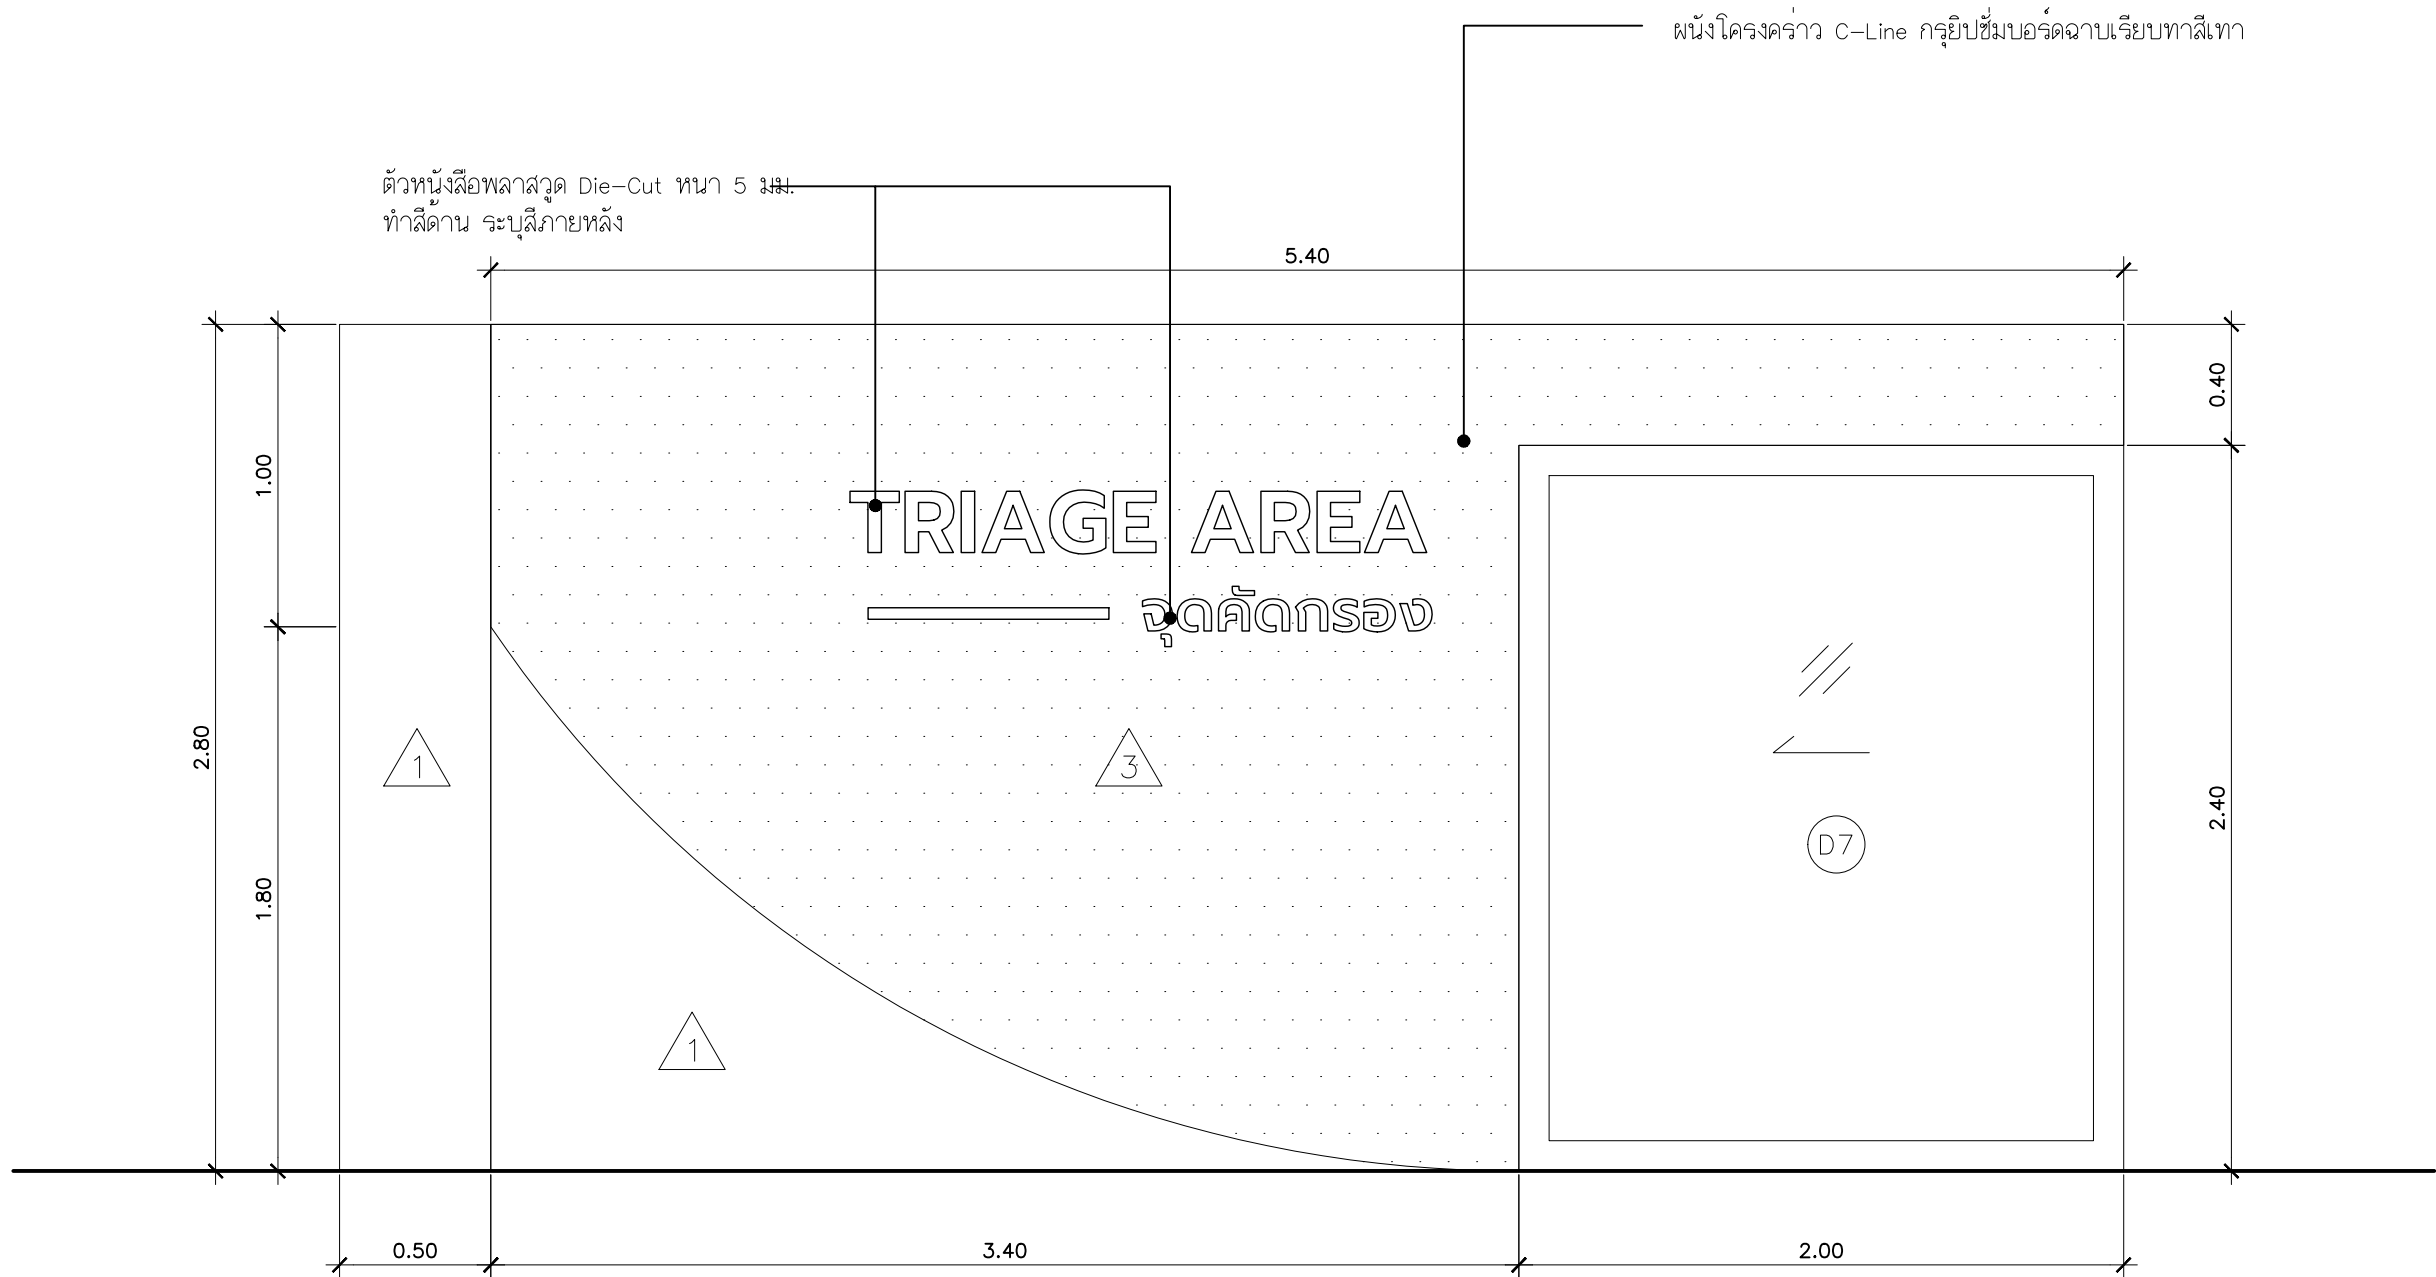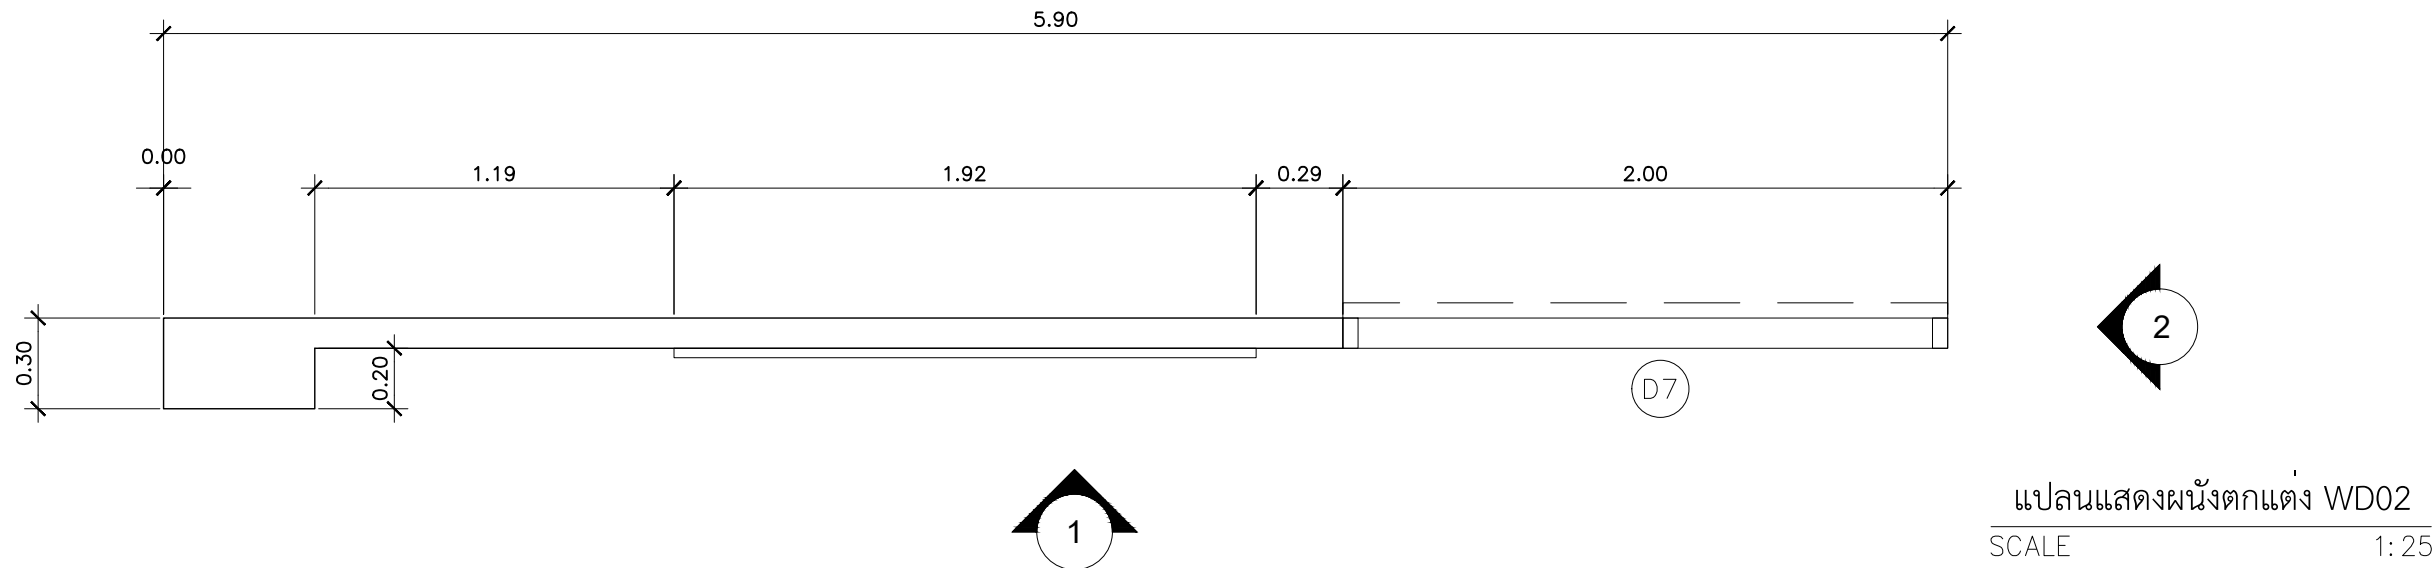

รูปด้าน 1 แสดงผนังตกแต่ง WD02


SCALE 1: 25

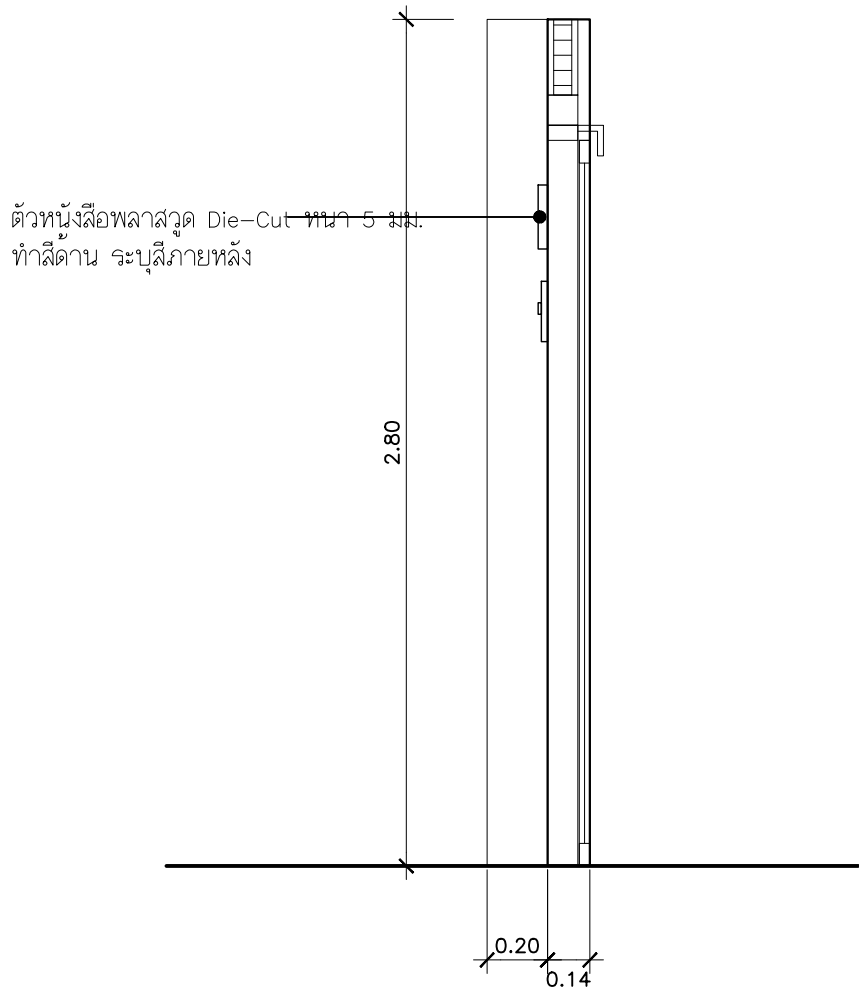


รูปด้าน 2 แสดงผนังตกแต่ง WD02

SCALE 1: 25


	PROJECT.	ปรับปรุงแผนภูมิพิเศษฉุกเฉิน	ARCHITECT.	ภาณุวัฒน์ นาคทิพย์	ภ-สถ. 22126	DRAWING TITLE.	แบบขยายผนังตกแต่ง WD-02		GENERAL NOTES:	DO NOT SCALE THIS DRAWING. USE FIGURED DIMENSIONS ONLY. ไม่ใช้วัดขนาดจากนี้เท่านั้น. ห้ามใช้กระดาษทด			SCALE.	1:25			
	LOCATION.	7 ถนน ปทุมธานี - ลาดหลุมแก้ว ตำบล บางปรอก อำเภอ เมืองปทุมธานี ปทุมธานี 12000	INTERIOR.	กานต์ กันตพจน์			DRAW BY.			APPROVE BY.	REVISION.	No.		Description.	Date.	DRAWING NO.	DRAWING SHEET.
			STRUCTURAL ENGINEER.	สุวัฒนา ธรรมะ	สย. 14364												
			MECHANICAL ENGINEER.	นิพนธ์ สายบัวงาม	ภก. 32442												
			ELECTRICAL ENGINEER.	สุทธิพันธ์ บ้านคำ	ภพภ. 60852												
	OWNER.	โรงพยาบาลปทุมธานี	SANITARY ENGINEER.	สิทธิชัย ศรีคง	ภก. 41647	DATE.	12 / 05 / 2566						IN-02	32/100			

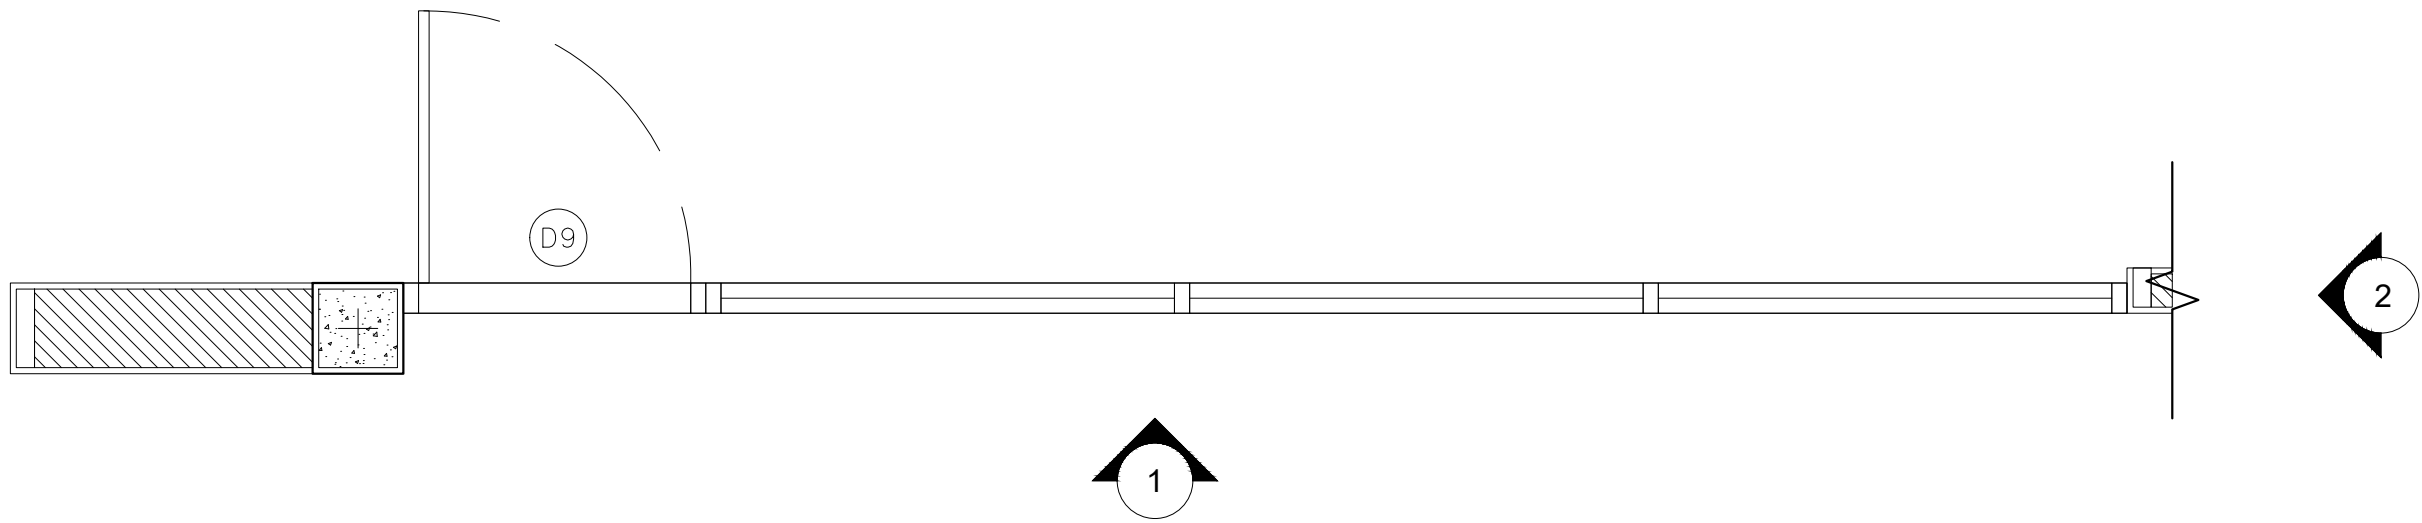

แปลนแสดงผนังตกแต่ง WD03
SCALE 1: 25





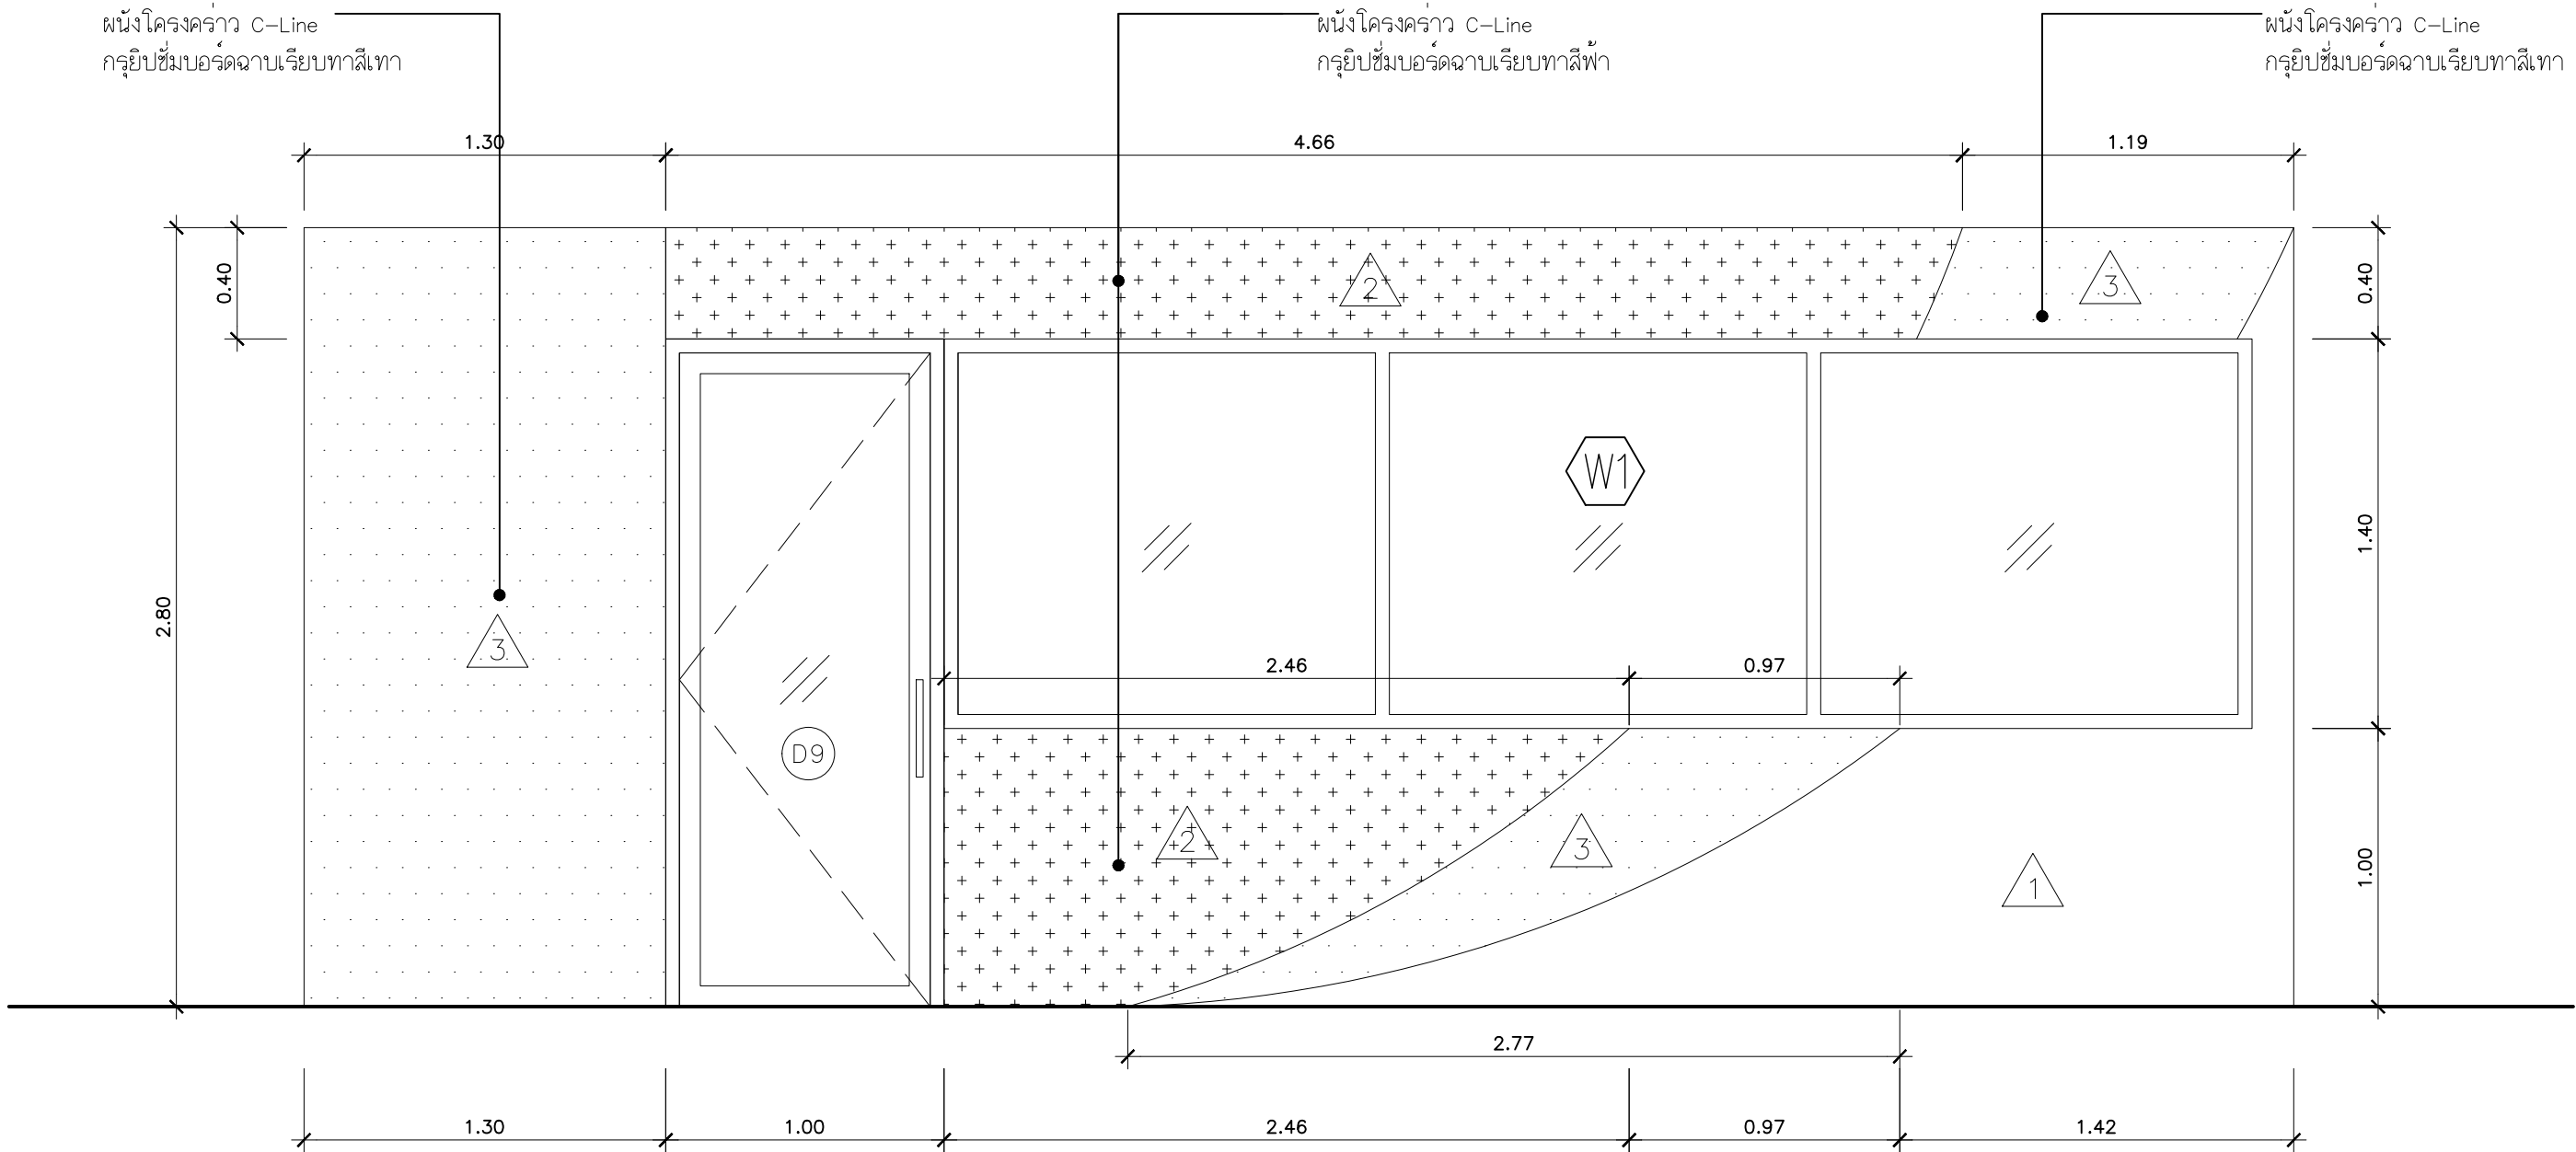


รูปด้าน 1 แสดงผนังตกแต่ง WD03
SCALE 1: 25

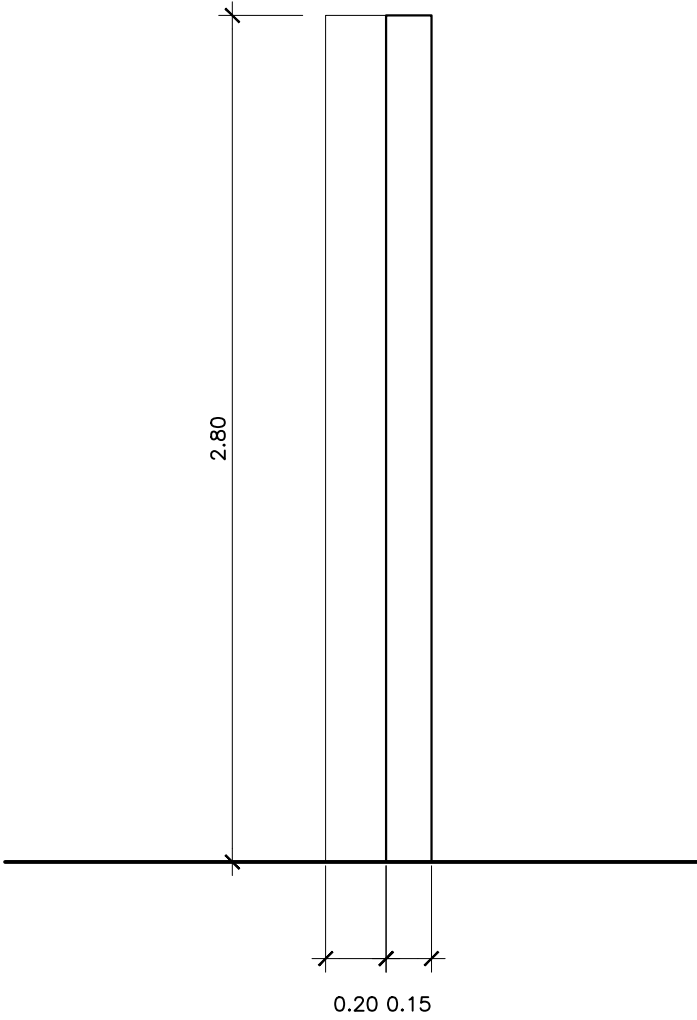

รูปด้าน 2 แสดงผนังตกแต่ง WD03
SCALE 1: 25


	PROJECT.	ปรับปรุงแผนกอุบัติเหตุฉุกเฉิน	ARCHITECT.	ภาณุวัฒน์ นาคพิสัย	ภ-สถ. 22126	DRAWING TITLE.	แบบขยายผนังตกแต่ง WD-03		GENERAL NOTES:	DO NOT SCALE THIS DRAWING. USE FIGURED DIMENSIONS ONLY. ไม่ใช้วัดขนาดจากนี้กำหนดไว้เท่านั้น. หากมีข้อผิดพลาดขออภัย			SCALE.	1:25															
	LOCATION.	7 ถนน ปทุมธานี - ลาดหลุมแก้ว ตำบล บางปรอก อำเภอ เมืองปทุมธานี ปทุมธานี 12000	INTERIOR.	กานต์ กันตพจน์			DRAW BY.			REVISION.	<table><tr><td>No.</td><td>Description.</td><td>Date.</td></tr><tr><td></td><td></td><td></td></tr><tr><td></td><td></td><td></td></tr><tr><td></td><td></td><td></td></tr></table>	No.		Description.	Date.										<table><tr><td>DRAWING NO.</td><td>DRAWING SHEET.</td></tr><tr><td>IN-03</td><td>33/100</td></tr></table>	DRAWING NO.	DRAWING SHEET.	IN-03	33/100
	No.	Description.	Date.																										
DRAWING NO.	DRAWING SHEET.																												
IN-03	33/100																												
		STRUCTURAL ENGINEER.	สุวิธนา ธรรมะ	สย. 14364																									
		MECHANICAL ENGINEER.	นิพนธ์ สายบัวงาม	ภก. 32442																									
		ELECTRICAL ENGINEER.	สุทธิพันธ์ ปานคำ	ภพก. 60852																									
	OWNER.	โรงพยาบาลปทุมธานี	SANITARY ENGINEER.	สิทธิชัย ศรีคง	ภก. 41647	APPROVE BY.																							
						DATE.	12 / 05 / 2566																						

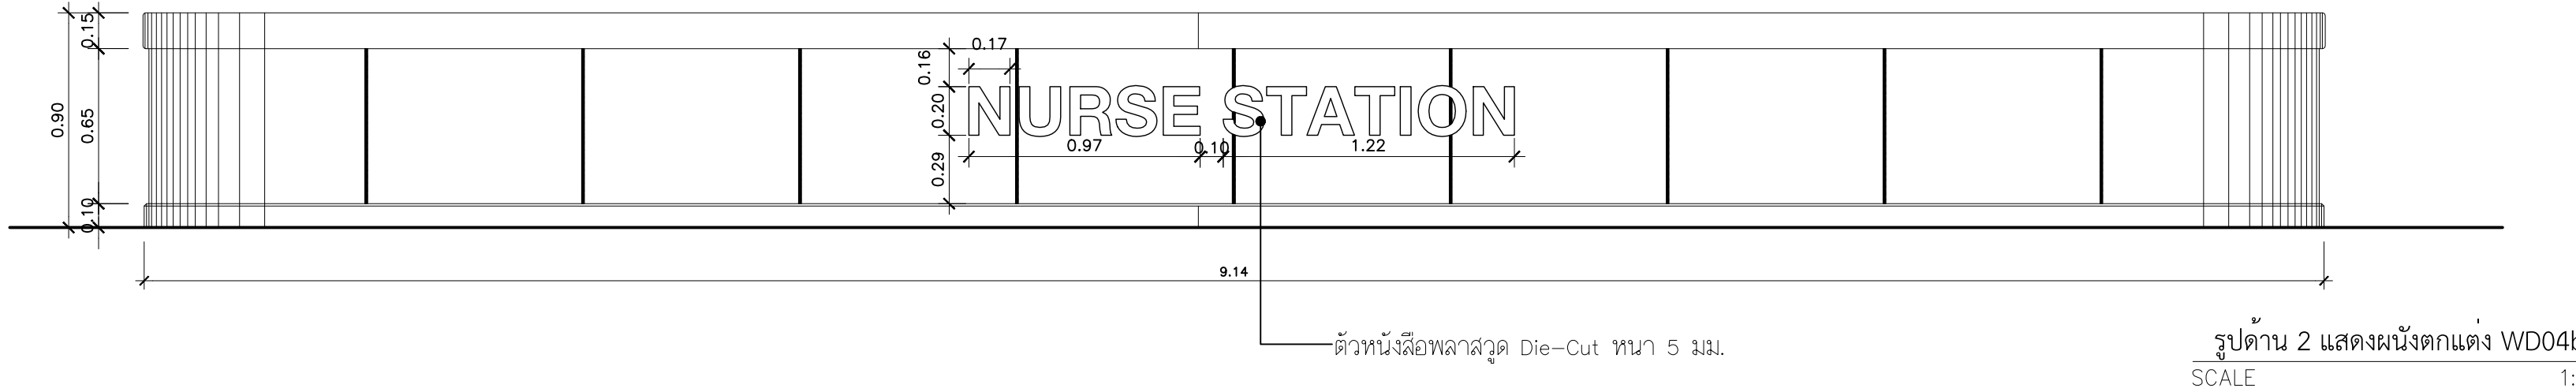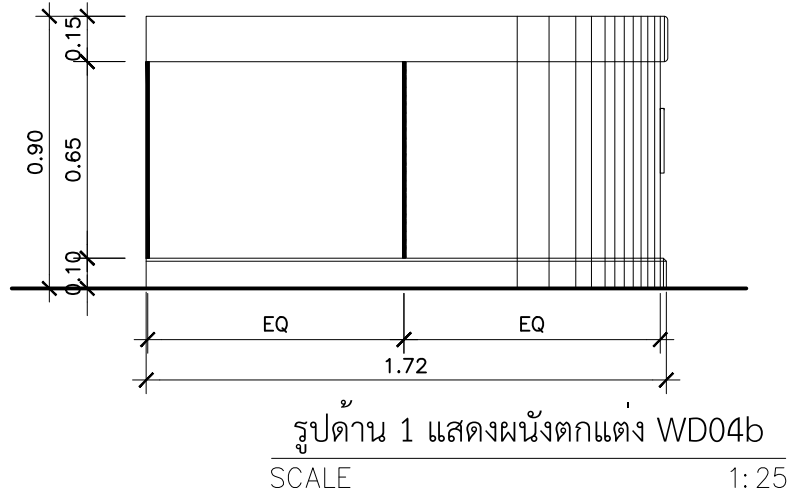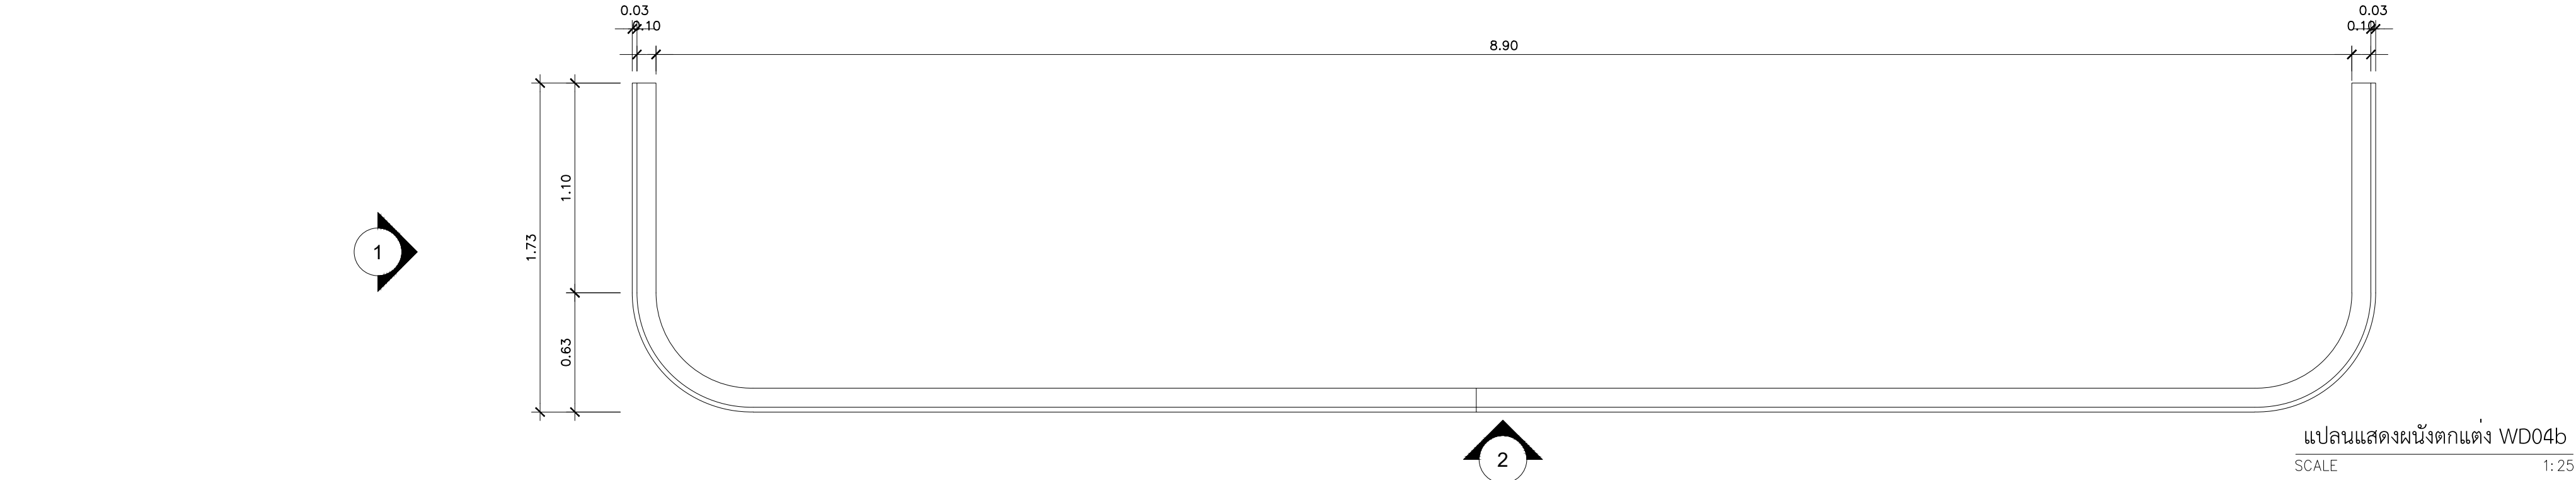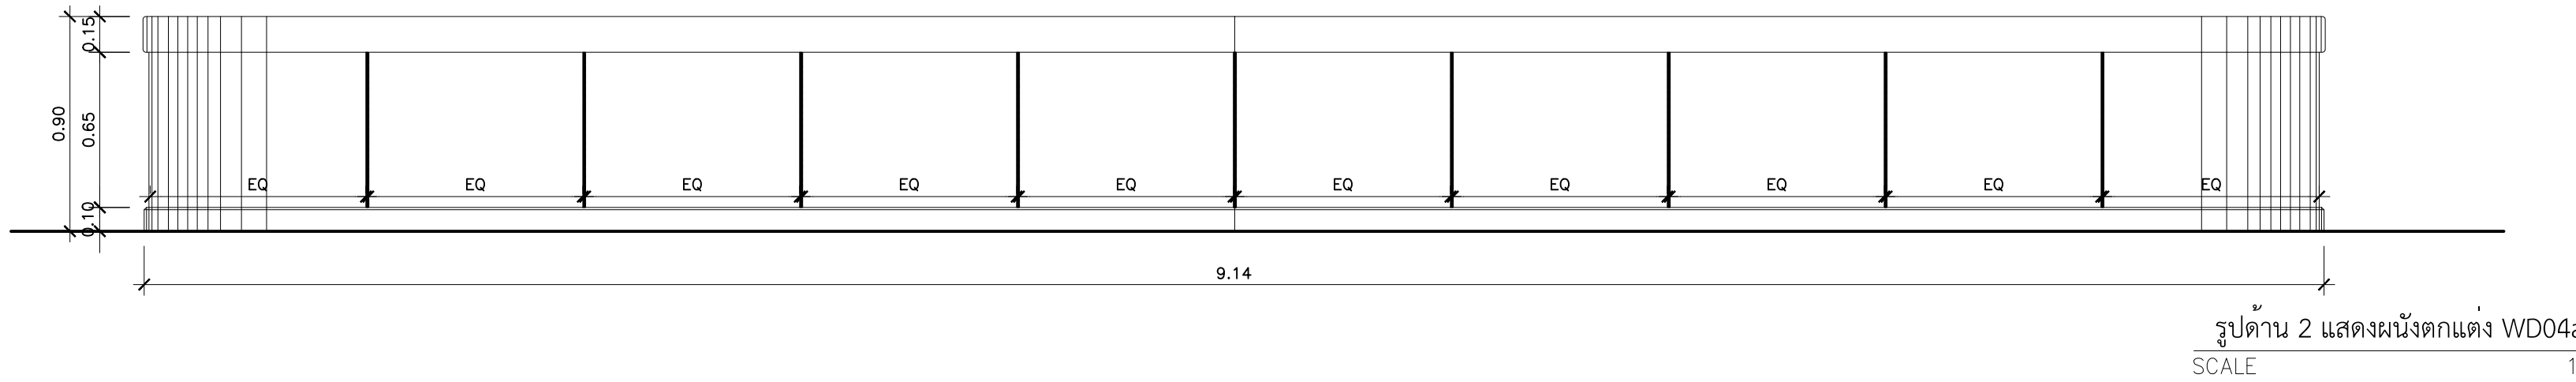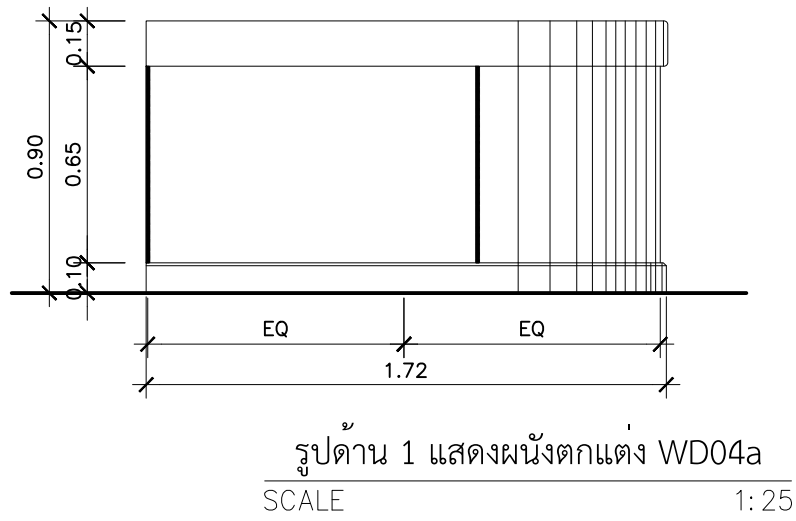


NURSE STATION

ตัวหนังสือพลาสติก Die-Cut หน้า 5 มม.

	PROJECT.	ปรับปรุงแผนกอุบัติเหตุฉุกเฉิน	ARCHITECT.	ภาณุวัฒน์ นาคพิสัย	ภ.สถ. 22126	DRAWING TITLE.	แบบขยายผนังตกแต่ง WD-04a ,WD-04b		GENERAL NOTES:	DO NOT SCALE THIS DRAWING. USE FIGURED DIMENSIONS ONLY. ไม่ใช้ตัวเลขที่เกินขนาดที่กำหนดไว้เท่านั้น หากมีข้อผิดพลาดจากแบบ			SCALE.	1:25			
	LOCATION.	7 ถนน ปทุมธานี - ลาดหลุมแก้ว ตำบล บางปรอก อำเภอ เมืองปทุมธานี ปทุมธานี 12000	INTERIOR.	กานต์ กันตพรชัย			DRAW BY.			REVISION.	No.	Description.		Date.	DRAWING NO.	DRAWING SHEET.	
			STRUCTURAL ENGINEER.	สุวัฒนา ธรรมะ	สย. 14364											IN-04	34/100
			MECHANICAL ENGINEER.	นิพนธ์ สายบัวงาม	ภก. 32442												
			ELECTRICAL ENGINEER.	สุทธิพันธ์ บ้านคำ	ภก. 60852												
			SANITARY ENGINEER.	สิทธิชัย ศรีคง	ภก. 41647												
	OWNER.	โรงพยาบาลปทุมธานี				APPROVE BY.											
						DATE.	12 / 05 / 2566										

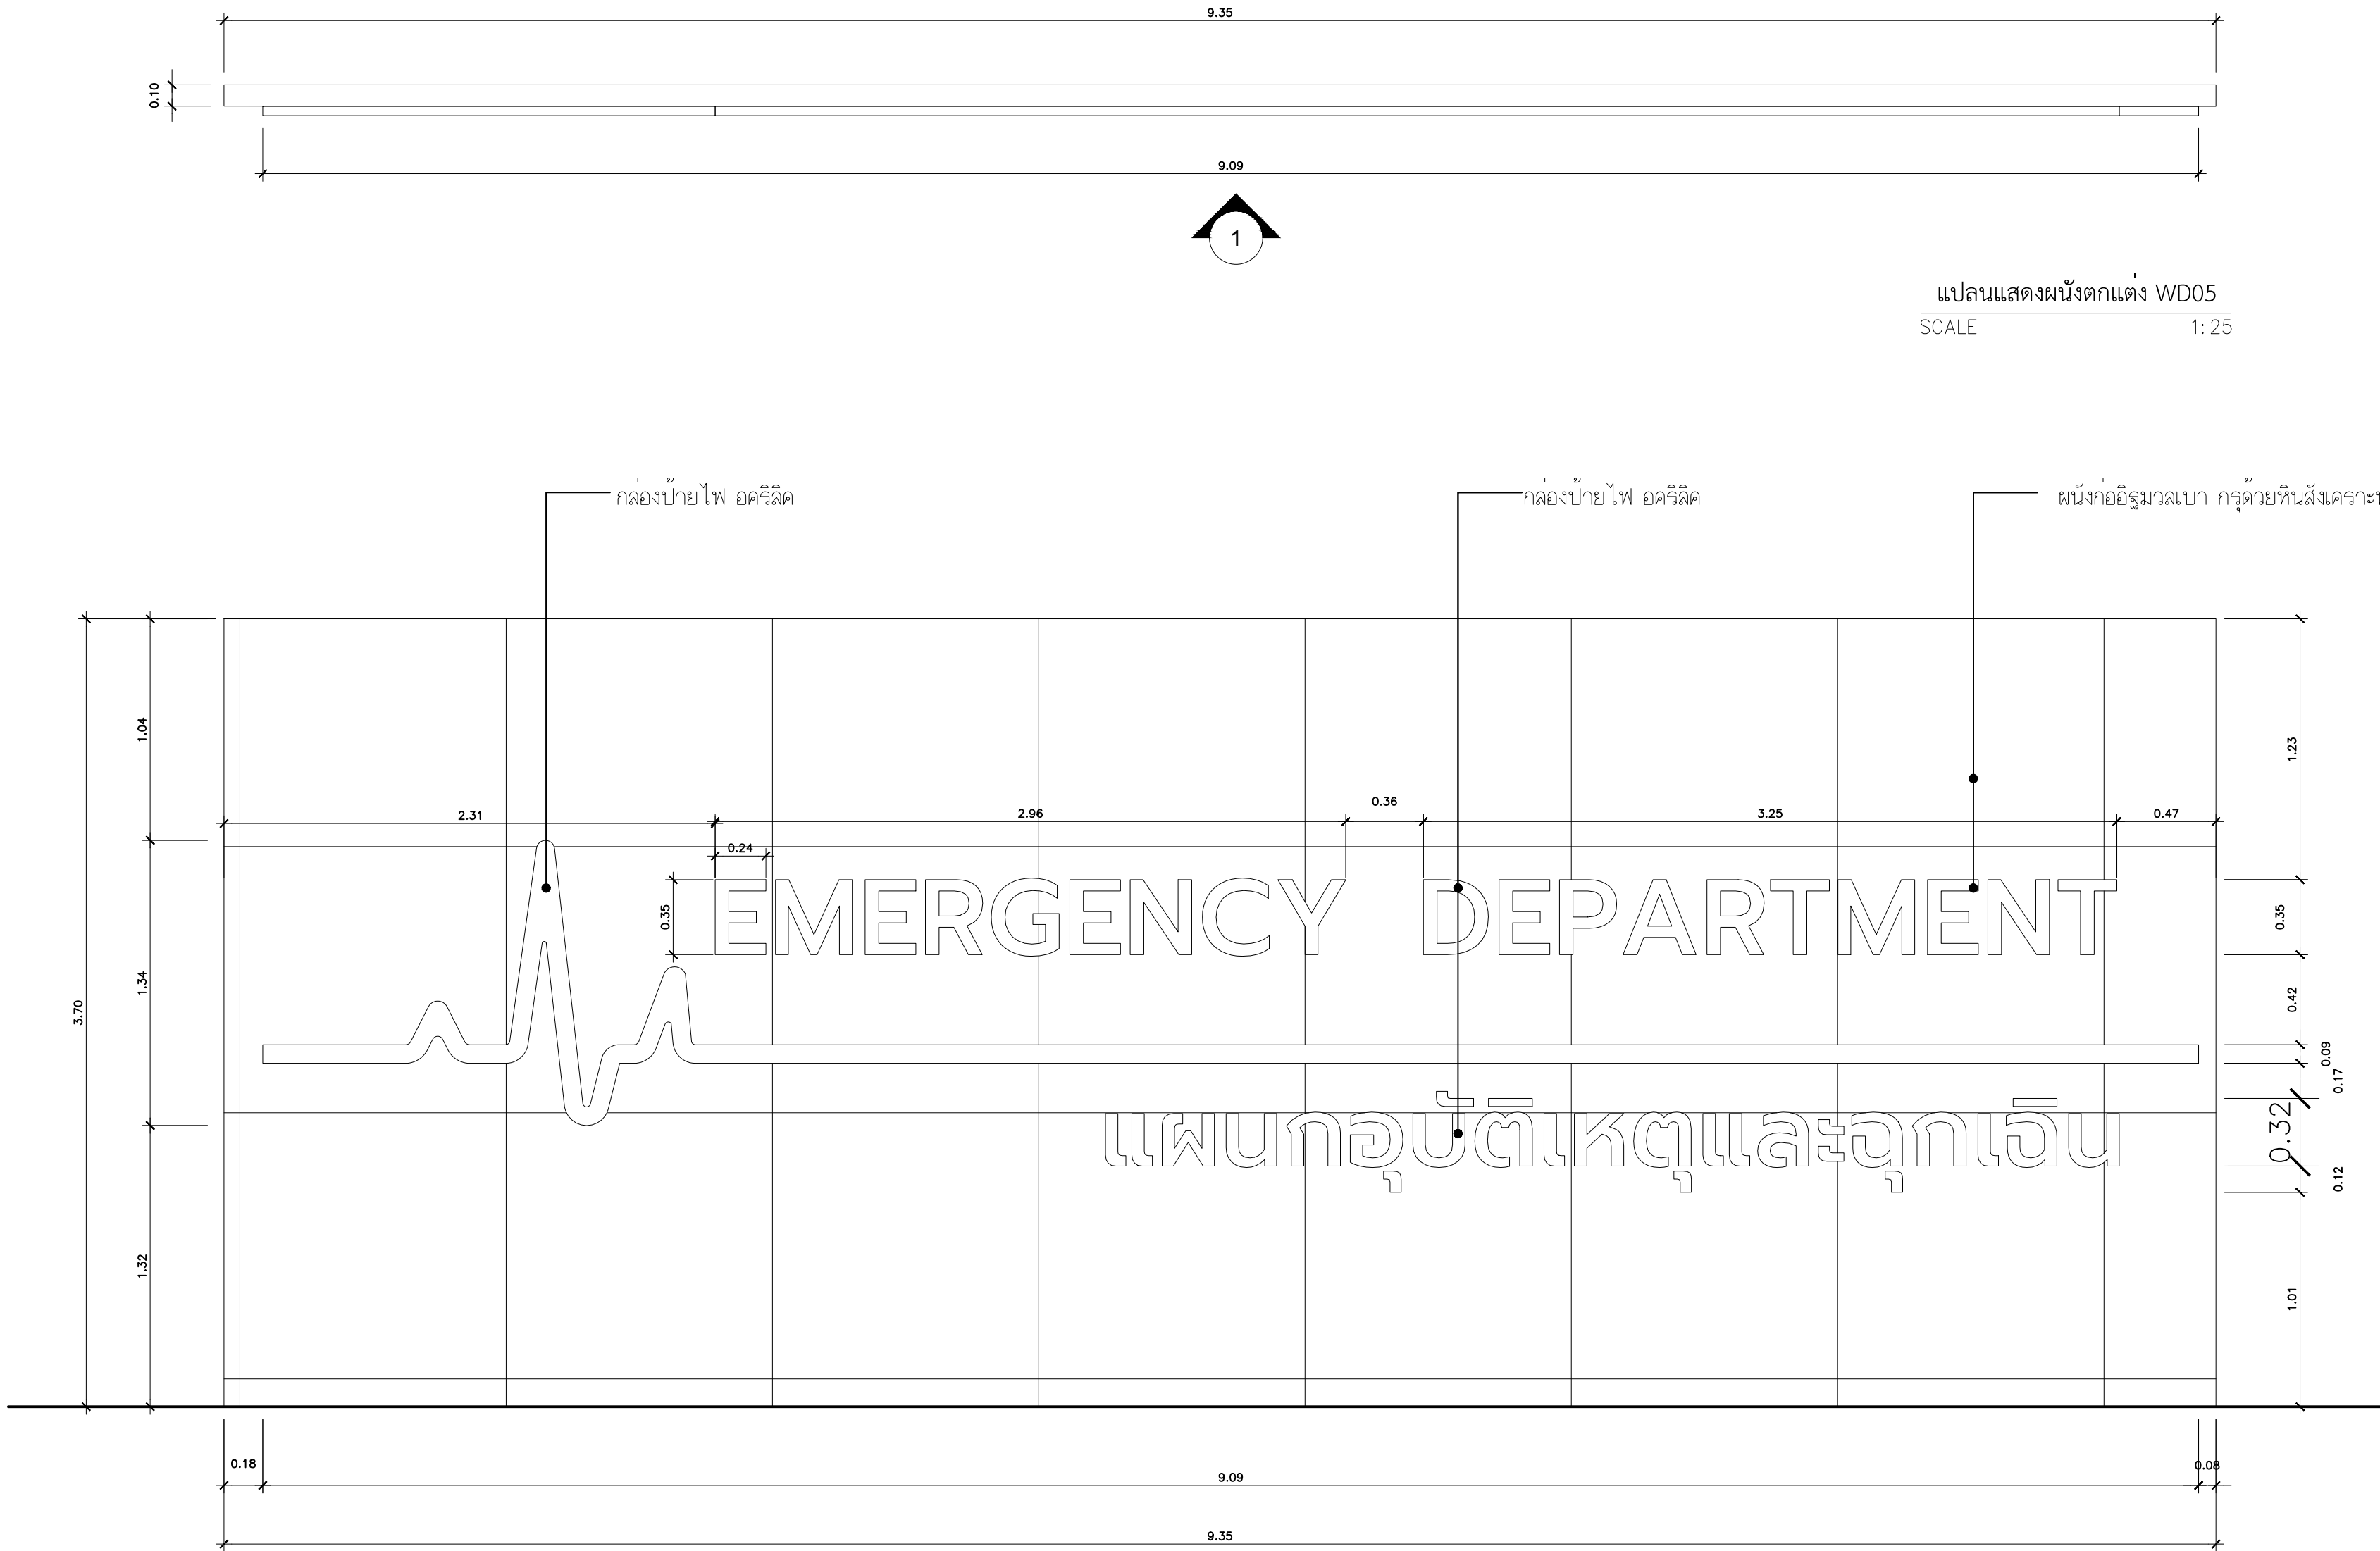


แปลนแสดงผนังตกแต่ง WD05
SCALE 1: 25


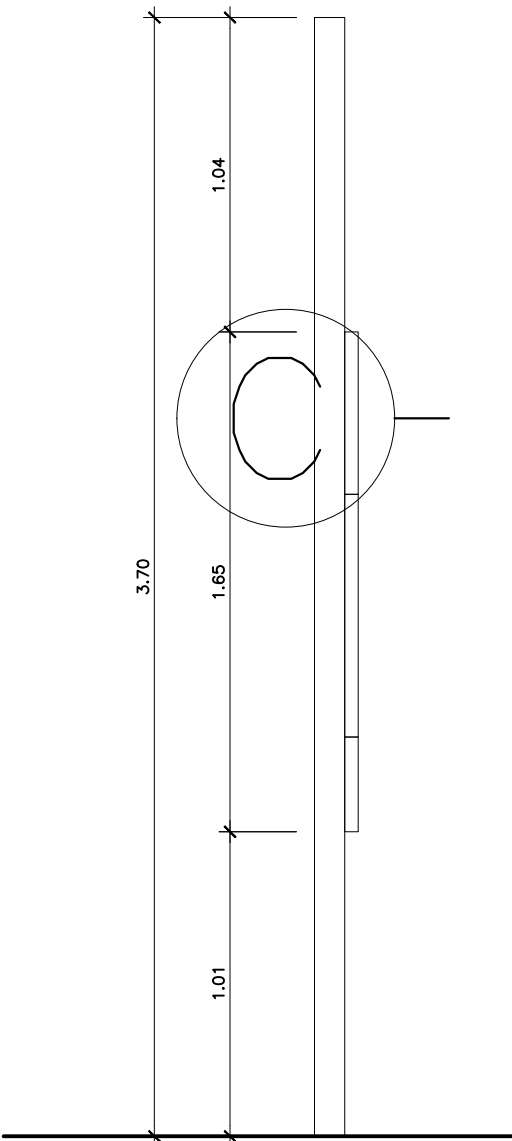


รูปด้าน 2 แสดงผนังตกแต่ง WD05
SCALE 1: 25


	PROJECT. ปรับปรุงแผนกอุบัติเหตุฉุกเฉิน	ARCHITECT. ภาณุวัฒน์ นาคทัฬหี ภ.สถ. 22126	DRAWING TITLE. แบบขยายผนังตกแต่ง WD-05	GENERAL NOTES: DO NOT SCALE THIS DRAWING. USE FIGURED DIMENSIONS ONLY. ใช้จุดตัวเลขที่กำหนดไว้เท่านั้น ห้ามวัดระยะจากแบบ	SCALE. 1:25															
	LOCATION. 7 ถนน ปทุมธานี - ลาดหลุมแก้ว ตำบล บางปรอก อำเภอ เมืองปทุมธานี ปทุมธานี 12000	INTERIOR. ภาณุวัฒน์ นาคทัฬหี	DRAW BY.	REVISION. <table><tr><th>No.</th><th>Description.</th><th>Date.</th></tr><tr><td></td><td></td><td></td></tr><tr><td></td><td></td><td></td></tr><tr><td></td><td></td><td></td></tr><tr><td></td><td></td><td></td></tr></table>	No.	Description.	Date.													DRAWING NO. IN-05
No.	Description.	Date.																		
	OWNER. โรงพยาบาลปทุมธานี	STRUCTURAL ENGINEER. สุวัฒนา ธรรมะ สช. 14364	APPROVE BY.		DRAWING SHEET. 35/100															
		MECHANICAL ENGINEER. นิพนธ์ สายบัวงาม ภก. 32442	DATE. 12 / 05 / 2566																	
		ELECTRICAL ENGINEER. สุทธิพันธ์ ปานคำ ภพภ. 60852																		
		SANITARY ENGINEER. สิทธิชัย ศรีคง ภก. 41647																		

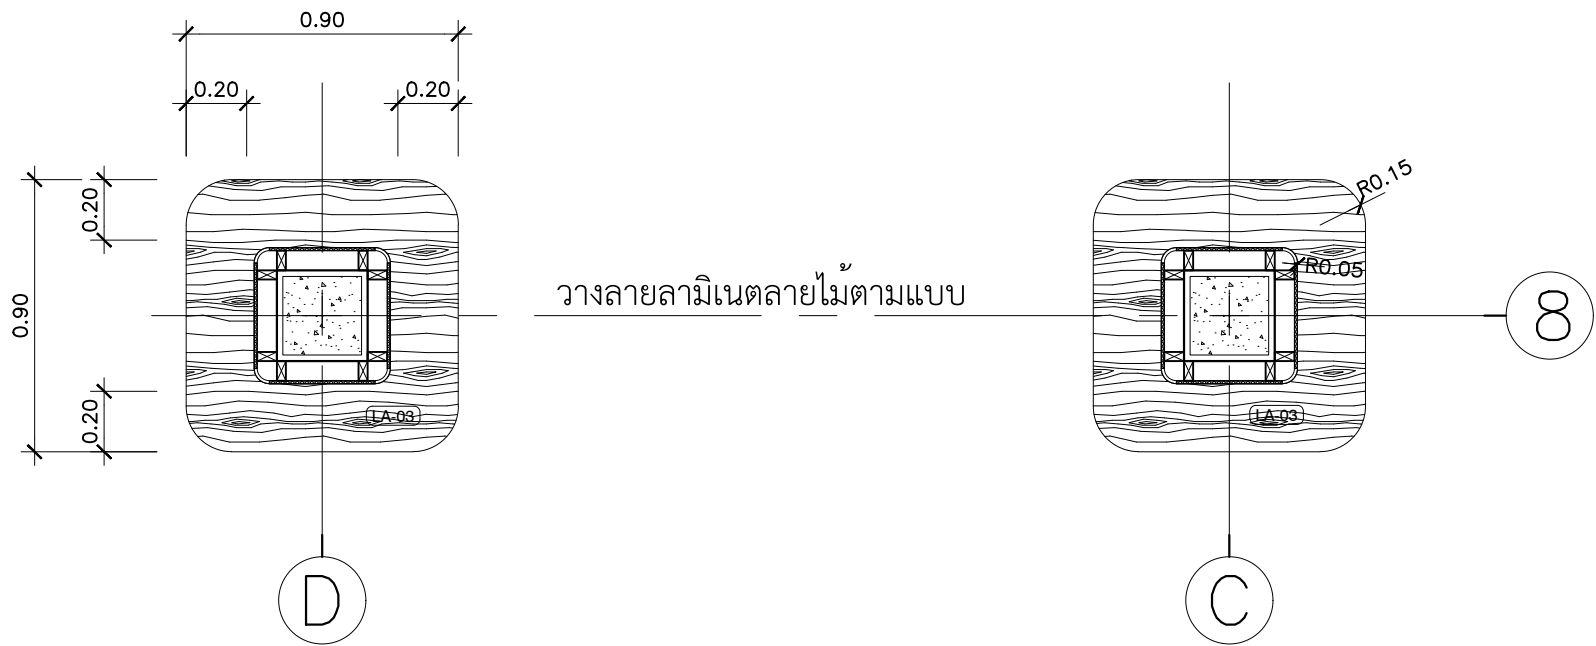


แปลนแสดงผนังตกแต่ง WD06
SCALE 1:25

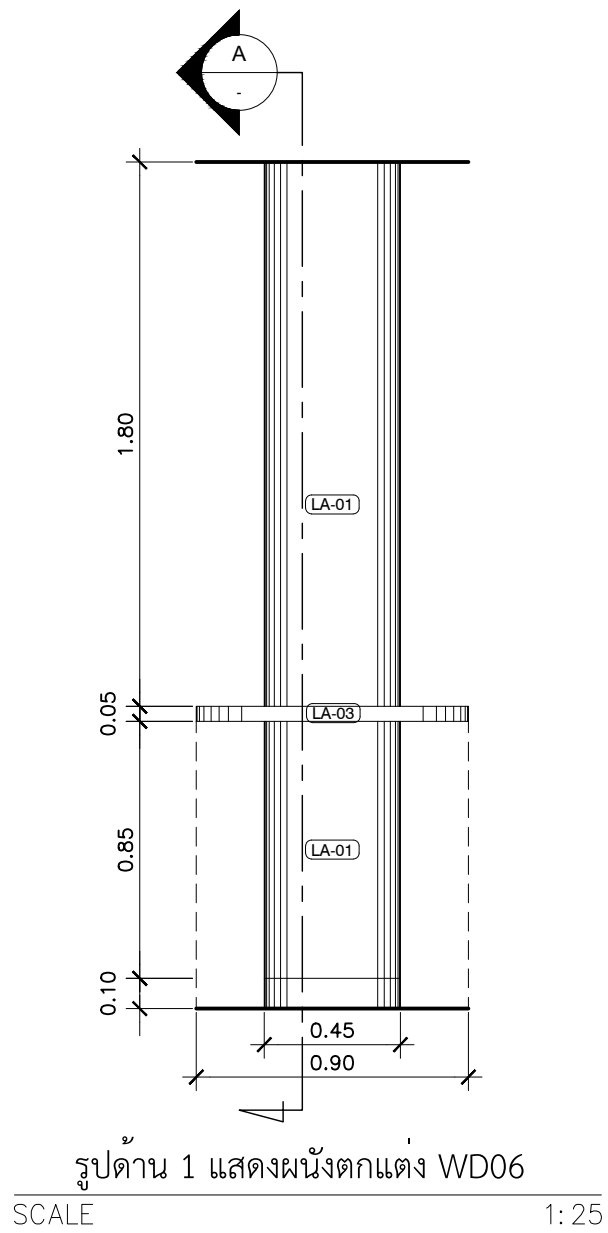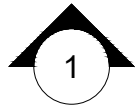



รูปด้าน 1 แสดงผนังตกแต่ง WD06
SCALE 1:25

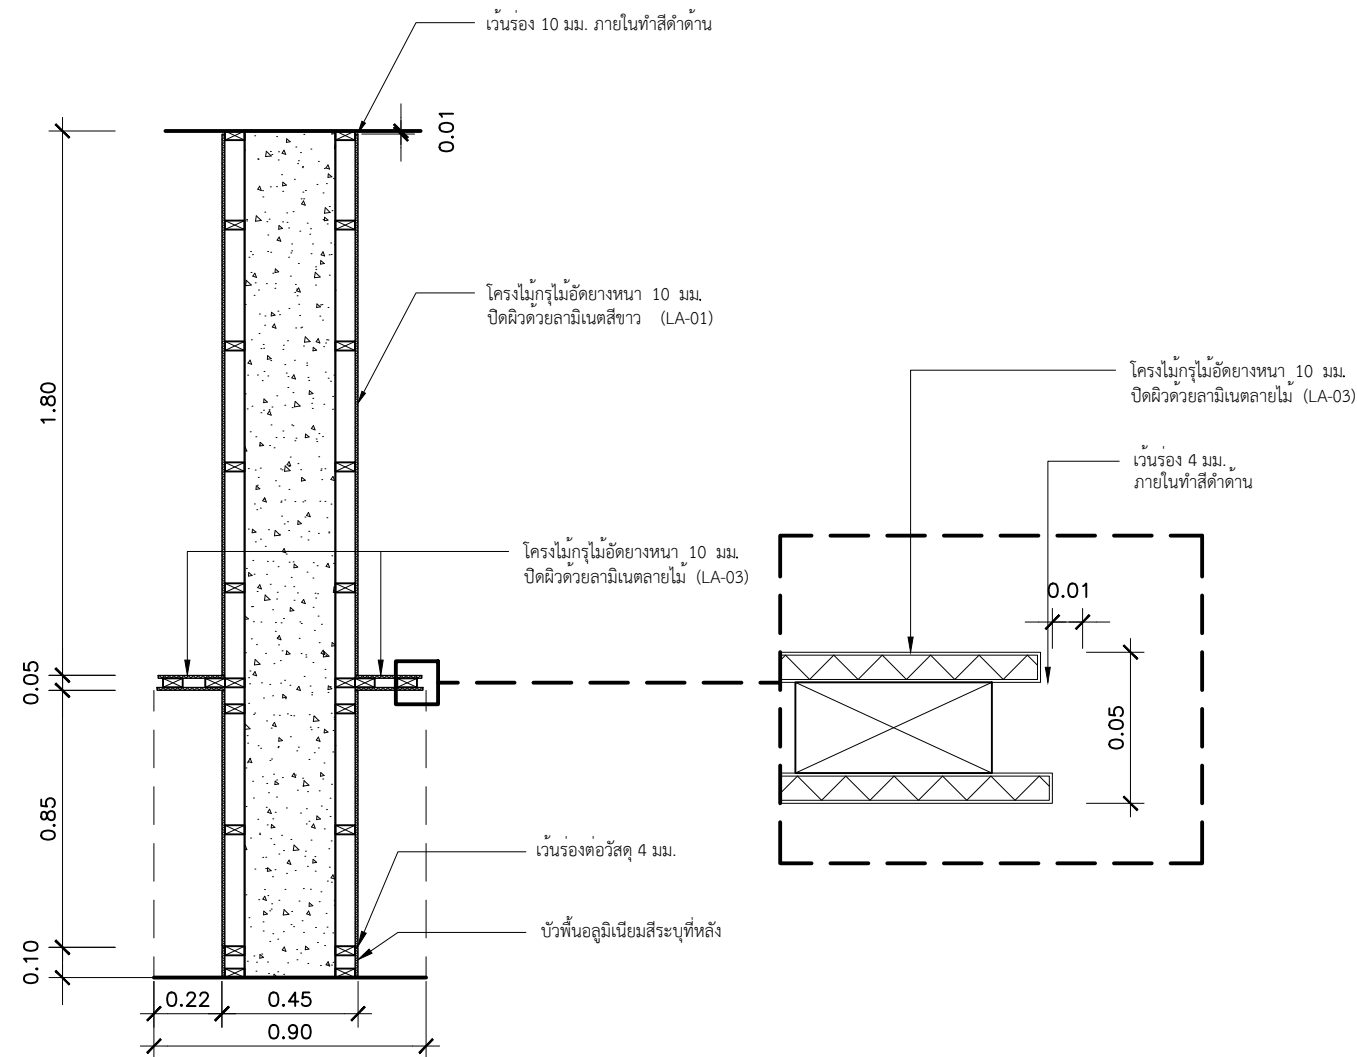


รูปตัด A แสดงผนังตกแต่ง WD06
SCALE 1:25

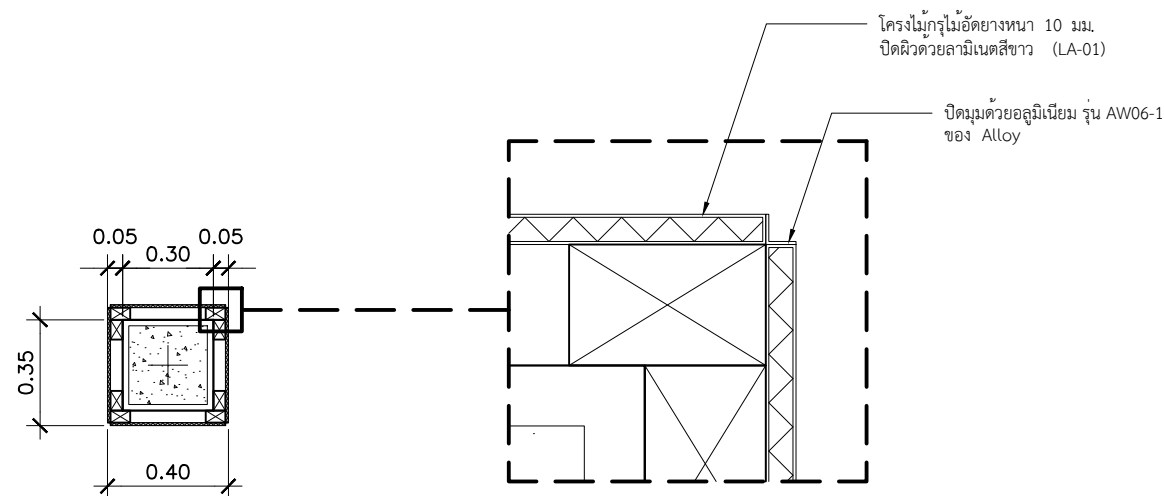

แปลนแสดงผนังตกแต่ง WD07
SCALE 1:25

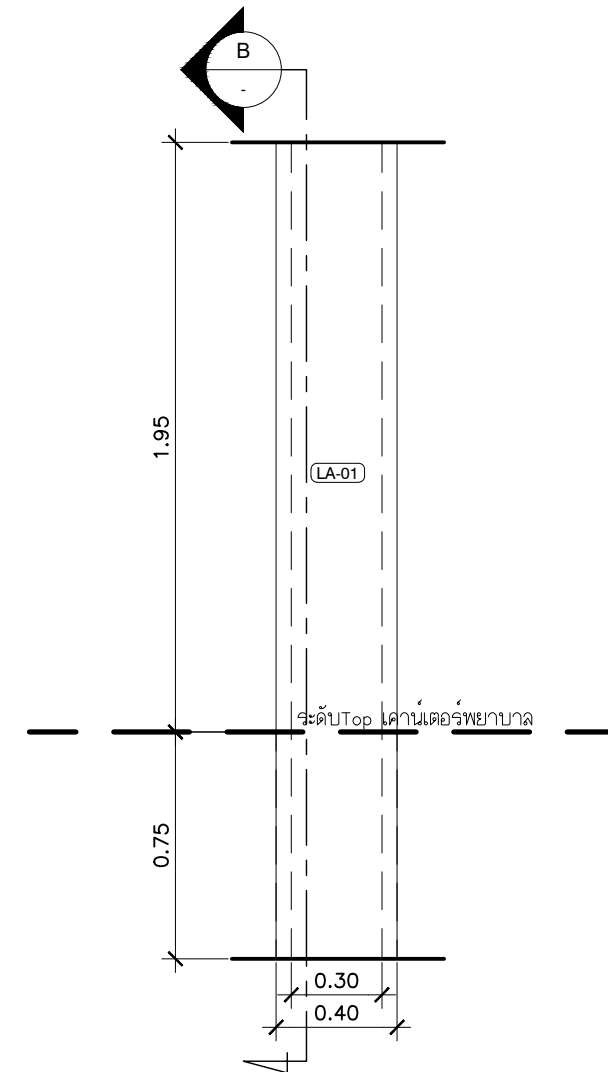
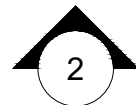


รูปด้าน 2 แสดงผนังตกแต่ง WD07
SCALE 1:25

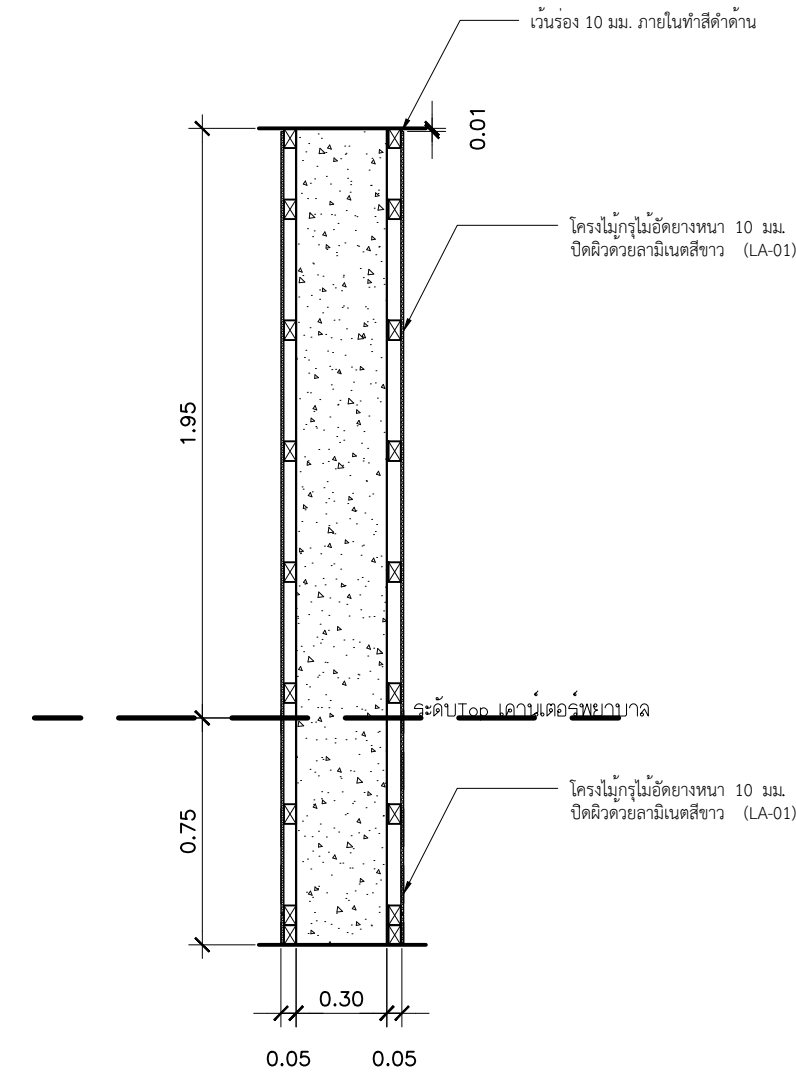


รูปตัด B แสดงผนังตกแต่ง WD07
SCALE 1:25

	PROJECT. <u> </u> ปรับปรุงแผนกอุบัติเหตุฉุกเฉิน		ARCHITECT. <u> </u> ภาณุวัฒน์ นาคพิสัย ภา-สธ. 22126		DRAWING TITLE. <u> </u> แบบขยายผนังตกแต่ง WD-06 , WD-07		GENERAL NOTES: <u> </u> DO NOT SCALE THIS DRAWING. USE FIGURED DIMENSIONS ONLY. ไม่ใช้วัดด้วยสเกลที่กำหนดไว้เท่านั้น ห้ามใช้กระดาษขุ่น		SCALE. <u> </u> 1:25	
	LOCATION. <u> </u> 7 ถนน ปทุมธานี - ลาดหลุมแก้ว ตำบล บางปรอง อำเภอ เมืองปทุมธานี ปทุมธานี 12000		INTERIOR. <u> </u> สุวัฒนา ธรรมะ สย. 14364		DRAW BY. <u> </u>		REVISION. <u> </u>		DRAWING NO. <u> </u> IN-06	
	OWNER. <u> </u> โรงพยาบาลปทุมธานี		STRUCTURAL ENGINEER. <u> </u> นิพนธ์ สายบัวงาม ภก. 32442		APPROVE BY. <u> </u>				DRAWING SHEET. <u> </u> 36/100	
			ELECTRICAL ENGINEER. <u> </u> สุทธิพันธ์ ป่านคำ ภกภ. 60852		DATE. <u> </u> 12 / 05 / 2566					

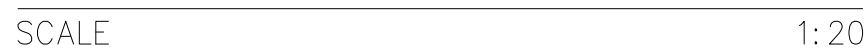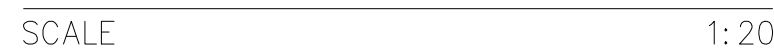


PROJECT.	ปรับปรุงแผนกอุบัติเหตุฉุกเฉิน	ARCHITECT.	ภาณุวัฒน์ นาคทิพย์	ภ-สถา. 22126		DRAWING TITLE.	แบบขยายเฟอร์นิเจอร์ B-01	GENERAL NOTES: DO NOT SCALE THIS DRAWING. USE FIGURED DIMENSIONS ONLY. ใช้ตามตัวเลขที่กำกับไว้เท่านั้น ห้ามวัดระยะจากแบบ	SCALE: 1:20
LOCATION.	7 ถนน ปทุมธานี - ลาดหลุมแก้ว ตำบล บางปร่อง อำเภอ เมืองปทุมธานี ปทุมธานี 12000	INTERIOR.	กาน้ำ ภัณฑพร			DRAW BY.			
OWNER.	โรงพยาบาลปทุมธานี	STRUCTURAL ENGINEER.	สุวิมลดา ธรรมะ	สย. 14364		APPROVE BY.		REVISION.	DRAWING NO. IN-07
		MECHANICAL ENGINEER.	นิพนธ์ สายบัวรวม	ภก. 32442		DATE.	12 / 05 / 2566		
		ELECTRICAL ENGINEER.	สุทธิพันธ์ ปานคำ	ภพัก. 60852					
		SANITARY ENGINEER.	สิทธิชัย ศรีคง	ภก. 41647					

รายการประกอบแบบปิดผิว	
(LA-01)	ลามิเนตสีขาว ด้าน
(LA-02)	ลามิเนตสีขาว กึ่งเงา
(LA-03)	ลามิเนตลายไม้
(LA-04)	ลามิเนตสีฟ้า
(LA-05)	ลามิเนตสีขาว ด้าน (ภายในตู้)
(LA-06)	ลามิเนตสีขาว กึ่งเงา ชนิดช่วยกันรอยขีดข่วน
(LA-07)	ลามิเนตลายไม้ ชนิดช่วยกันรอยขีดข่วน
(LA-08)	ลามิเนตลายหินอ่อน ชนิดช่วยกันรอยขีดข่วน

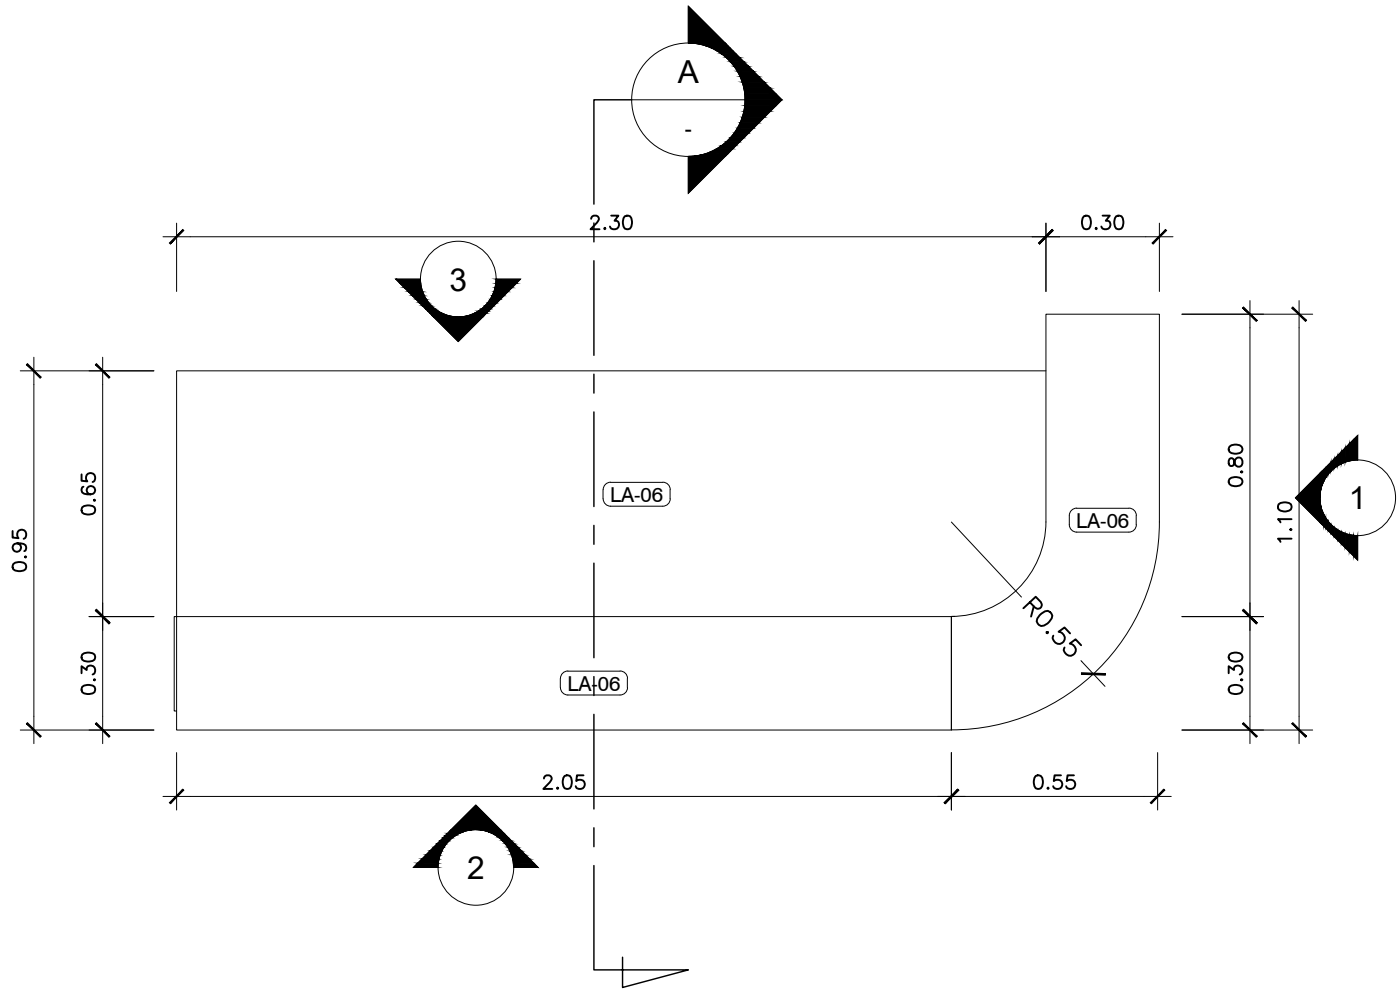


แปลนแสดงเฟอร์นิเจอร์ B-02

SCALE 1: 20

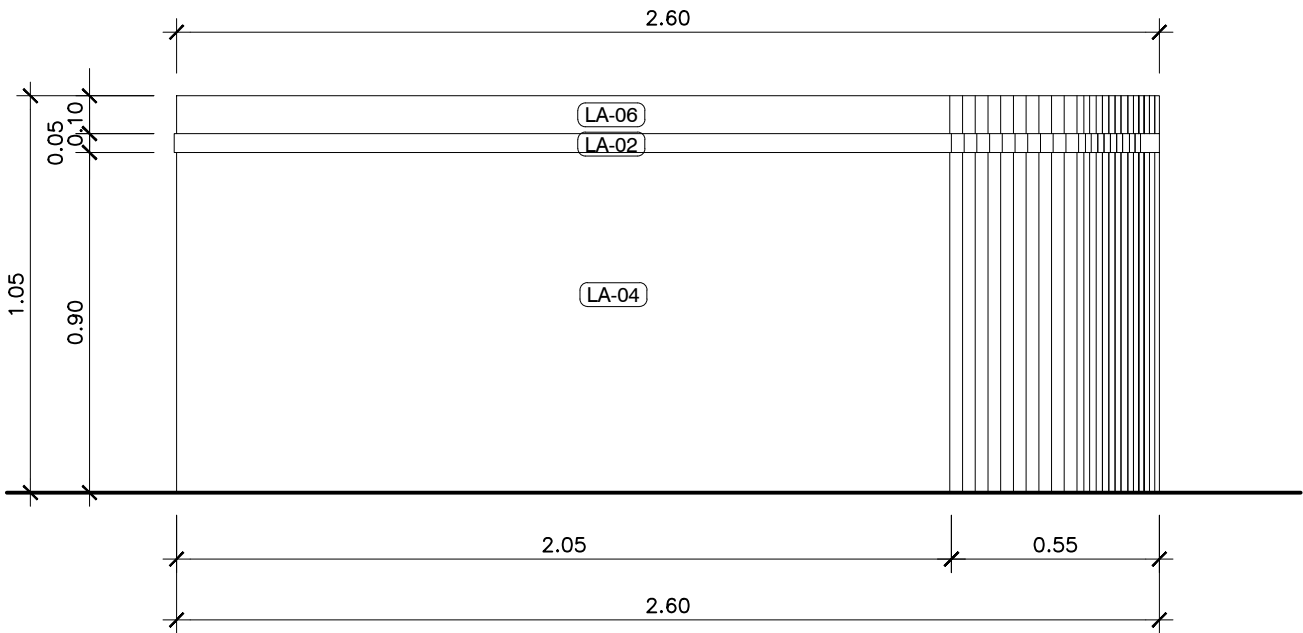


รูปด้าน 2 แสดงเฟอร์นิเจอร์ B-02

SCALE 1: 20

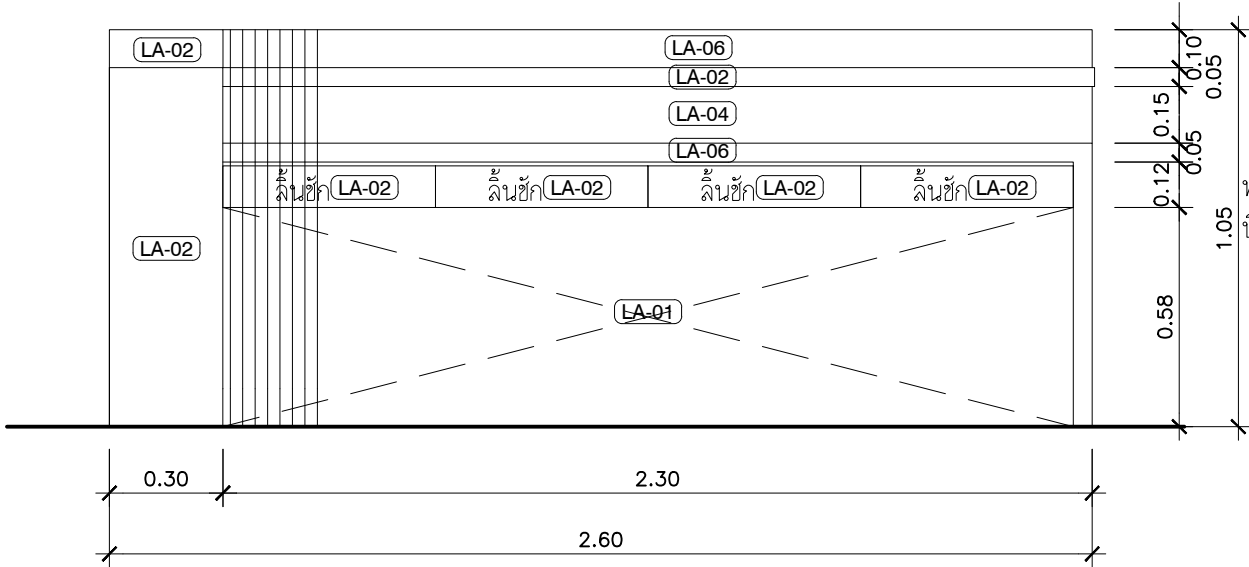


รูปด้าน 3 แสดงเฟอร์นิเจอร์ B-02

SCALE 1: 20

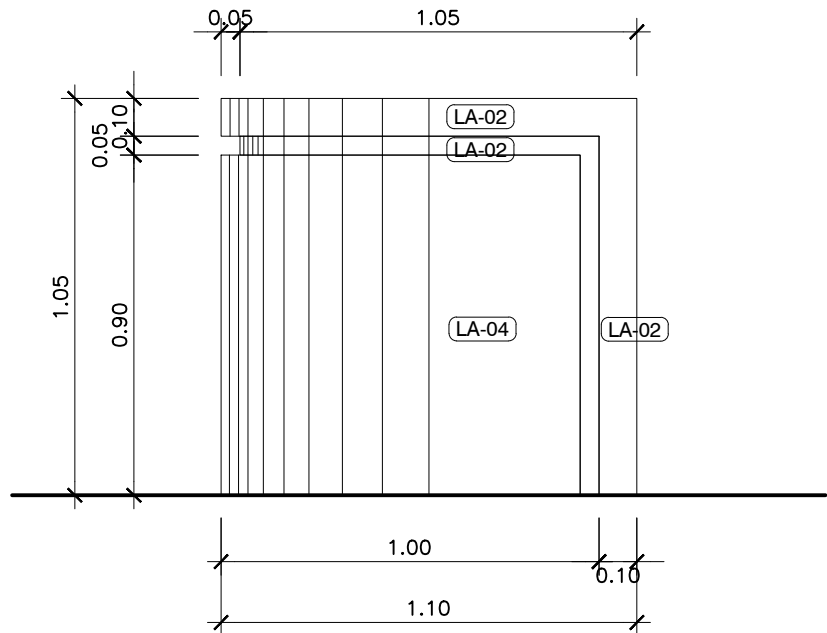

รูปด้าน 1 แสดงเฟอร์นิเจอร์ B-02

SCALE 1: 20


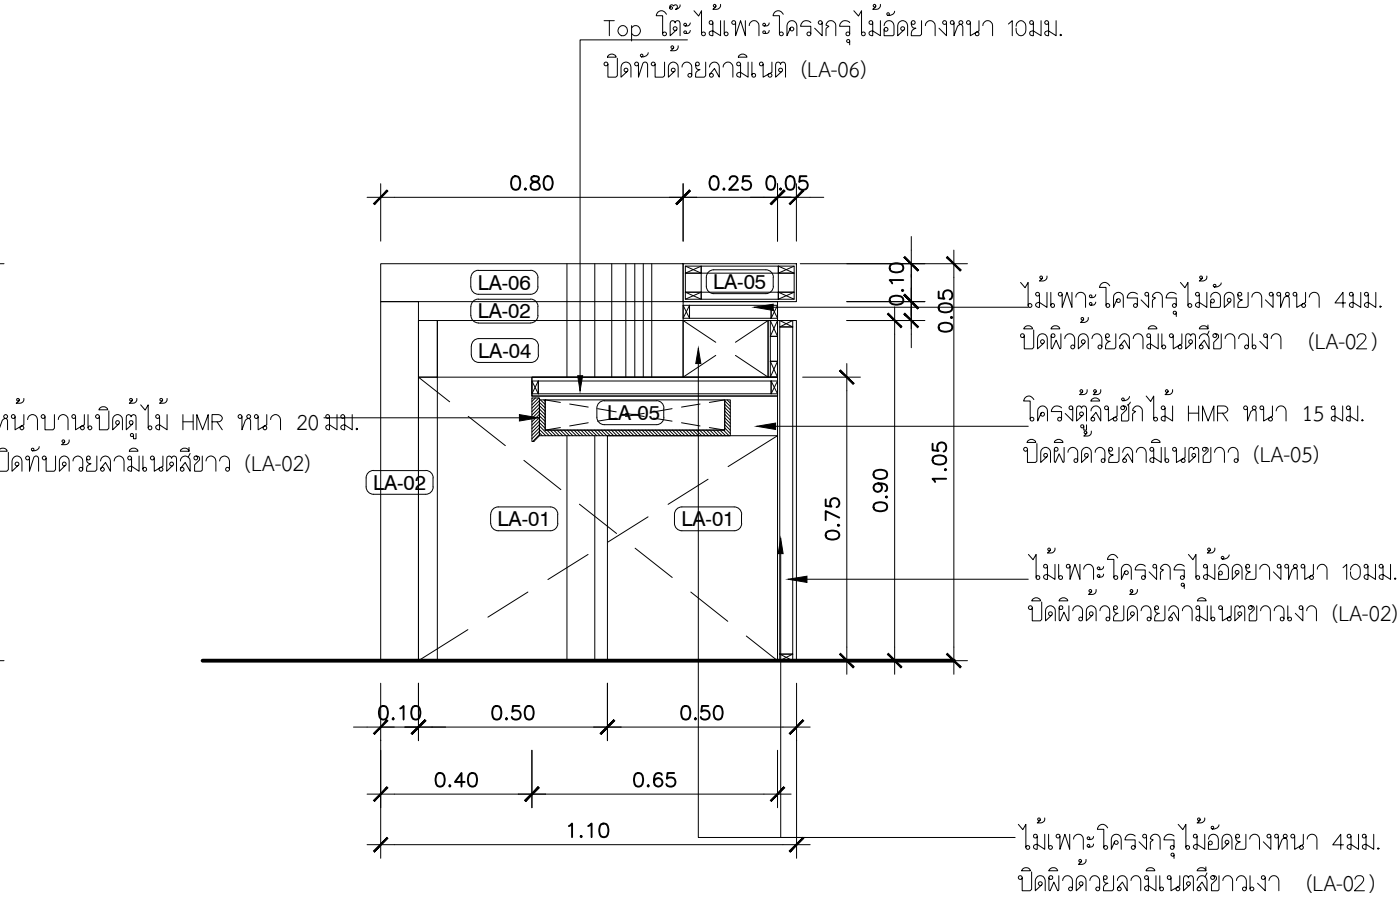


รูปตัด A แสดงเฟอร์นิเจอร์ B-02

SCALE 1: 20


	PROJECT.	ปรับปรุงแผนกอุบัติเหตุฉุกเฉิน	ARCHITECT.	ภาณุวัฒน์ นาคพิสัย	ภ-สถ. 22126	DRAWING TITLE.	แบบขยายเฟอร์นิเจอร์ B-02		GENERAL NOTES:	DO NOT SCALE THIS DRAWING. USE FIGURED DIMENSIONS ONLY. โปรดใช้ขนาดที่คำนวณเท่านั้น. ห้ามวัดจากแบบ			SCALE.	1:20			
	LOCATION.	7 ถนน ปทุมธานี - ลาดหลุมแก้ว ตำบล บางปรอก อำเภอ เมืองปทุมธานี ปทุมธานี 12000	INTERIOR.	กานต์ กันตพงษ์			DRAW BY.			REVISION.	No.	Description.		Date.	DRAWING NO.	DRAWING SHEET.	
			STRUCTURAL ENGINEER.	สุวัฒนา ธรรมะ	สช. 14364												
			MECHANICAL ENGINEER.	นิพนธ์ สายบัวงาม	ภก. 32442												
			ELECTRICAL ENGINEER.	สุทธิพันธ์ ปานคำ	ภพภ. 60852												
	OWNER.	โรงพยาบาลปทุมธานี	SANITARY ENGINEER.	สิทธิชัย ศรีคง	ภก. 41647						APPROVE BY.						
						DATE.		12 / 05 / 2566									

รายการประกอบแบบปิดผิว	
(LA-01)	ลามิเนตสีขาว ด้าน
(LA-02)	ลามิเนตสีขาว กึ่งเงา
(LA-03)	ลามิเนตลายไม้
(LA-04)	ลามิเนตสีฟ้า
(LA-05)	ลามิเนตสีขาว ด้าน (ภายในตู้)
(LA-06)	ลามิเนตสีขาว กึ่งเงา ชนิดช่วยกันรอยขีดข่วน
(LA-07)	ลามิเนตลายไม้ ชนิดช่วยกันรอยขีดข่วน
(LA-08)	ลามิเนตลายหินอ่อน ชนิดช่วยกันรอยขีดข่วน

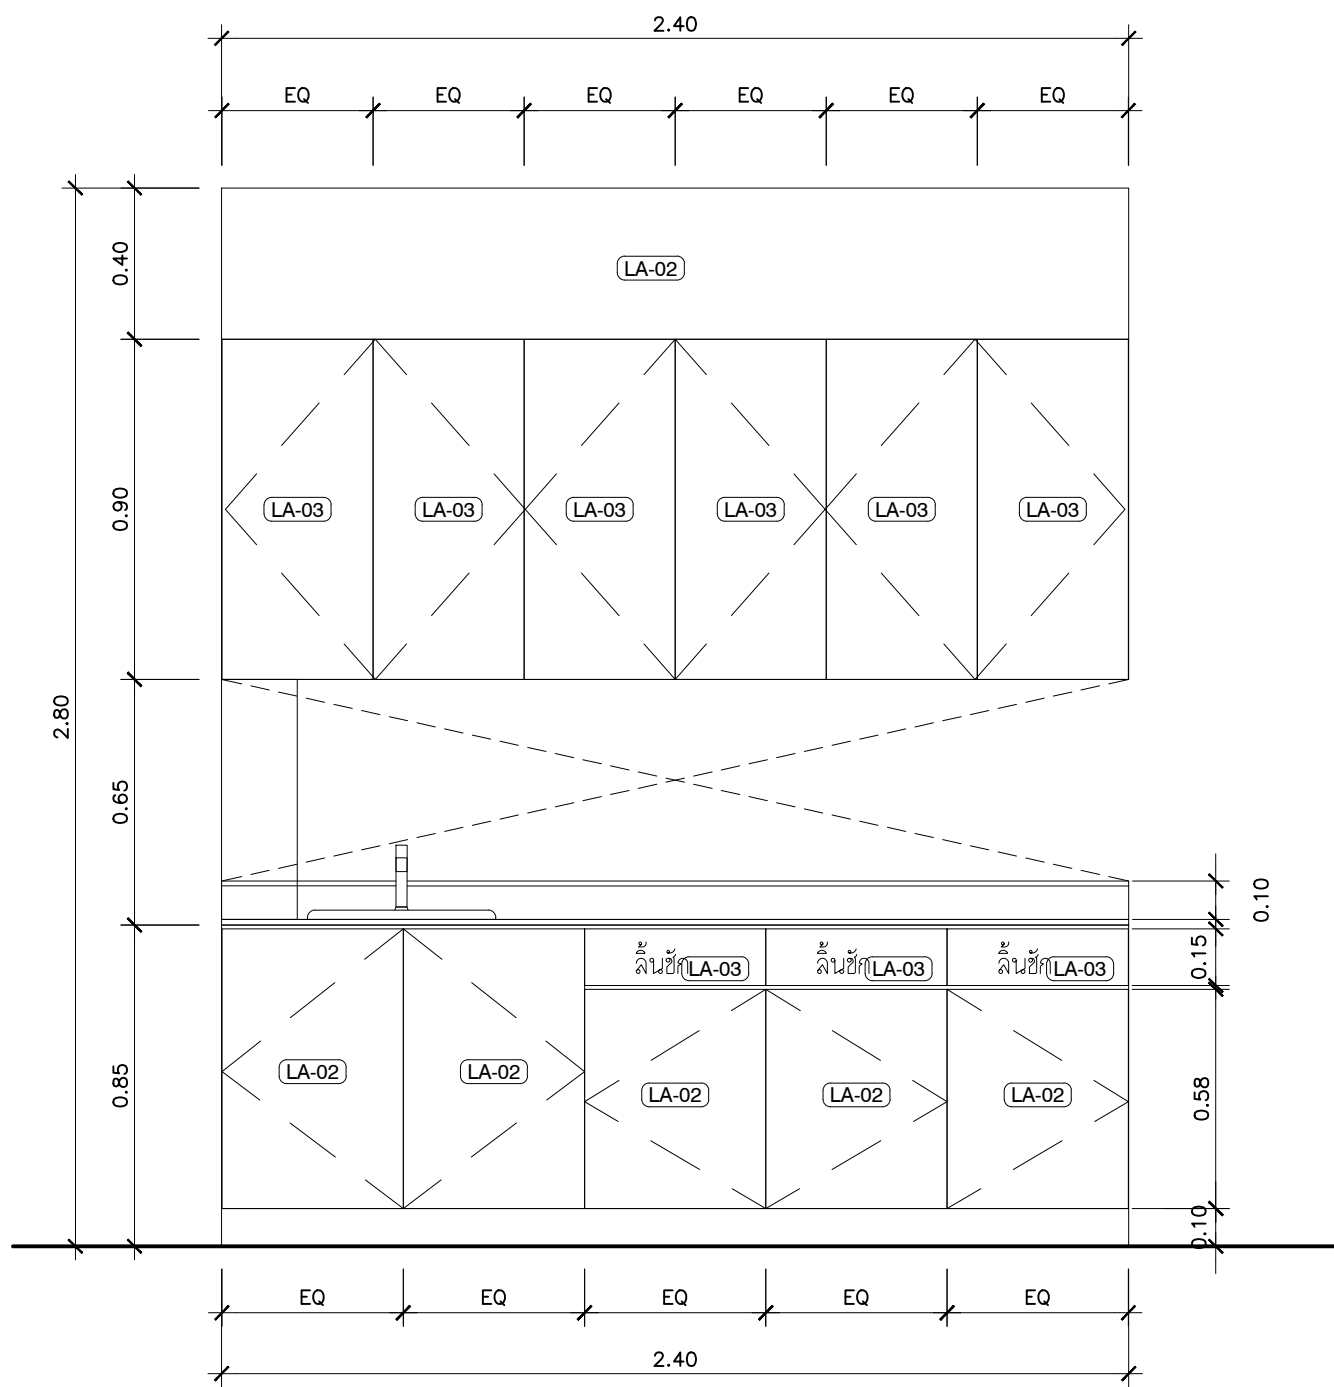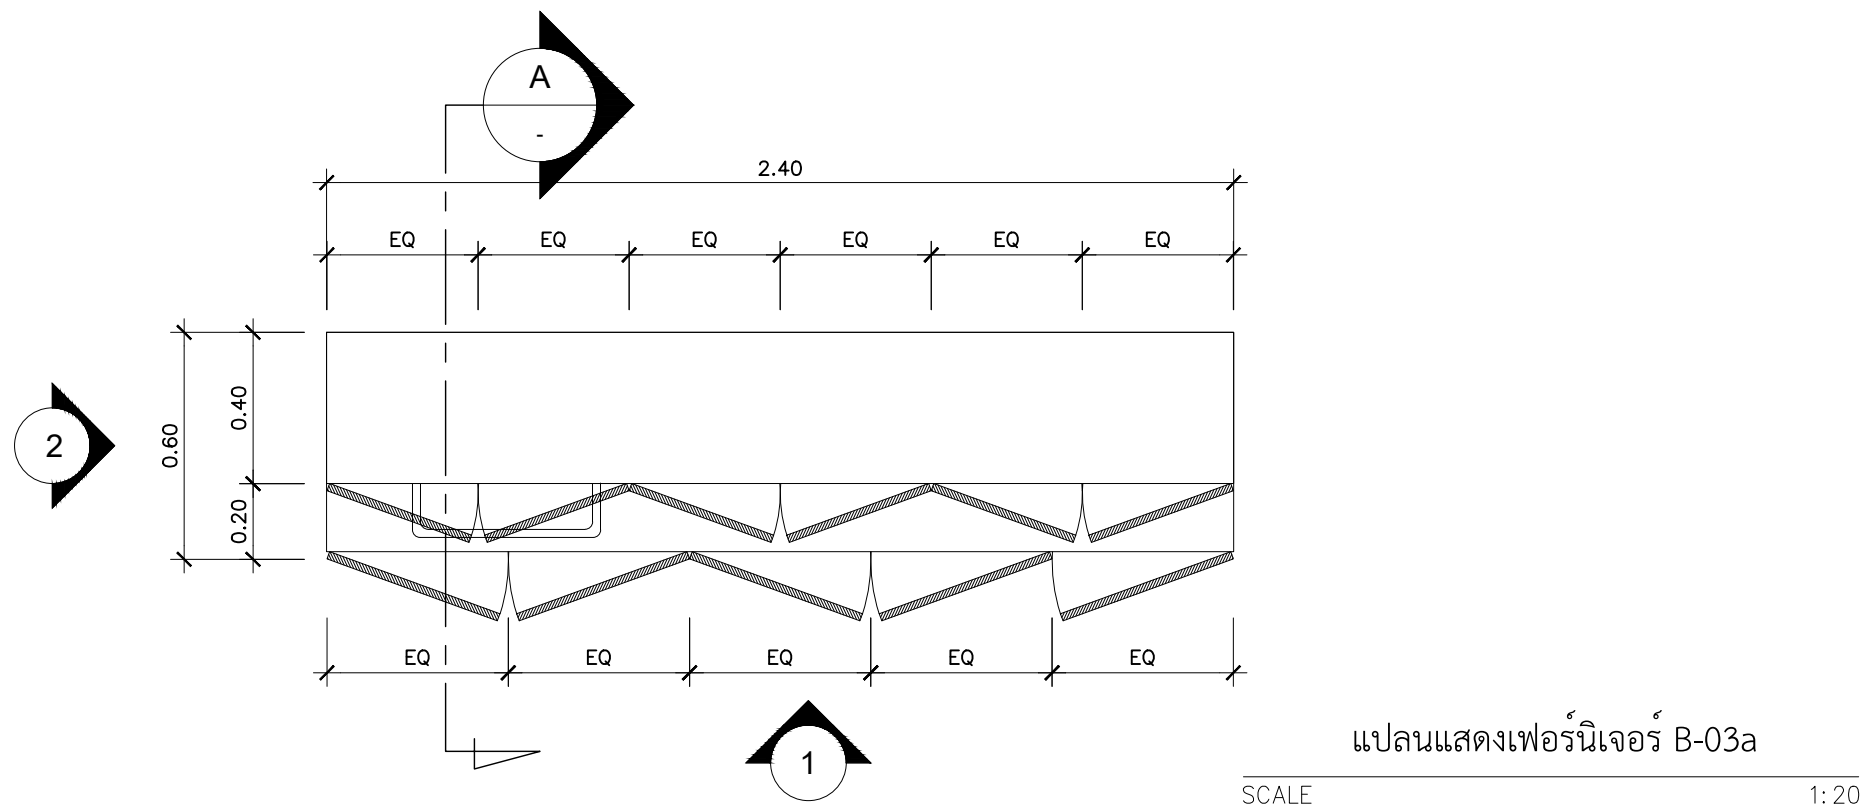


รูปด้าน 1 แสดงเฟอร์นิเจอร์ B-03a

SCALE 1: 20

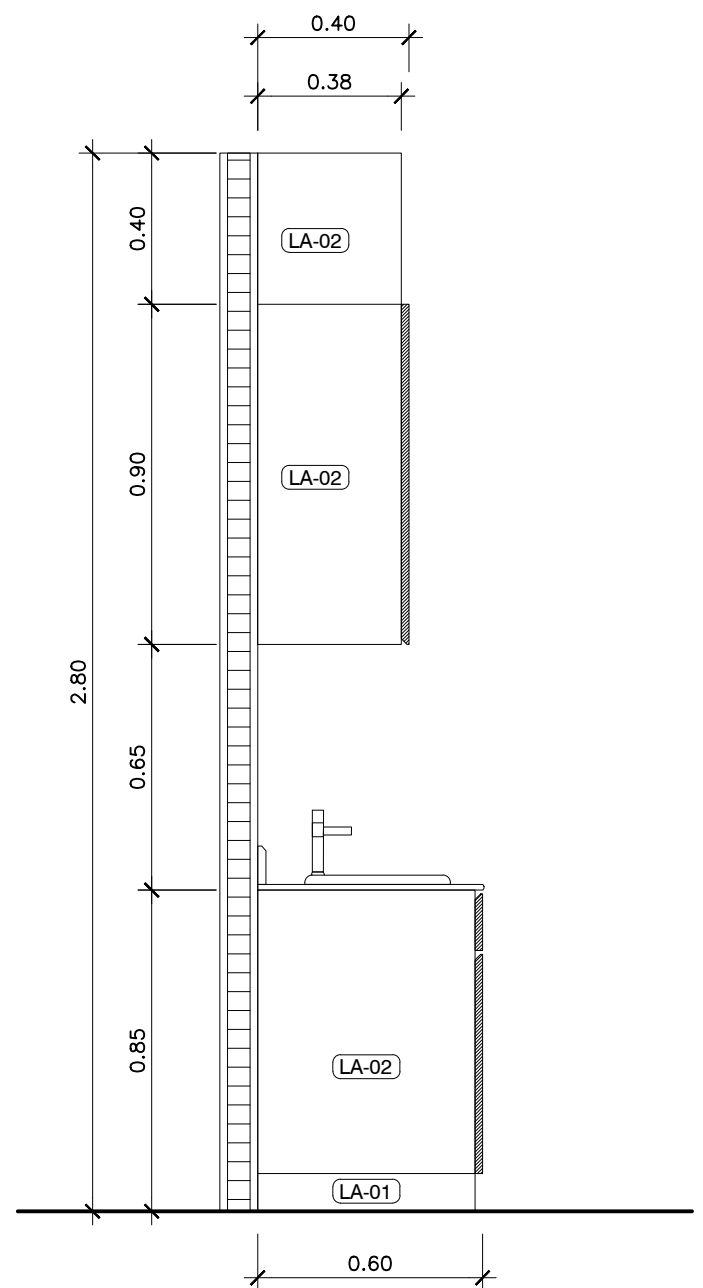

รูปด้าน 2 แสดงเฟอร์นิเจอร์ B-03a

SCALE 1:20




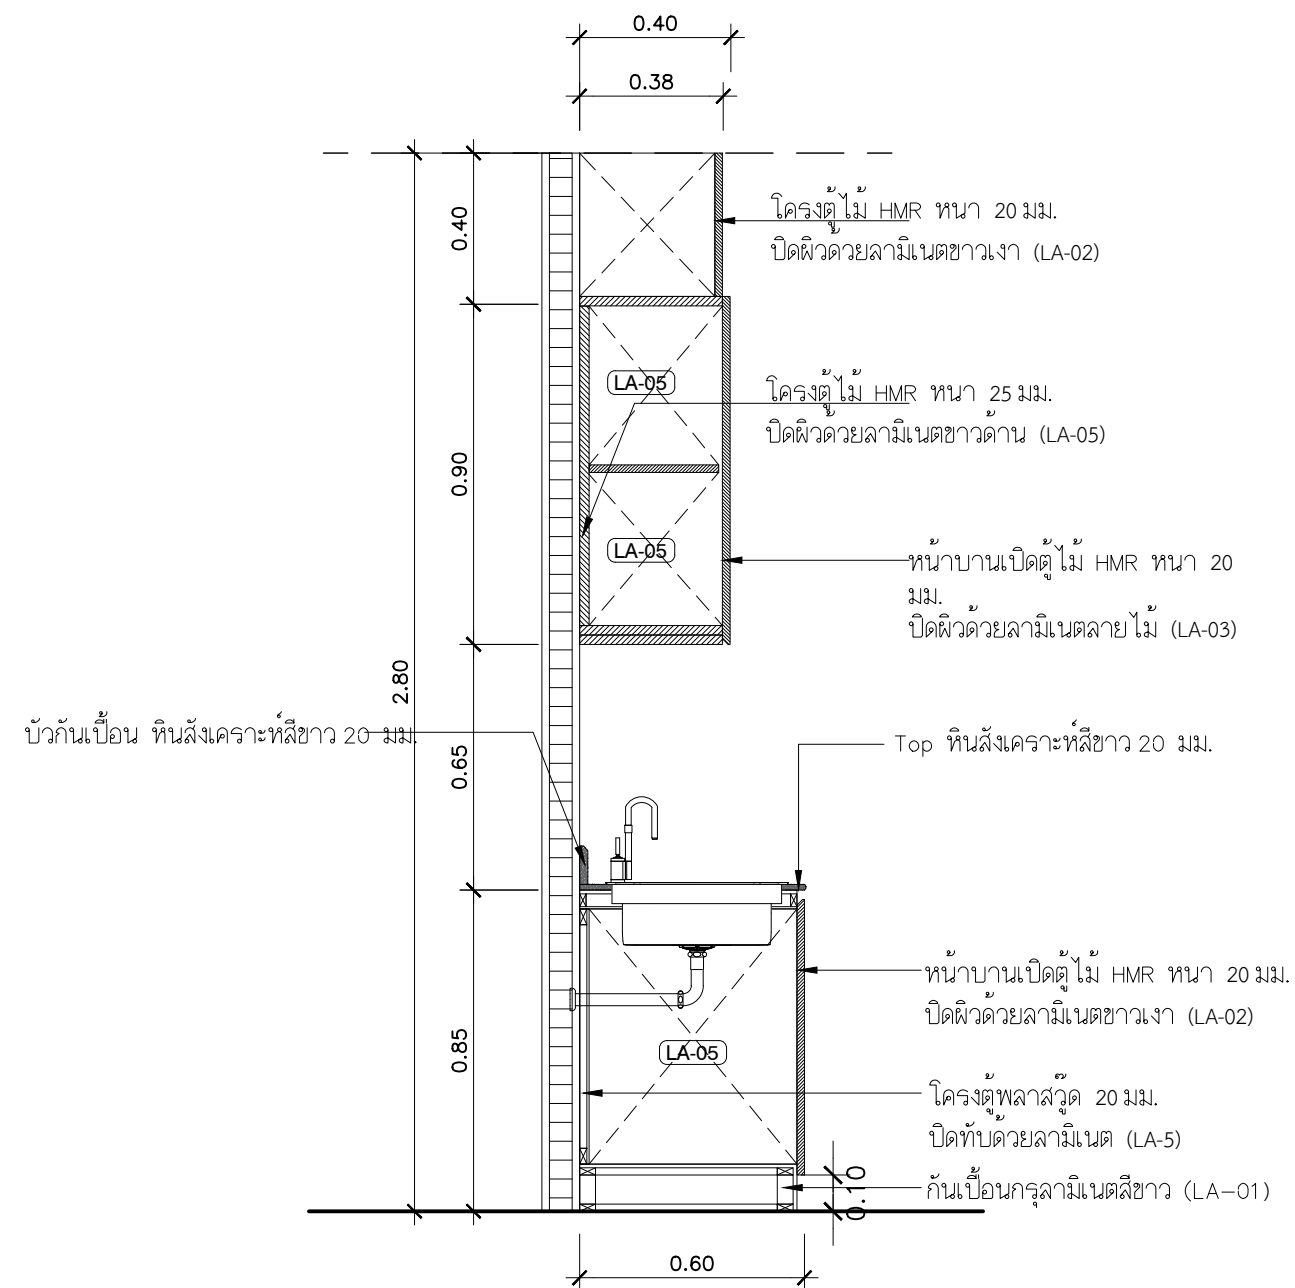


รูปตัด A แสดงเฟอร์นิเจอร์ B-03a


SCALE	1: 20
-------	-------

PROJECT. ปรับปรุงแผนกอุบัติเหตุฉุกเฉิน		ARCHITECT. ภาณุวัฒน์ นาคทัช ภ-สถ. 22126	    	DRAWING TITLE. แบบขยายเฟอร์นิเจอร์ B-03a	GENERAL NOTES: DO NOT SCALE THIS DRAWING. USE FIGURED DIMENSIONS ONLY. ไม่ใช้ค่าตัวเลขที่คาดคะเนทำขึ้น. ห้ามใช้กระดาษทด	SCALE. 1:20
LOCATION. 7 ถนน ปทุมธานี - ลาดหลุมแก้ว ตำบล บางปรอง อำเภอ เมืองปทุมธานี ปทุมธานี 12000		INTERIOR. กานท์ กันตพงษ์		DRAW BY.		
		STRUCTURAL ENGINEER. สุวัฒนา ชรรณะ สย. 14364				
		MECHANICAL ENGINEER. นิพนธ์ สายบัวรวม ภก. 32442				
		ELECTRICAL ENGINEER. สุทธิพันธ์ ปานคำ ภพก. 60852				
OWNER. โรงพยาบาลปทุมธานี		SANITARY ENGINEER. สิทธิชัย ศรีคง ภก. 41647	APPROVE BY.	REVISION.		
			DATE. 12 / 05 / 2566			




รายการประกอบแบบปิดผิว	
(LA-01)	ลามิเนตสีขาว ด้าน
(LA-02)	ลามิเนตสีขาว กึ่งเงา
(LA-03)	ลามิเนตลายไม้
(LA-04)	ลามิเนตสีฟ้า
(LA-05)	ลามิเนตสีขาว ด้าน (ภายในตู้)
(LA-06)	ลามิเนตสีขาว กึ่งเงา ชนิดช่วยกันรอยขีดข่วน
(LA-07)	ลามิเนตลายไม้ ชนิดช่วยกันรอยขีดข่วน
(LA-08)	ลามิเนตลายหินอ่อน ชนิดช่วยกันรอยขีดข่วน

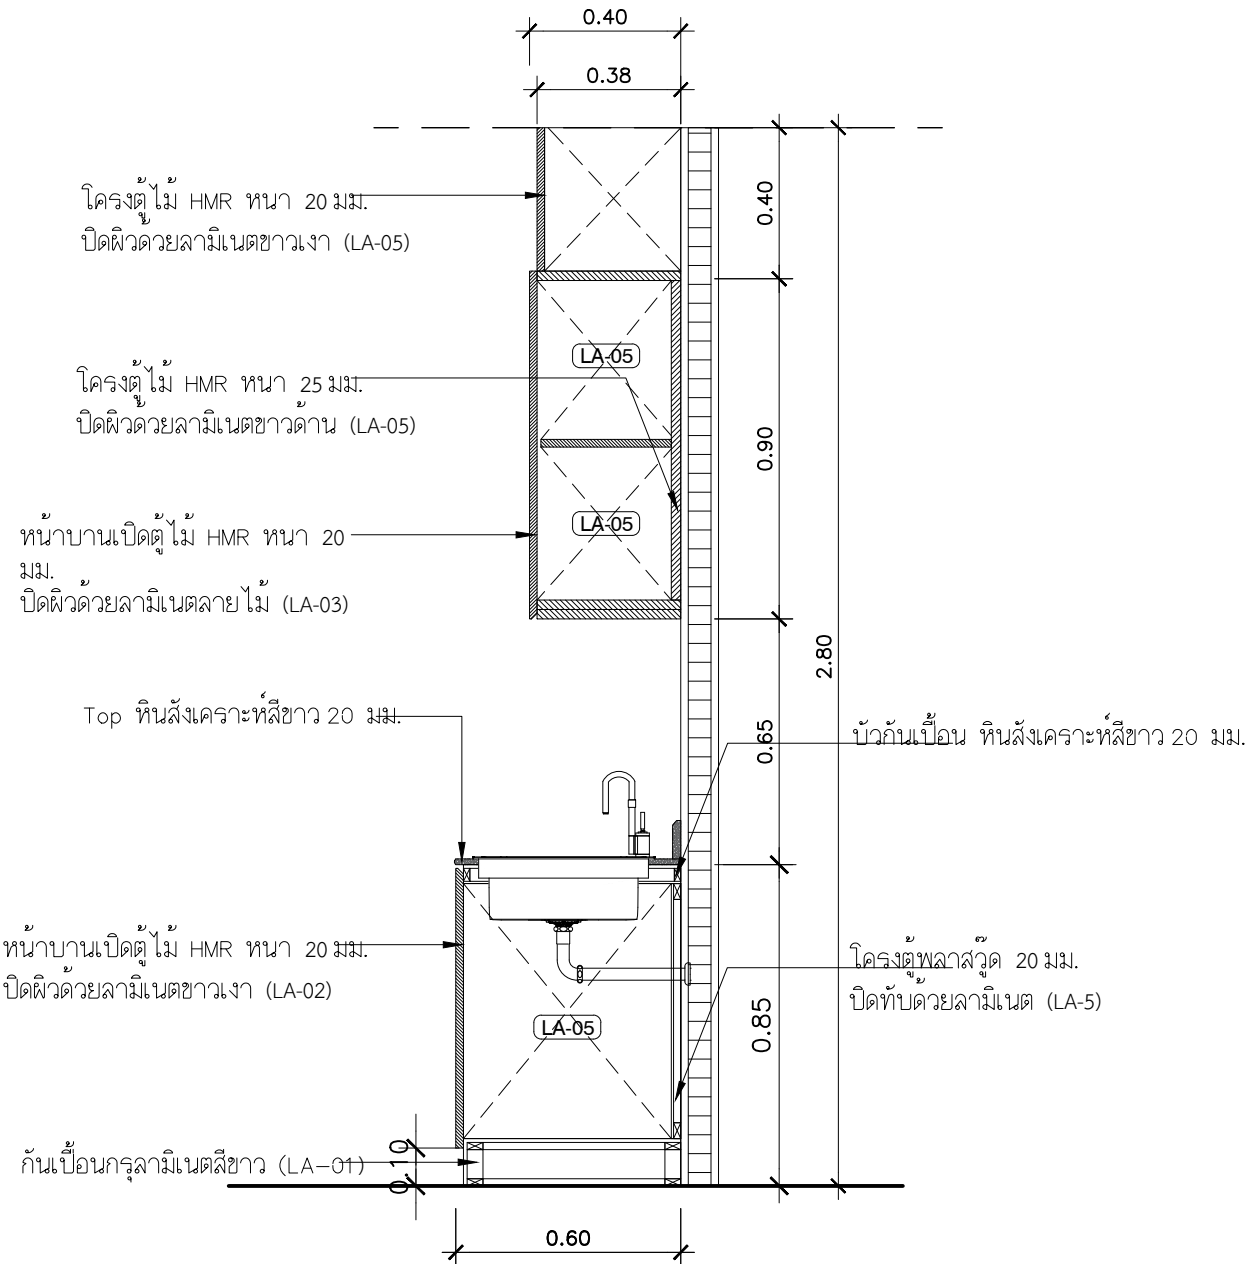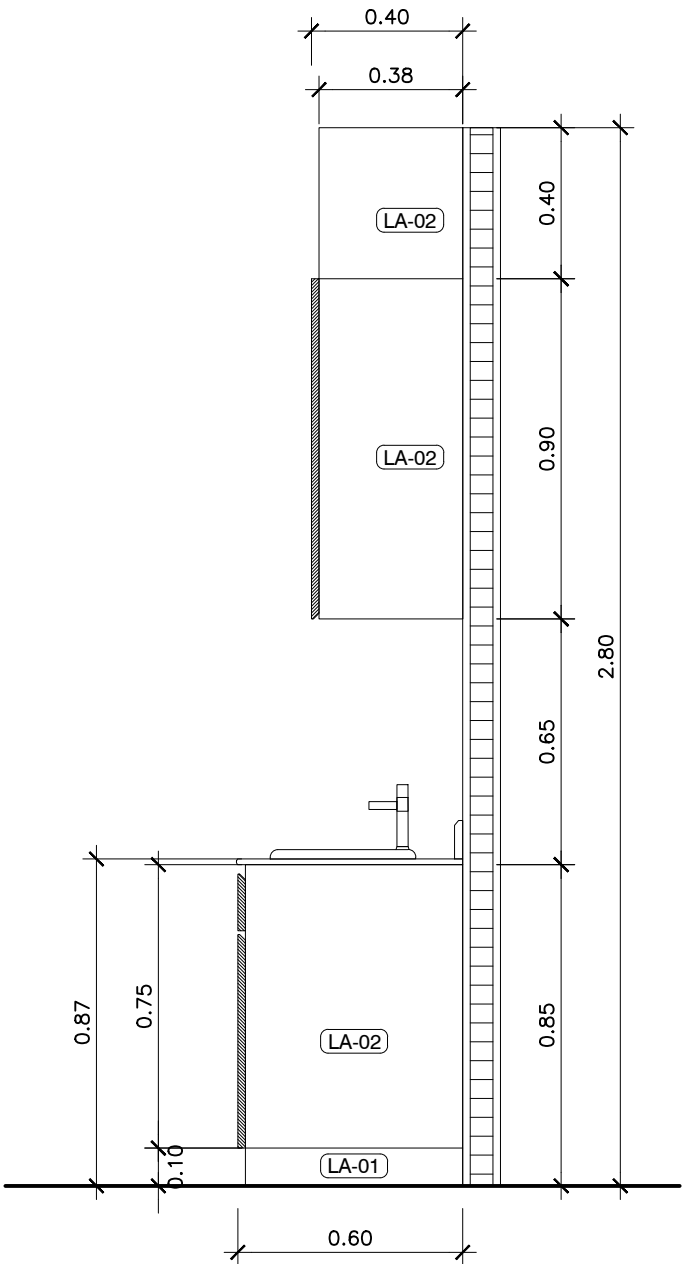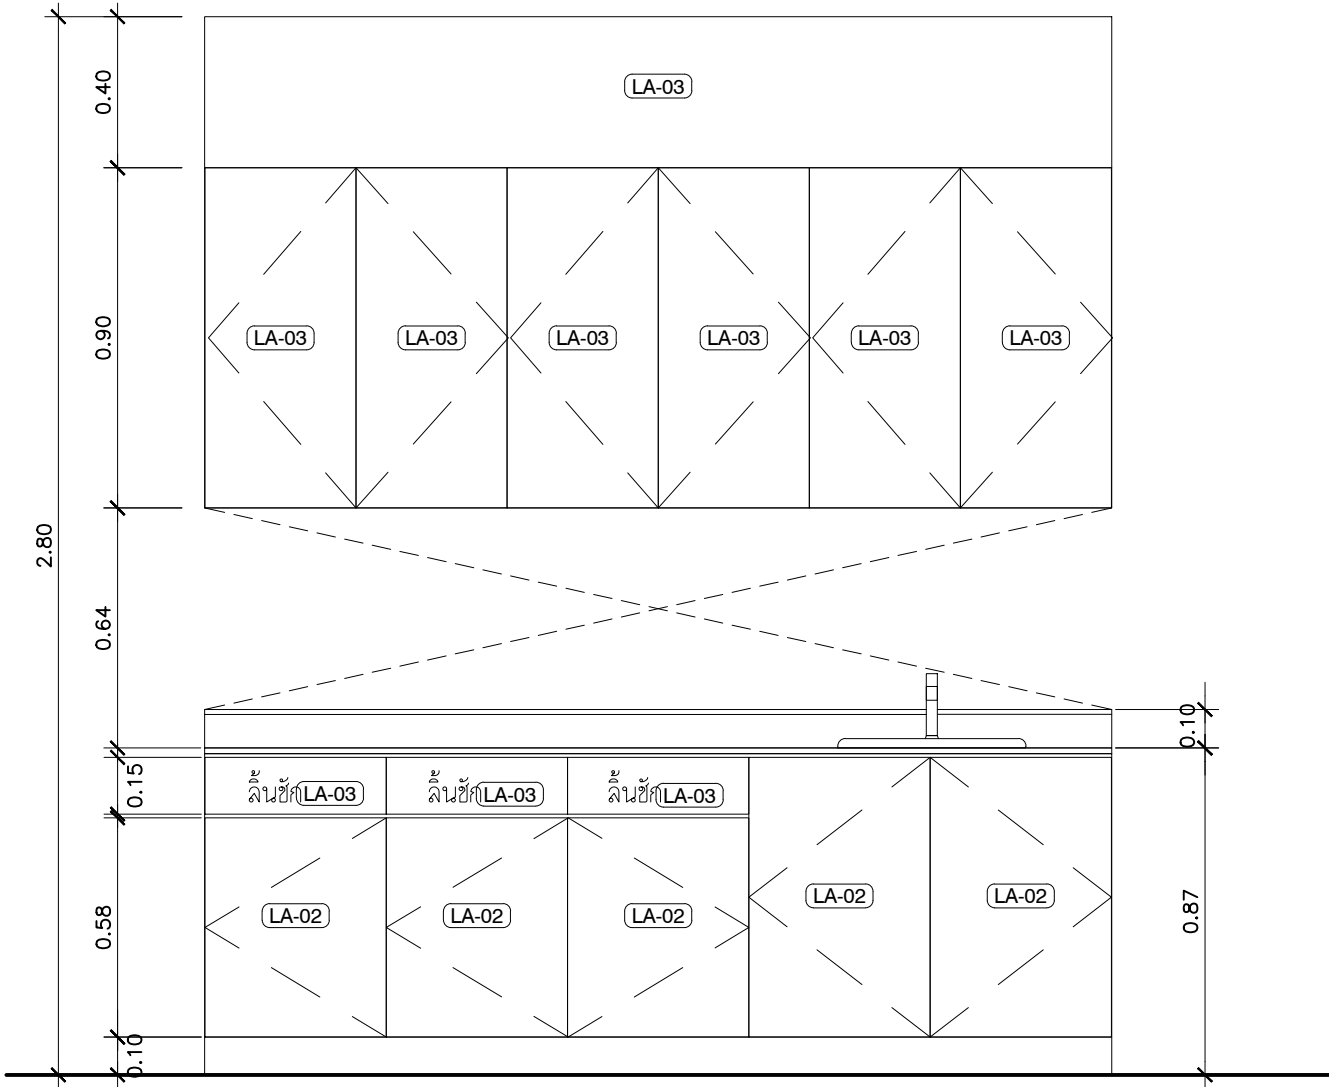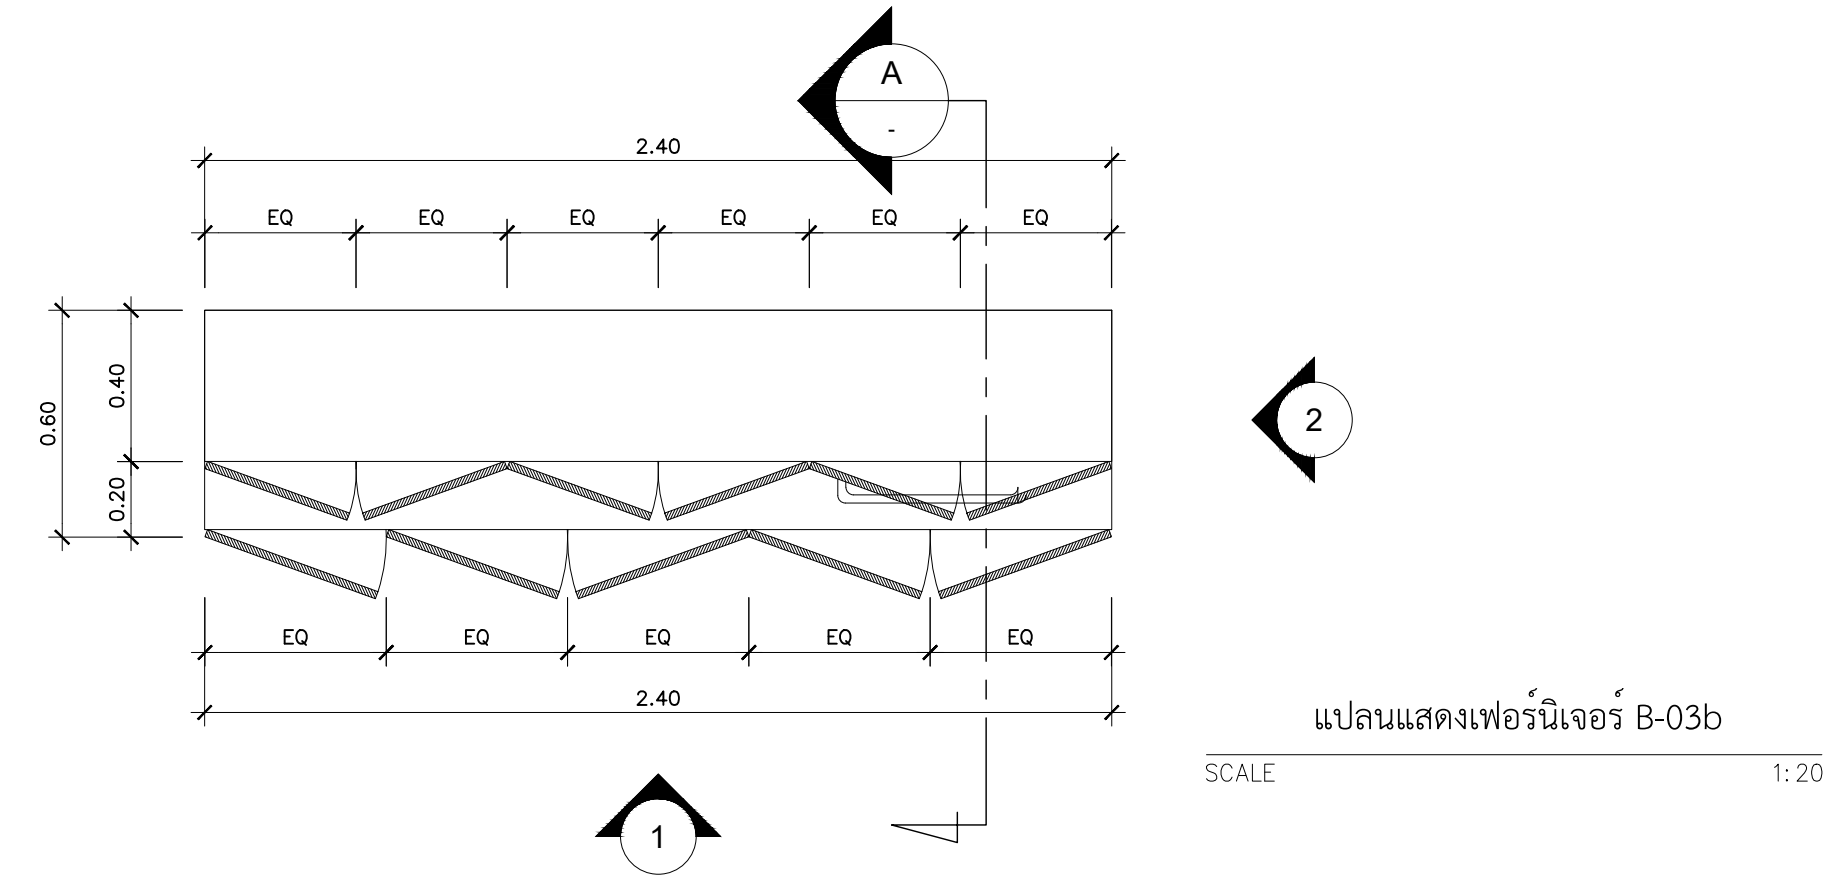

	PROJECT.	ปรับปรุงแผนกอุบัติเหตุฉุกเฉิน	ARCHITECT.	ภาณุวัฒน์ นาคพิสัย	ภ.สถ. 22126	DRAWING TITLE.	แบบขยายเฟอร์นิเจอร์ B-03b		GENERAL NOTES:	DO NOT SCALE THIS DRAWING. USE FIGURED DIMENSIONS ONLY. โปรดใช้ตัวเลขที่กำกับไว้เท่านั้น ห้ามวัดระยะจากแบบ			SCALE.	1:20			
	LOCATION.	7 ถนน ปทุมธานี - ลาดหลุมแก้ว ตำบล บางปรอก อำเภอ เมืองปทุมธานี ปทุมธานี 12000	INTERIOR.	กานต์ กันตพงษ์			DRAW BY.			REVISION.	No.	Description.		Date.	DRAWING NO.	DRAWING SHEET.	
			STRUCTURAL ENGINEER.	สุวัฒนา ธรรมะ	สย. 14364											IN-10	40/100
			MECHANICAL ENGINEER.	นิพนธ์ สายบัวงาม	ภก. 32442												
			ELECTRICAL ENGINEER.	สุทธิพันธ์ ปานคำ	ภพภ. 60852												
	OWNER.	โรงพยาบาลปทุมธานี	SANITARY ENGINEER.	สิทธิชัย ศรีคง	ภก. 41647			DATE.			12 / 05 / 2566						




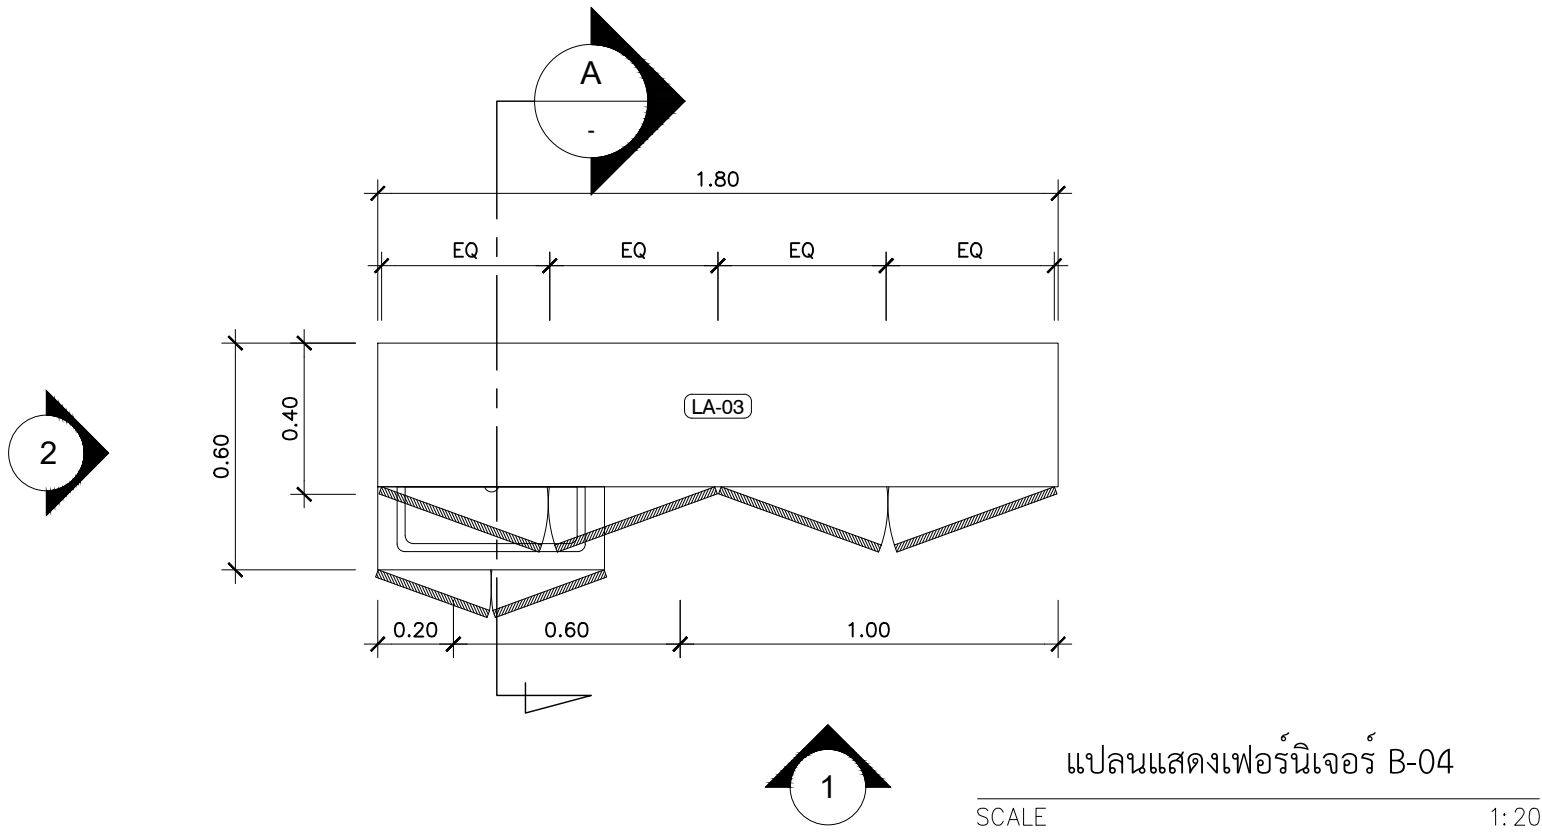


รายการประกอบแบบปิดผิว	
(LA-01)	ลามิเนตสีขาว ด้าน
(LA-02)	ลามิเนตสีขาว กึ่งเงา
(LA-03)	ลามิเนตลายไม้
(LA-04)	ลามิเนตสีฟ้า
(LA-05)	ลามิเนตสีขาว ด้าน (ภายในตู้)
(LA-06)	ลามิเนตสีขาว กึ่งเงา ชนิดช่วยกันรอยขีดข่วน
(LA-07)	ลามิเนตลายไม้ ชนิดช่วยกันรอยขีดข่วน
(LA-08)	ลามิเนตลายหินอ่อน ชนิดช่วยกันรอยขีดข่วน

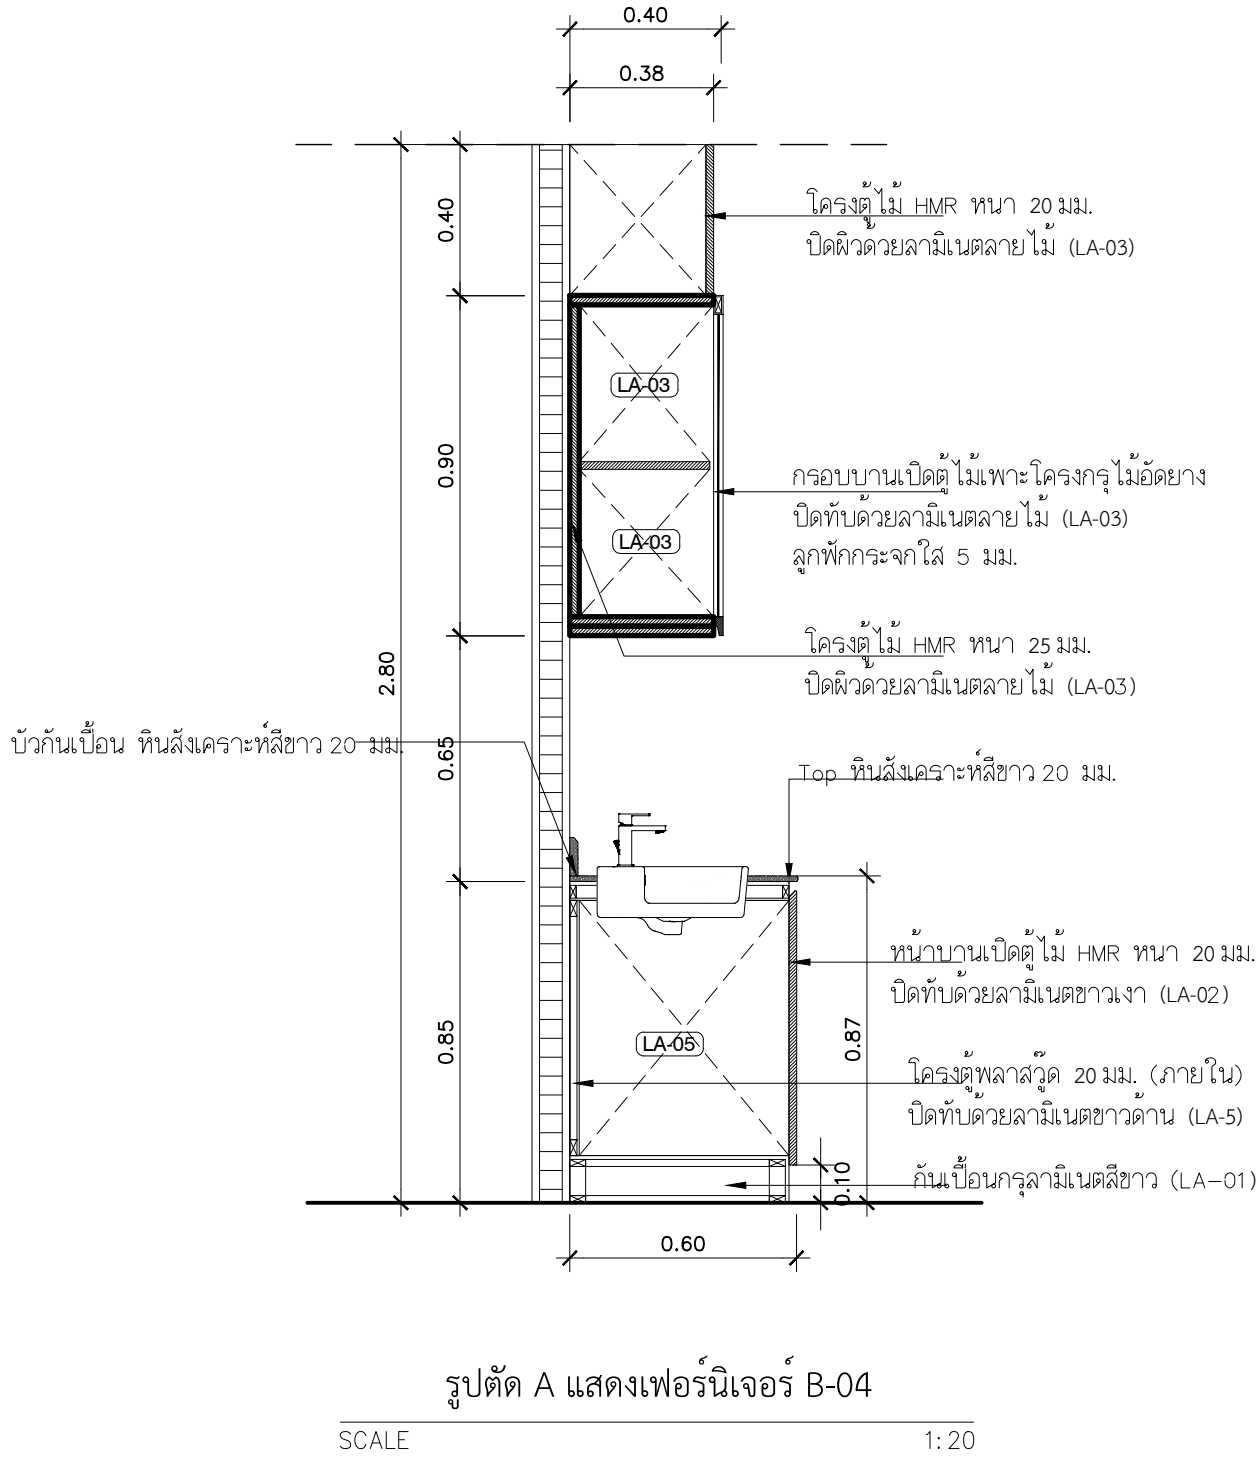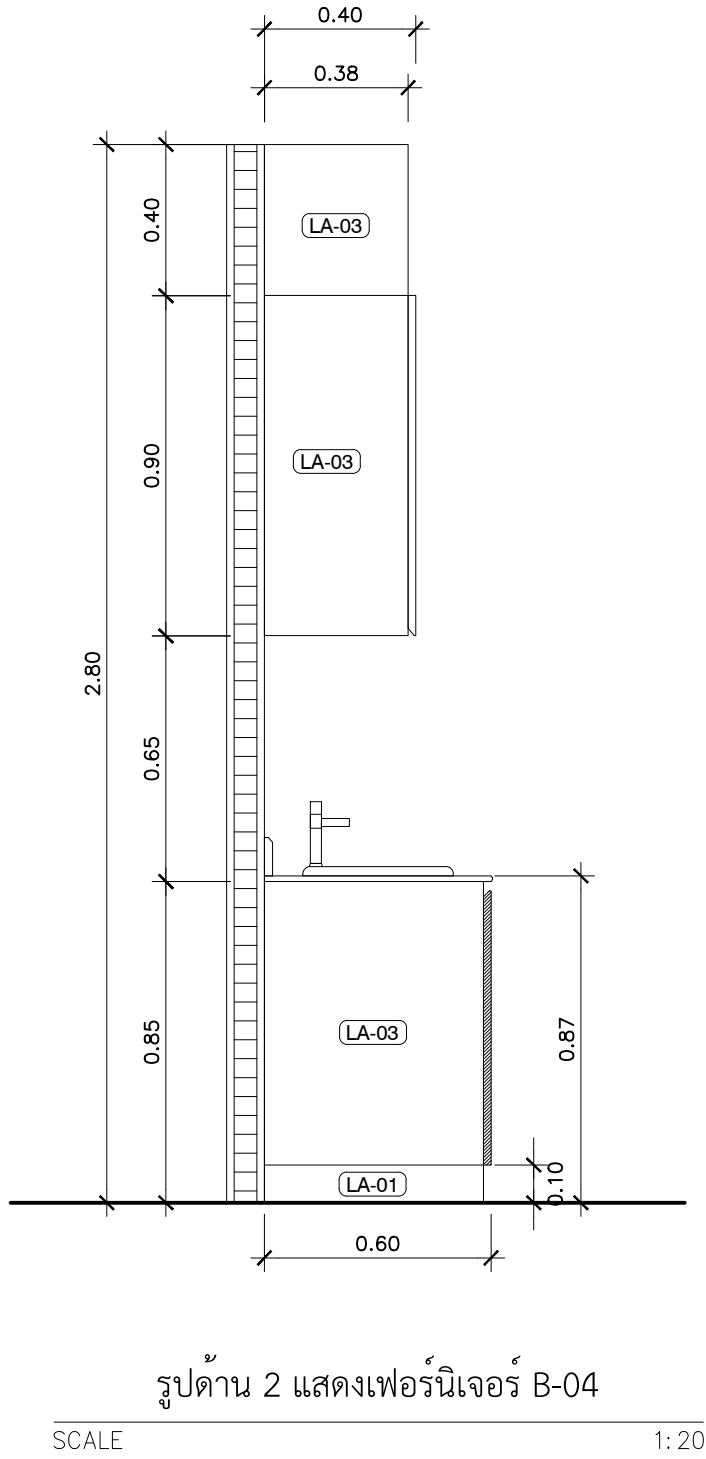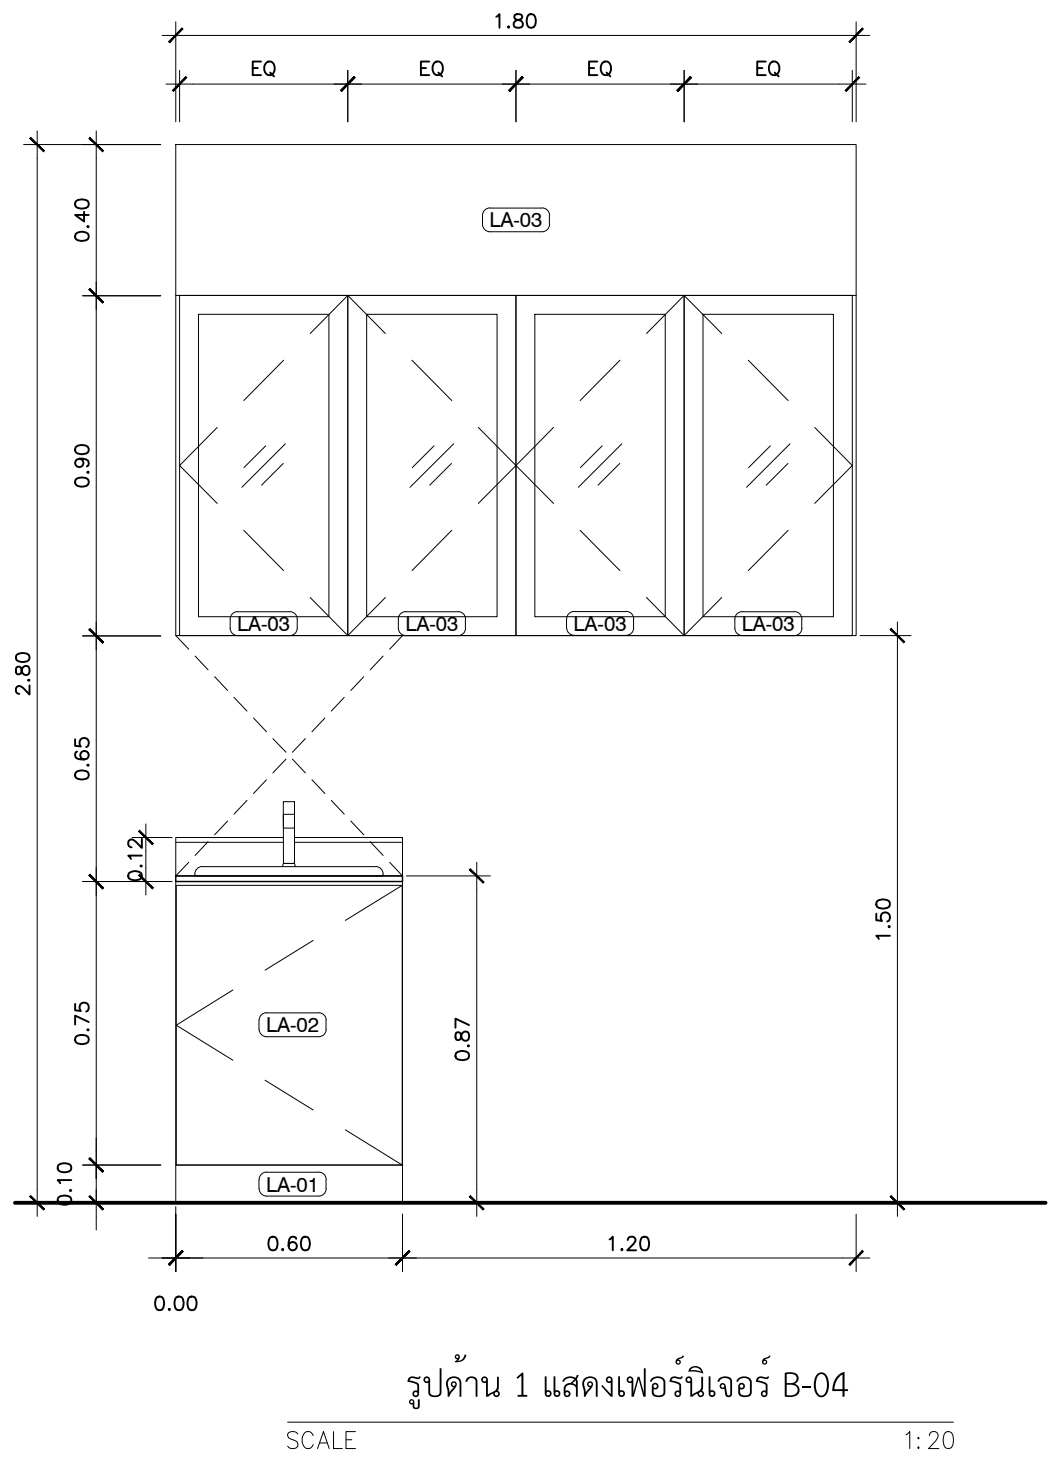


	PROJECT.	ปรับปรุงแผนกอุบัติเหตุฉุกเฉิน	ARCHITECT.	ภาณุวัฒน์ นาคทัฬหี	ภ-สถ. 22126		DRAWING TITLE.	แบบขยายเฟอร์นิเจอร์ B-04	GENERAL NOTES: DO NOT SCALE THIS DRAWING. USE FIGURED DIMENSIONS ONLY. โปรดใช้ตัวเลขที่กำกับไว้เท่านั้น ห้ามวัดระยะจากแบบ	SCALE. 1:20
	LOCATION.	7 ถนน ปทุมธานี - ลาดหลุมแก้ว ตำบล บางปรอก อำเภอ เมืองปทุมธานี ปทุมธานี 12000	INTERIOR.	กานต์ กันตพจน์		DRAW BY.				
	OWNER.	โรงพยาบาลปทุมธานี	STRUCTURAL ENGINEER.	สุวัฒนา ธรรมะ	สย. 14364					
			MECHANICAL ENGINEER.	นิพนธ์ สายบัวงาม	ภก. 32442		APPROVE BY.			
			ELECTRICAL ENGINEER.	สุทธิพันธ์ ปานคำ	ภก. 60852		DATE.	12 / 05 / 2566		
			SANITARY ENGINEER.	สิทธิชัย ศรีคง	ภก. 41647					
							REVISION.			
							DRAWING NO.			
							DRAWING SHEET.			
							IN-11			41/100

รายการประกอบแบบปิดผิว	
(LA-01)	ลามิเนตสีขาว ด้าน
(LA-02)	ลามิเนตสีขาว กึ่งเงา
(LA-03)	ลามิเนตลายไม้
(LA-04)	ลามิเนตสีฟ้า
(LA-05)	ลามิเนตสีขาว ด้าน (ภายในตู้)
(LA-06)	ลามิเนตสีขาว กึ่งเงา ชนิดช่วยกันรอยขีดข่วน
(LA-07)	ลามิเนตลายไม้ ชนิดช่วยกันรอยขีดข่วน
(LA-08)	ลามิเนตลายหินอ่อน ชนิดช่วยกันรอยขีดข่วน

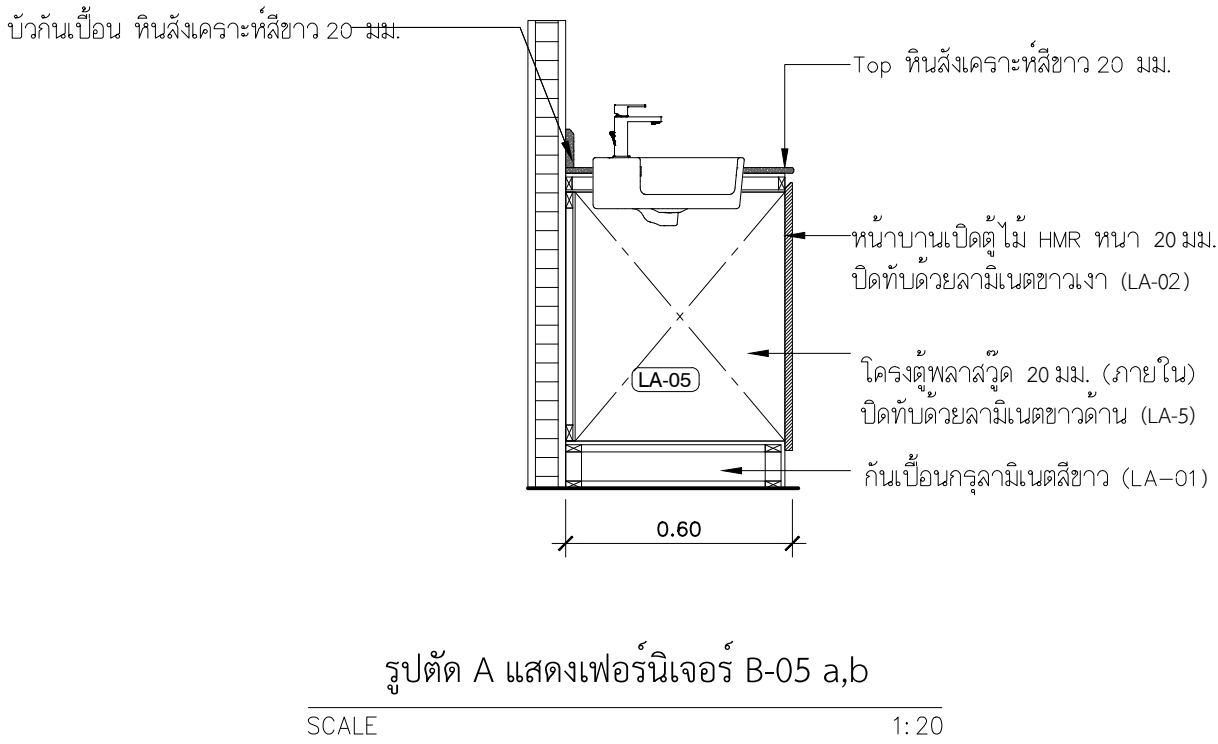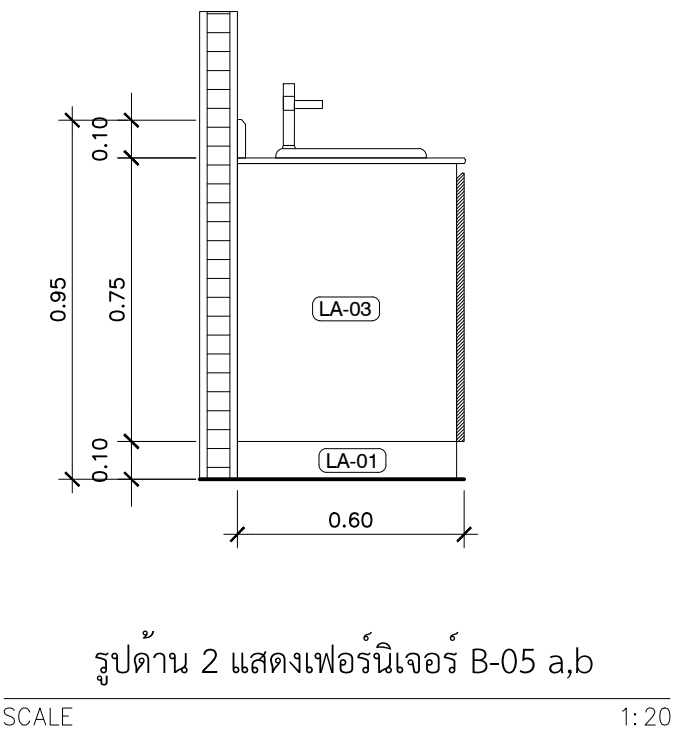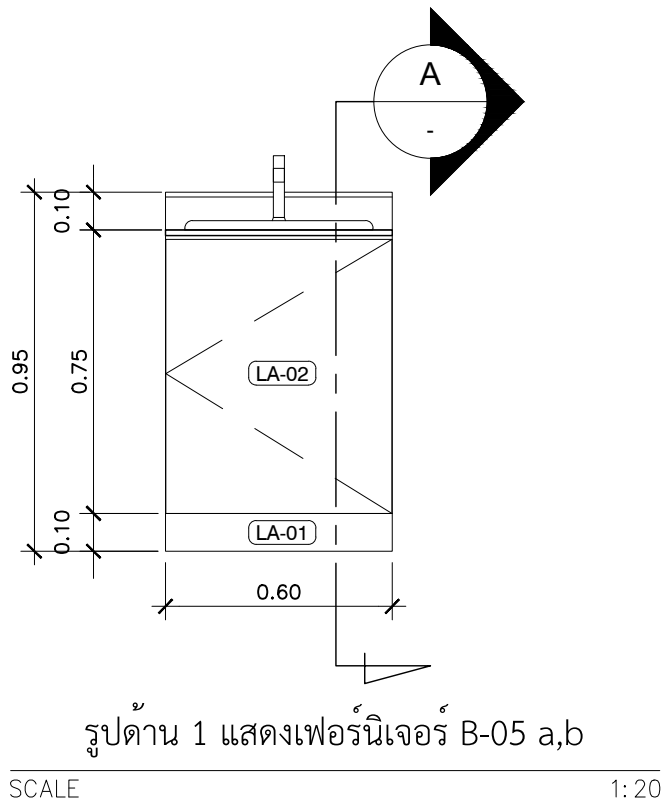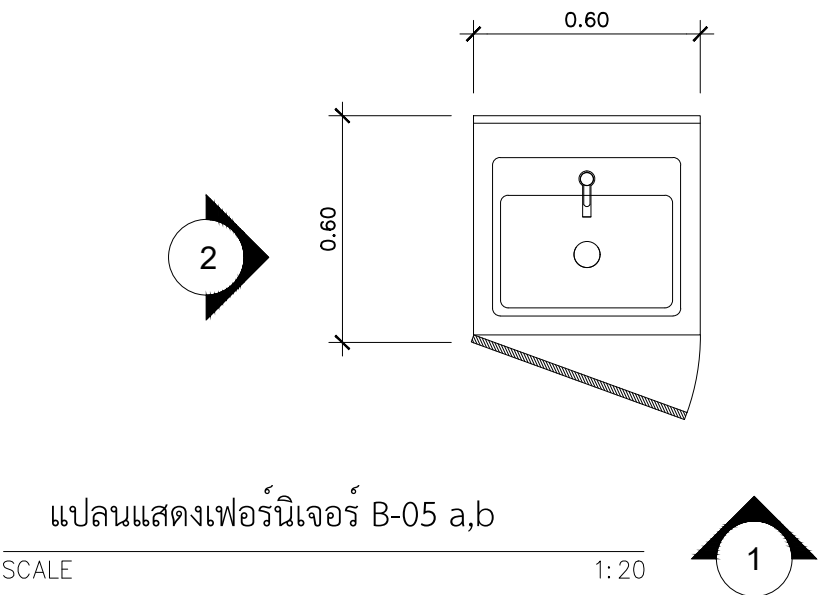


	PROJECT.	ปรับปรุงแผนกอุบัติเหตุฉุกเฉิน	ARCHITECT.	ภาณุวัฒน์ นาคทิพย์	ภ-สถ. 22126		DRAWING TITLE.	แบบขยายเฟอร์นิเจอร์ B-05a , B-05b	GENERAL NOTES: DO NOT SCALE THIS DRAWING. USE FIGURED DIMENSIONS ONLY. ไม่ใช้วัดขนาดจากแบบร่าง ใช้ตัวเลขระบุที่กำหนดไว้เท่านั้น ห้ามวัดระยะจากแบบ	SCALE. 1:20												
	LOCATION.	7 ถนน ปทุมธานี - ลาดหลุมแก้ว ตำบล บางปรอก อำเภอ เมืองปทุมธานี ปทุมธานี 12000	INTERIOR.	กานต์ กันตพจน์		DRAW BY.																
	OWNER.	โรงพยาบาลปทุมธานี	STRUCTURAL ENGINEER.	สุวัฒนา ธรรมะ	สย. 14364																	
			MECHANICAL ENGINEER.	นิพนธ์ สายบัวงาม	ภก. 32442																	
			ELECTRICAL ENGINEER.	สุทธิพันธ์ ปานคำ	ภพก. 60852																	
		SANITARY ENGINEER.	สิทธิชัย ศรีคง	ภก. 41647		APPROVE BY.																
						DATE.	12 / 05 / 2566															
								REVISION. <table><tr><th>No.</th><th>Description.</th><th>Date.</th></tr><tr><td></td><td></td><td></td></tr><tr><td></td><td></td><td></td></tr><tr><td></td><td></td><td></td></tr></table>		No.	Description.	Date.										
No.	Description.	Date.																				
								DRAWING NO. IN-12		DRAWING SHEET. 42/100												

รายการประกอบแบบปิดผิว	
(LA-01)	ลามิเนตสีขาว ด้าน
(LA-02)	ลามิเนตสีขาว กึ่งเงา
(LA-03)	ลามิเนตลายไม้
(LA-04)	ลามิเนตสีฟ้า
(LA-05)	ลามิเนตสีขาว ด้าน (ภายในตู้)
(LA-06)	ลามิเนตสีขาว กึ่งเงา ชนิดช่วยกันรอยขีดข่วน
(LA-07)	ลามิเนตลายไม้ ชนิดช่วยกันรอยขีดข่วน
(LA-08)	ลามิเนตลายหินอ่อน ชนิดช่วยกันรอยขีดข่วน

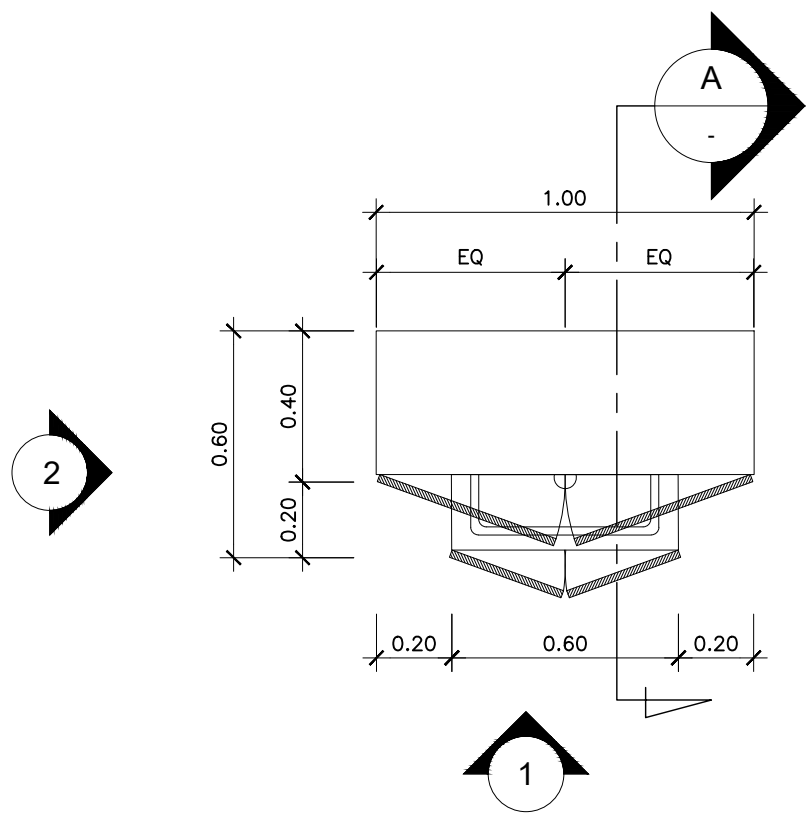


แปลนแสดงเฟอร์นิเจอร์ B-06

SCALE 1:20

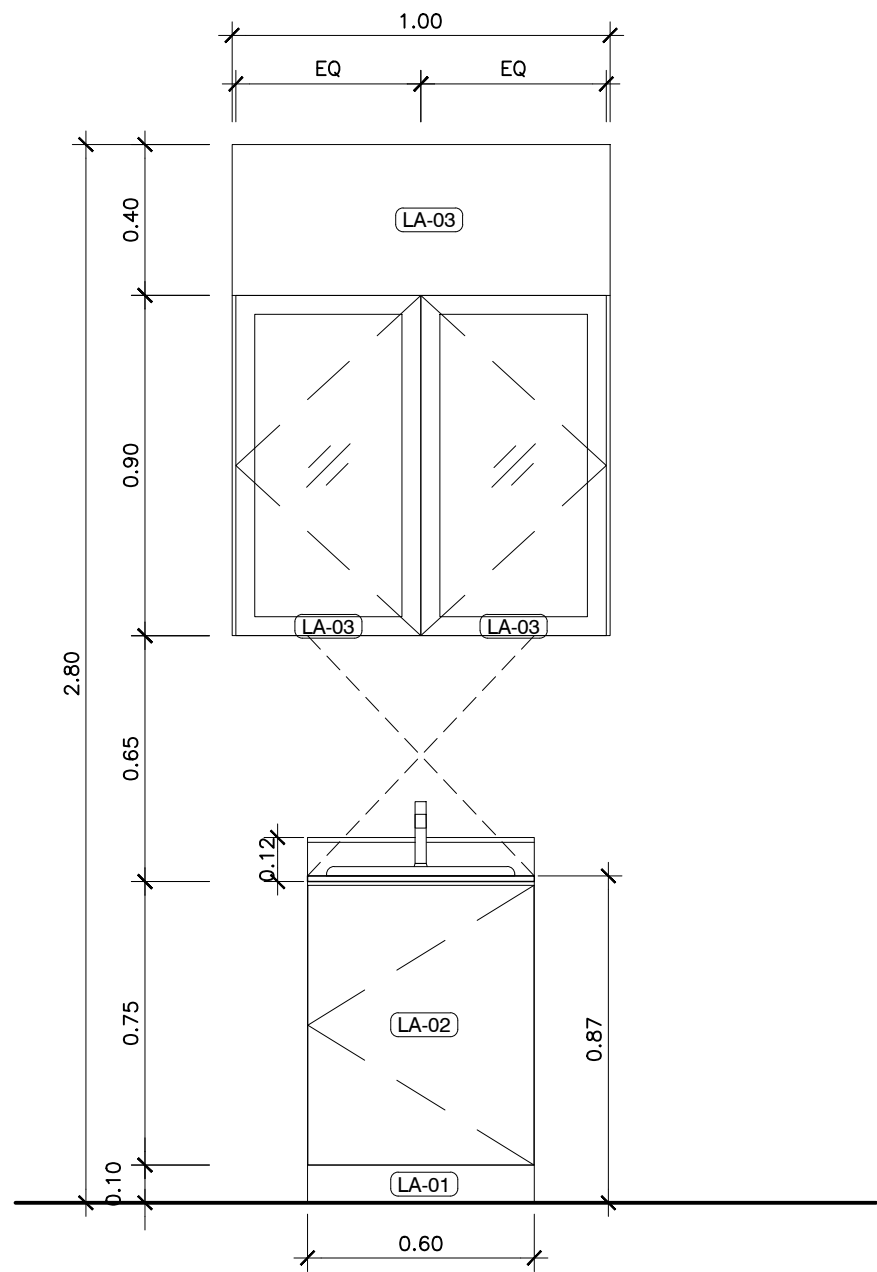


รูปตาน 1 แสดงเฟอร์นิเจอร์ B-06

SCALE 1:20

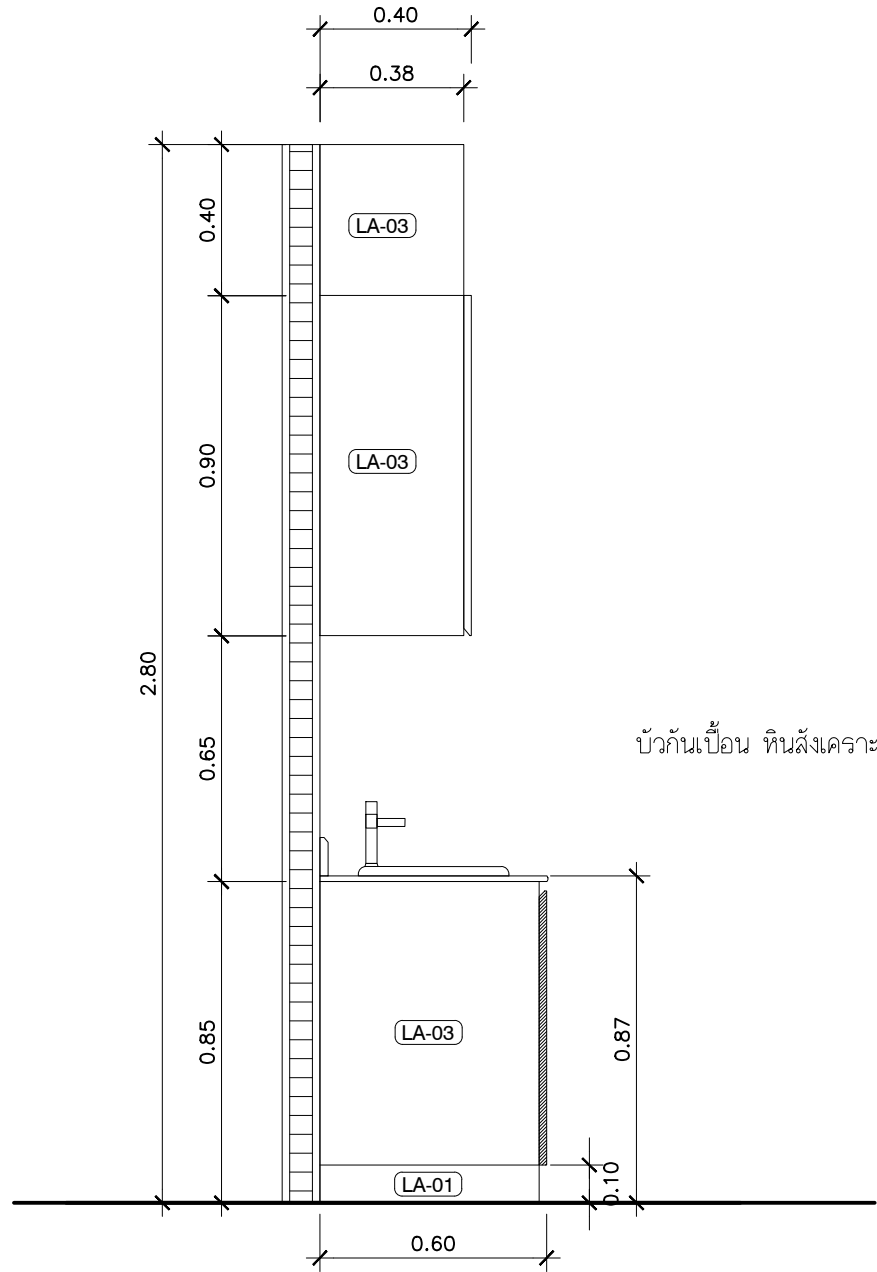

รูปด้าน 2 แสดงเฟอร์นิเจอร์ B-06

SCALE 1:20


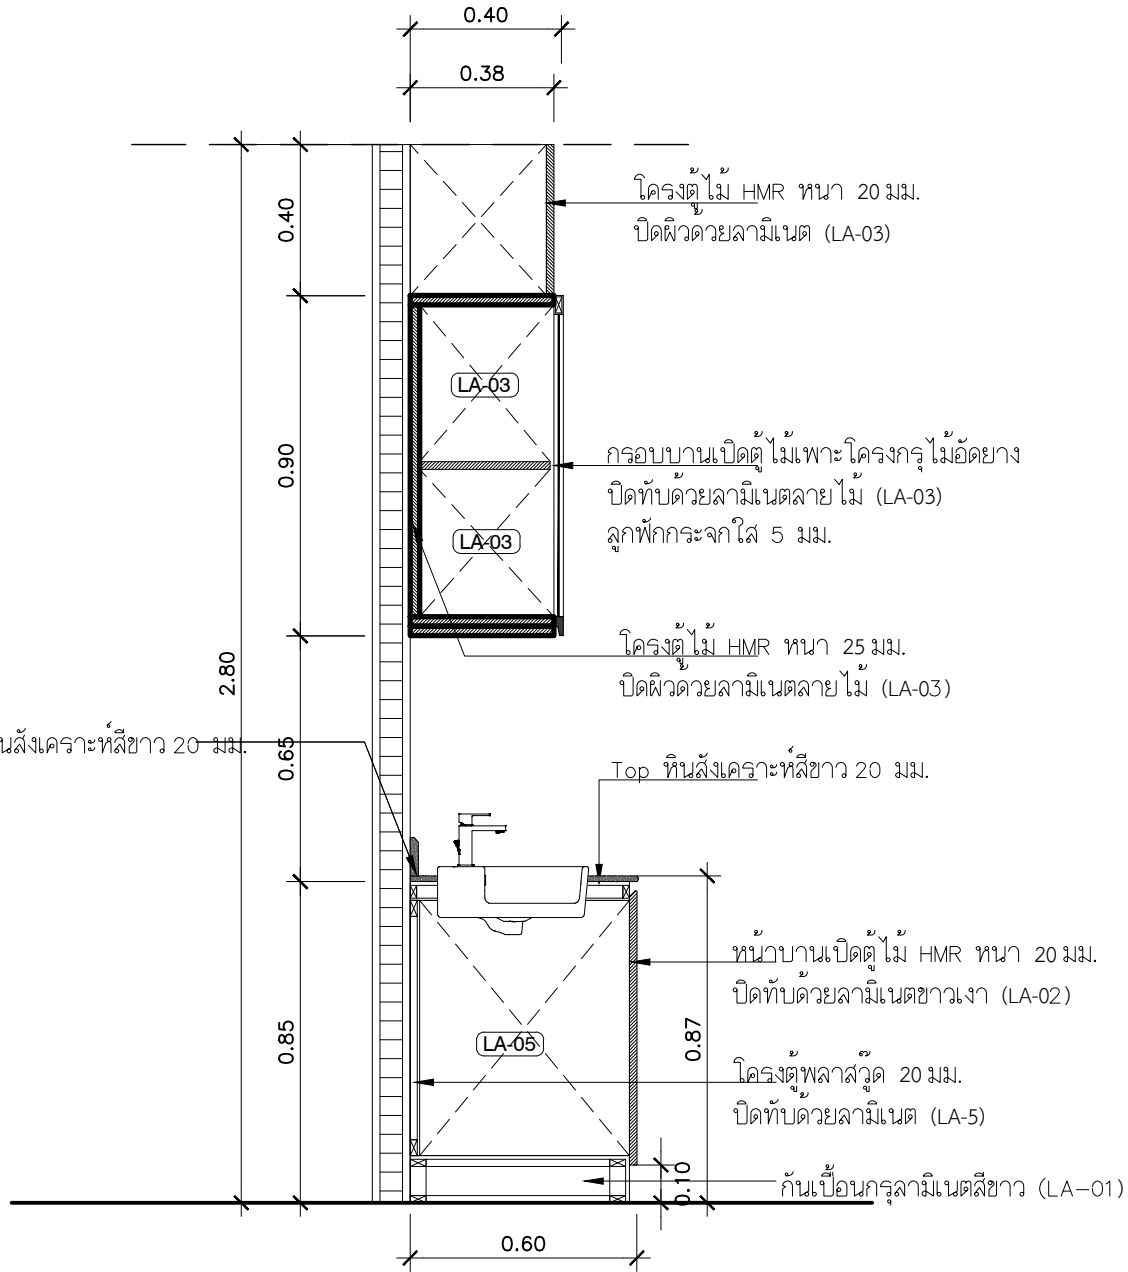


รูปตัด A แสดงเฟอร์นิเจอร์ B-06

SCALE 1: 20

PROJECT.		ปรับปรุงแผนกอุบัติเหตุฉุกเฉิน	ARCHITECT.		ภาณุวัฒน์ นาคทัช	ภ-สถ. 22126	    	DRAWING TITLE.		แบบขยายเฟอร์นิเจอร์ B-06		GENERAL NOTES: DO NOT SCALE THIS DRAWING. USE FIGURED DIMENSIONS ONLY. โปรดใช้ตัวเลขที่ระบุไว้เท่านั้น. ห้ามวัดระยะจากแบบ	SCALE.		1:20	
LOCATION.		7 ถนน ปทุมธานี - ลาดหลุมแก้ว ตำบล บางปรอง อำเภอ เมืองปทุมธานี ปทุมธานี 12000	INTERIOR.		กานต์ กันตพจน์			DRAW BY.					DRAWING NO. IN-13	DRAWING SHEET. 43/100		
			STRUCTURAL ENGINEER.		สุวิธนา ธรรมะ	สย. 14364										
			MECHANICAL ENGINEER.		นิพนธ์ สายบัวรวม	ภก. 32442										
			ELECTRICAL ENGINEER.		สุทธิพันธ์ ปานคำ	ภพท. 60852										
OWNER.		โรงพยาบาลปทุมธานี	SANITARY ENGINEER.		สิงห์ชัย ศรีคง	ภก. 41647	APPROVE BY.									
							DATE.		12 / 05 / 2566							

รายการประกอบแบบปิดผิว	
(LA-01)	ลามิเนตสีขาว ด้าน
(LA-02)	ลามิเนตสีขาว กึ่งเงา
(LA-03)	ลามิเนตลายไม้
(LA-04)	ลามิเนตสีฟ้า
(LA-05)	ลามิเนตสีขาว ด้าน (ภายในตู้)
(LA-06)	ลามิเนตสีขาว กึ่งเงา ชนิดช่วยกันรอยขีดข่วน
(LA-07)	ลามิเนตลายไม้ ชนิดช่วยกันรอยขีดข่วน
(LA-08)	ลามิเนตลายหินอ่อน ชนิดช่วยกันรอยขีดข่วน

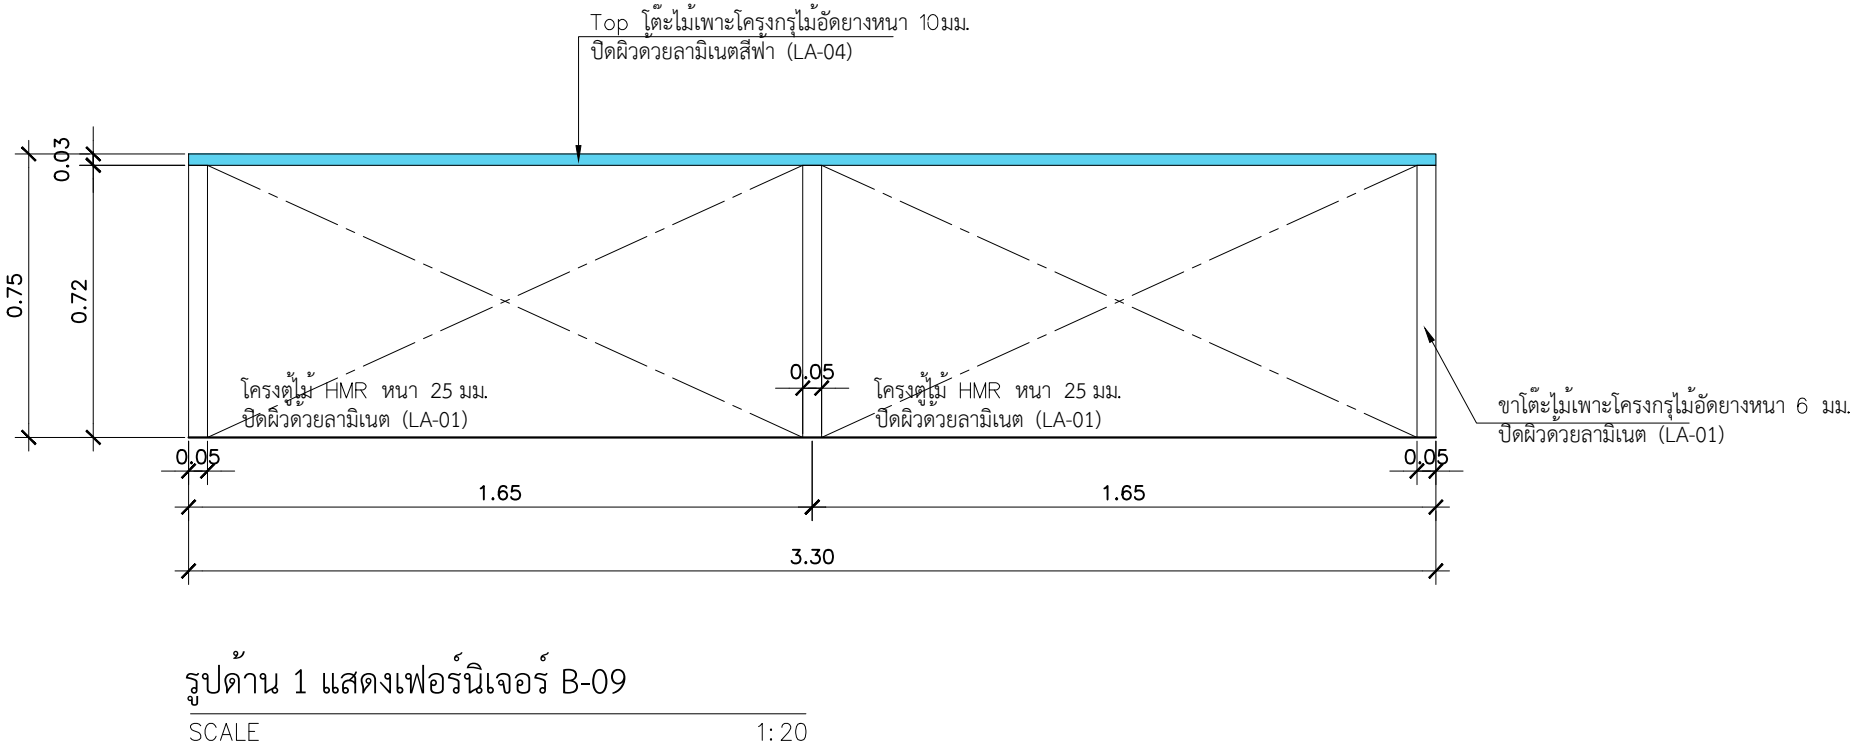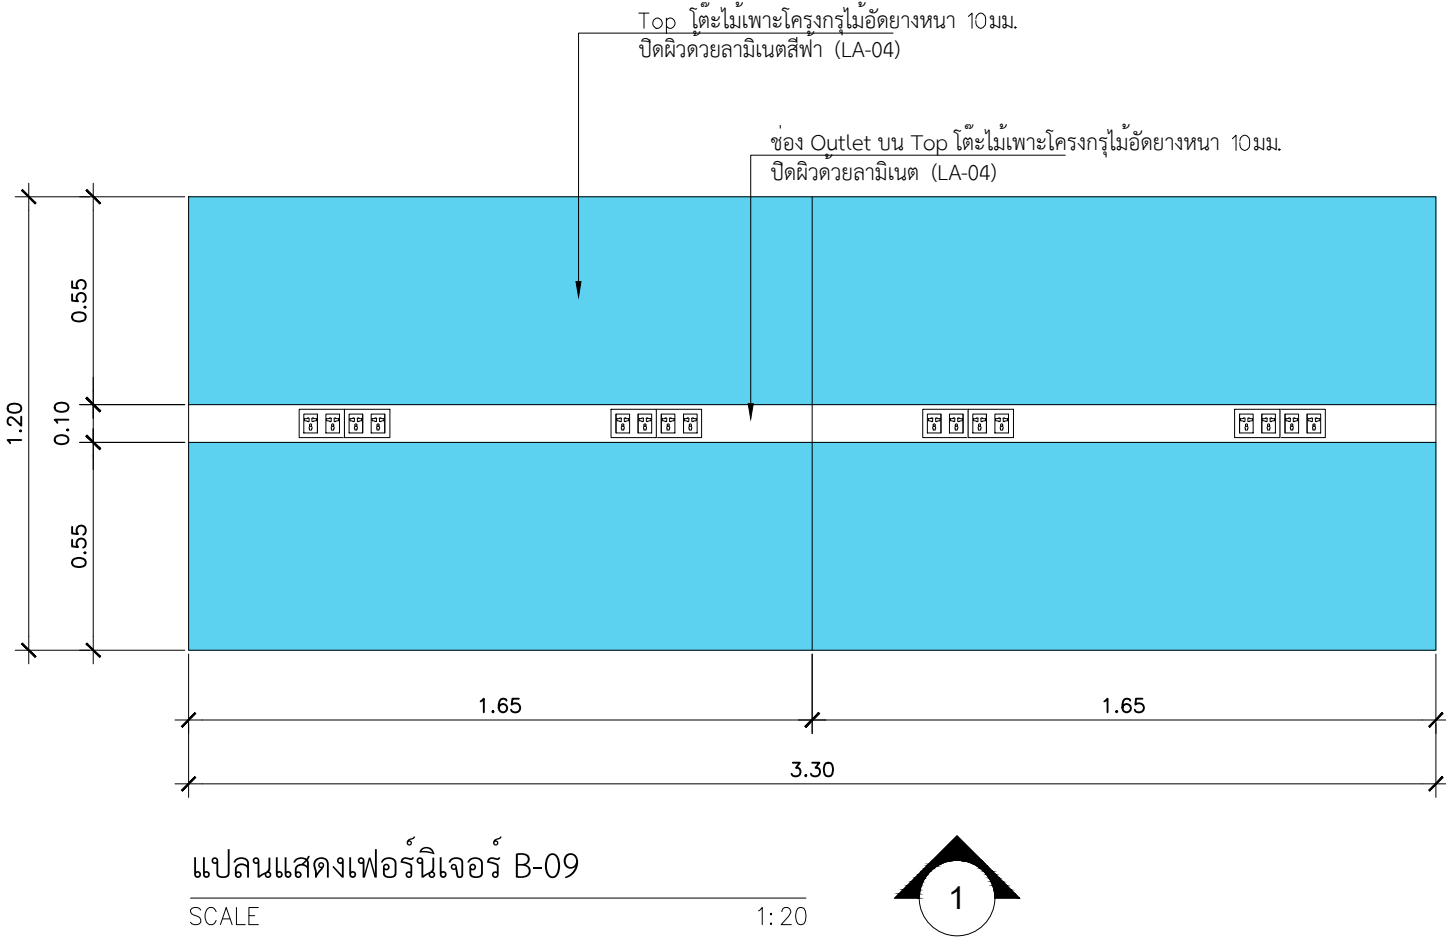


..\\..\\..\\..\\..\\..\\Chang\ER

\\66-04-19 ER

_Table.jpg


	PROJECT.	ปรับปรุงแผนกอุบัติเหตุฉุกเฉิน	ARCHITECT.	ภาณุวัฒน์ นาคพิสัย	ภ-สถ. 22126	DRAWING TITLE.	แบบขยายเฟอร์นิเจอร์ B-09		GENERAL NOTES: DO NOT SCALE THIS DRAWING. USE FIGURED DIMENSIONS ONLY. โปรดใช้ตัวเลขที่กำหนดไว้เท่านั้น ห้ามวัดระยะจากแบบ	SCALE.	1:20																			
	LOCATION.	7 ถนน ปทุมธานี - ลาดหลุมแก้ว ตำบล บางปรอก อำเภอ เมืองปทุมธานี ปทุมธานี 12000	INTERIOR.	กานต์ กันตพจน์			DRAW BY.																							
			STRUCTURAL ENGINEER.	สุวัฒนา ธรรมะ	สช. 14364																									
			MECHANICAL ENGINEER.	นิพนธ์ สายบัวงาม	ภก. 32442																									
	OWNER.	โรงพยาบาลปทุมธานี	ELECTRICAL ENGINEER.	สุทธิพันธ์ ปานคำ	ภพภ. 60852			APPROVE BY.																						
		SANITARY ENGINEER.	สิทธิชัย ศรีคง	ภก. 41647	DATE.	12 / 05 / 2566																								
										REVISION.	<table><tr><th>No.</th><th>Description.</th><th>Date.</th></tr><tr><td>1</td><td>เพิ่ม เฟอร์นิเจอร์</td><td>2023.05.03</td></tr><tr><td></td><td></td><td></td></tr><tr><td></td><td></td><td></td></tr><tr><td></td><td></td><td></td></tr></table>	No.	Description.	Date.	1	เพิ่ม เฟอร์นิเจอร์	2023.05.03													
No.	Description.	Date.																												
1	เพิ่ม เฟอร์นิเจอร์	2023.05.03																												
										DRAWING NO.	IN-18	DRAWING SHEET.	46/100																	

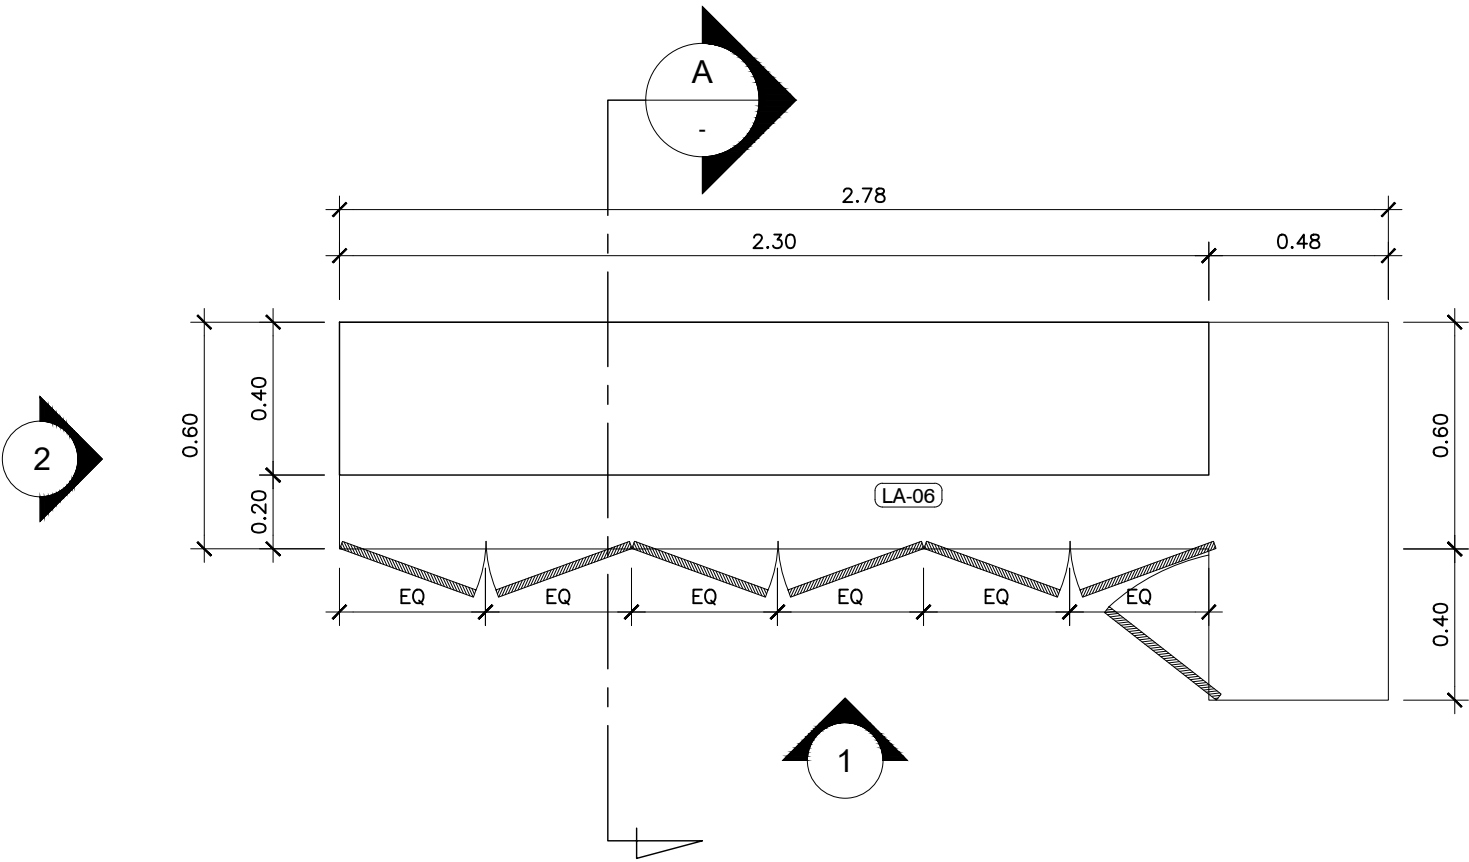

แปลนแสดงเฟอร์นิเจอร์ B-10


SCALE 1: 20

รายการประกอบแบบปิดผิว	
(LA-01)	ลามิเนตสีขาว ด้าน
(LA-02)	ลามิเนตสีขาว กึ่งเงา
(LA-03)	ลามิเนตลายไม้
(LA-04)	ลามิเนตสีฟ้า
(LA-05)	ลามิเนตสีขาว ด้าน (ภายในตู้)
(LA-06)	ลามิเนตสีขาว กึ่งเงา ชนิดช่วยกันรอยขีดข่วน
(LA-07)	ลามิเนตลายไม้ ชนิดช่วยกันรอยขีดข่วน
(LA-08)	ลามิเนตลายหินอ่อน ชนิดช่วยกันรอยขีดข่วน

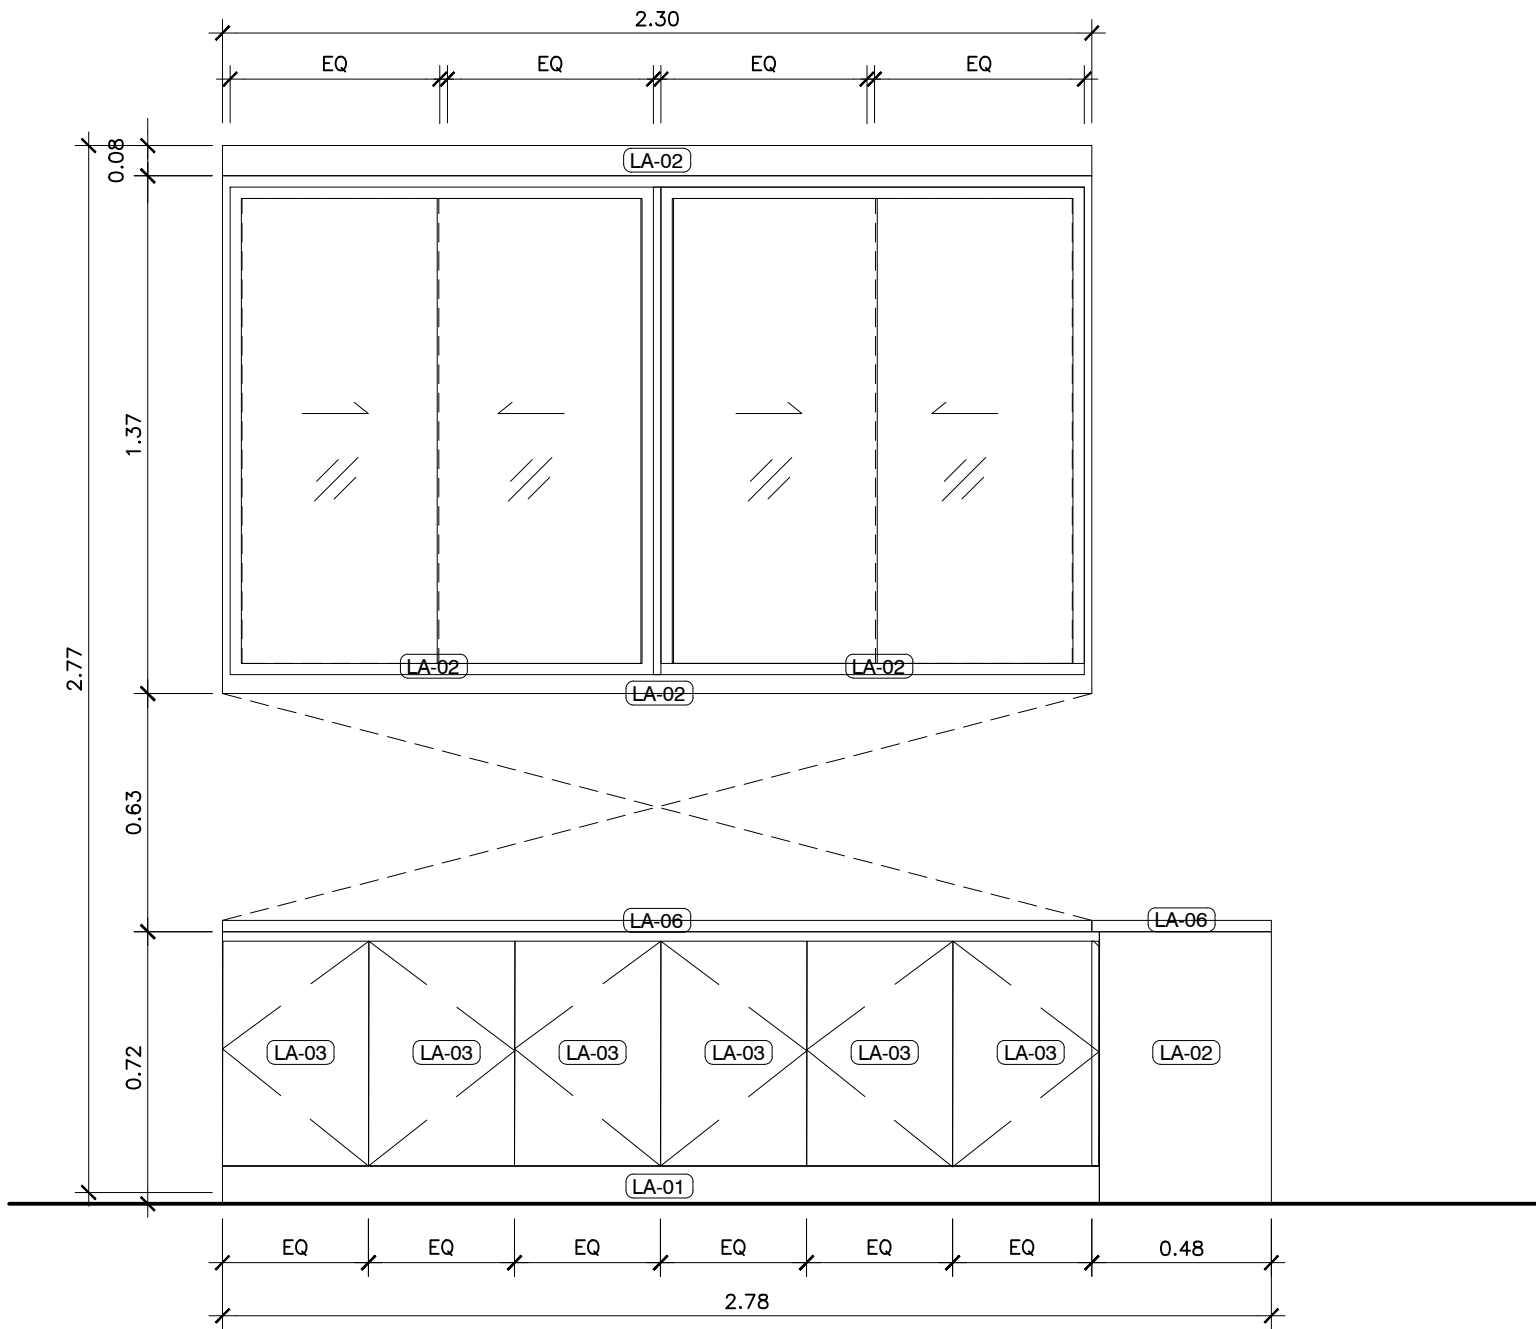


รูปด้าน 1 แสดงเฟอร์นิเจอร์ B-10

SCALE 1: 20

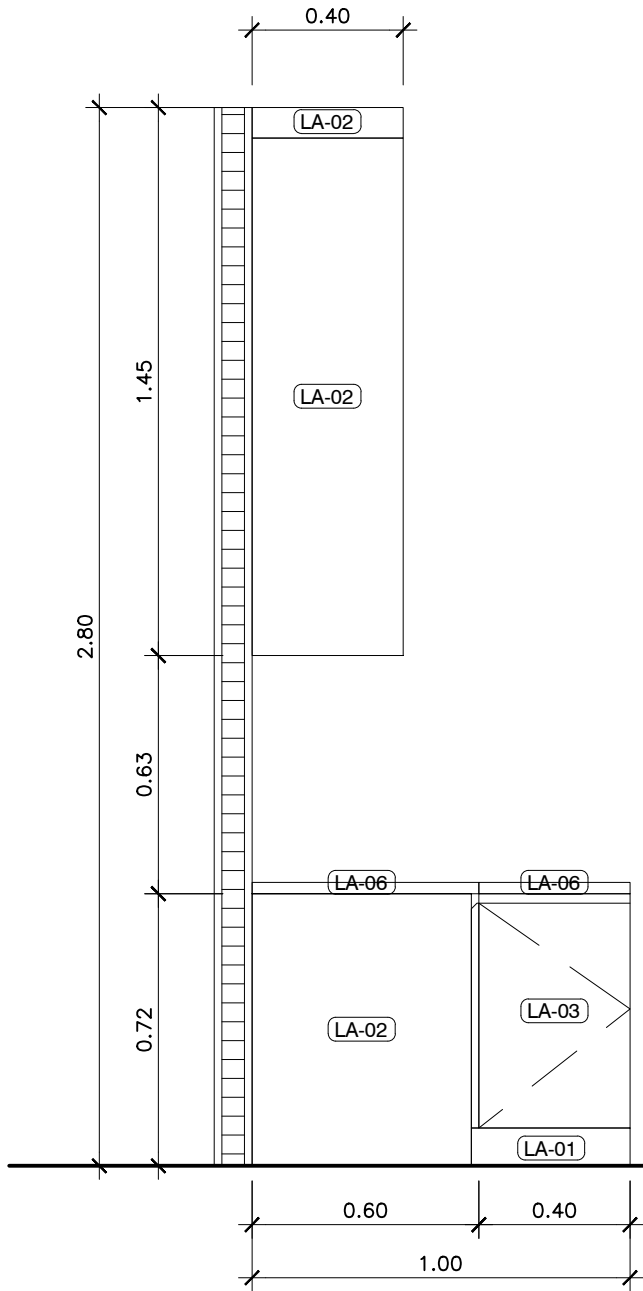

รูปด้าน 1 แสดงเฟอร์นิเจอร์ B-10


SCALE 1: 20

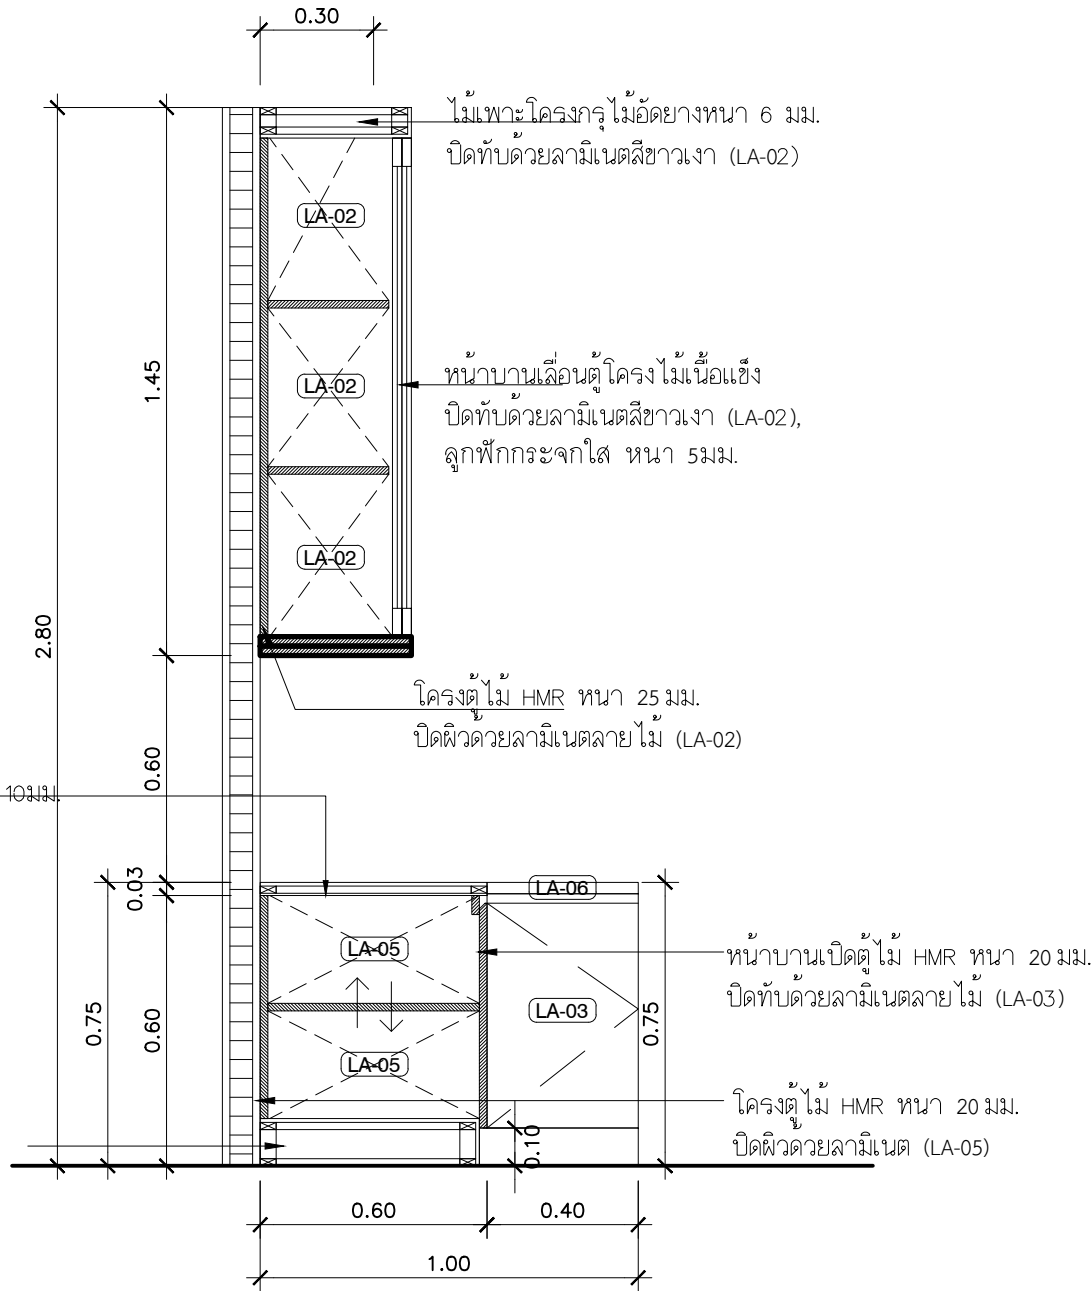


รูปตัด A แสดงเฟอร์นิเจอร์ B-10

SCALE 1: 20


	PROJECT.	ปรับปรุงแผนภูมิห้องฉุกเฉิน	ARCHITECT.	ภาณุวัฒน์ นาคพิสัย	ภ-สถ. 22126	DRAWING TITLE.	แบบขยายเฟอร์นิเจอร์ B-10		GENERAL NOTES:	DO NOT SCALE THIS DRAWING. USE FIGURED DIMENSIONS ONLY. โปรดใช้ตัวเลขที่กำกับไว้เท่านั้น ห้ามวัดระยะจากแบบ			SCALE.	1:20			
	LOCATION.	7 ถนน ปทุมธานี - ลาดหลุมแก้ว ตำบล บางปรก อำเภอ เมืองปทุมธานี ปทุมธานี 12000	INTERIOR.	กานต์ กันตพงษ์			DRAW BY.			APPROVE BY.	REVISION.	No.		Description.	Date.	DRAWING NO.	DRAWING SHEET.
			STRUCTURAL ENGINEER.	สุวัฒนา ธรรมะ	สช. 14364												
			MECHANICAL ENGINEER.	นิพนธ์ สายบัวงาม	ภก. 32442												
			ELECTRICAL ENGINEER.	สุทธิพันธ์ ปานคำ	ภพก. 60852												
			SANITARY ENGINEER.	สิทธิชัย ศรีคง	ภก. 41647												
	OWNER.	โรงพยาบาลปทุมธานี				DATE.	12 / 05 / 2566						IN-19	47/100			

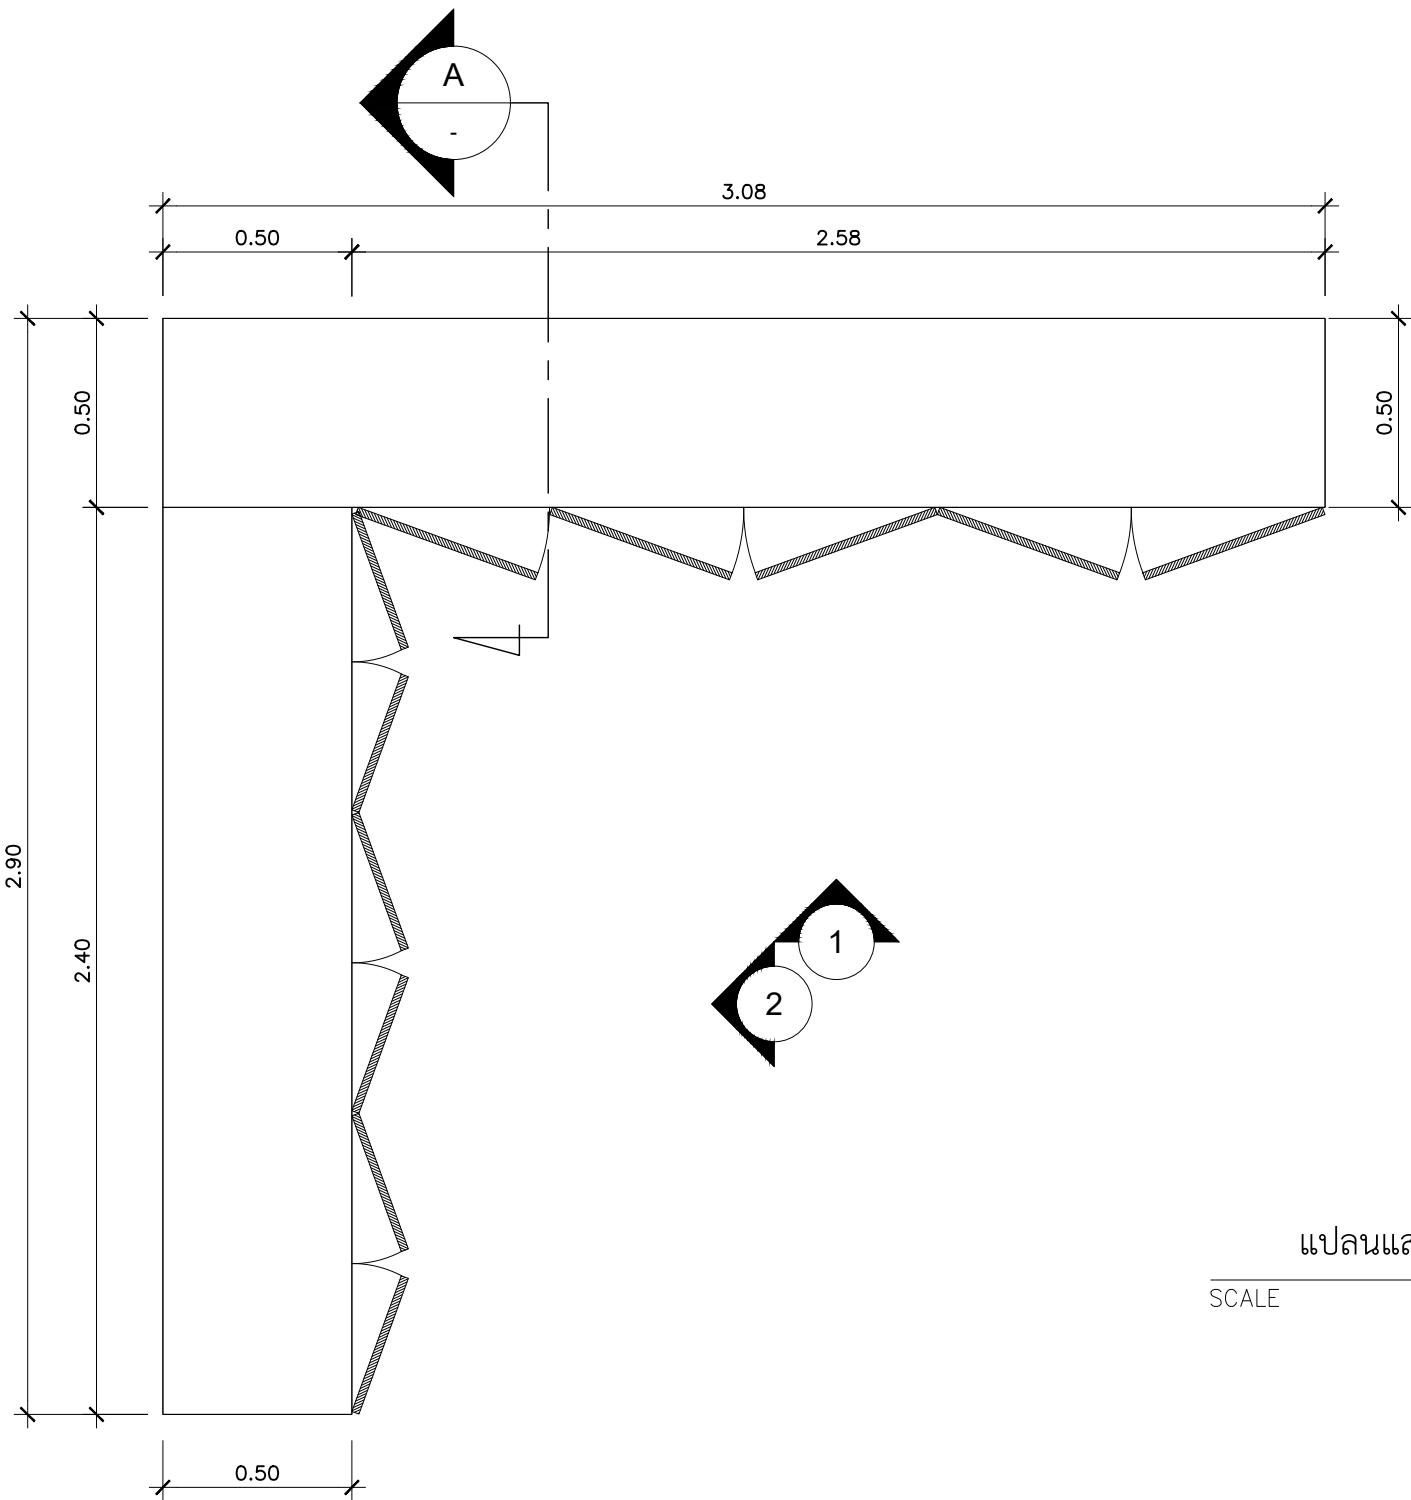

แปลนแสดงเฟอร์นิเจอร์ B-11
SCALE 1:20

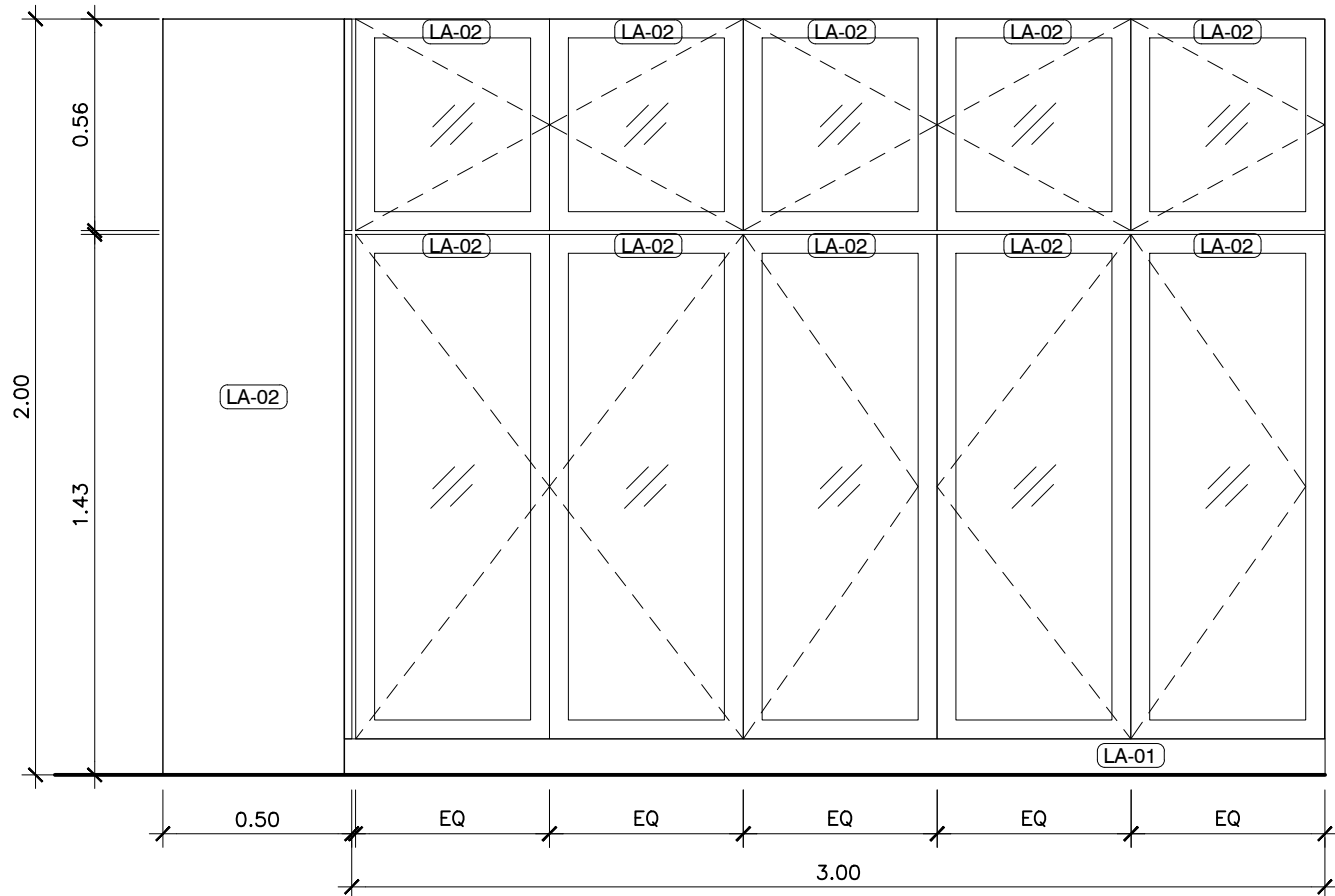


รูปด้าน 1 แสดงเฟอร์นิเจอร์ B-11
SCALE 1:20

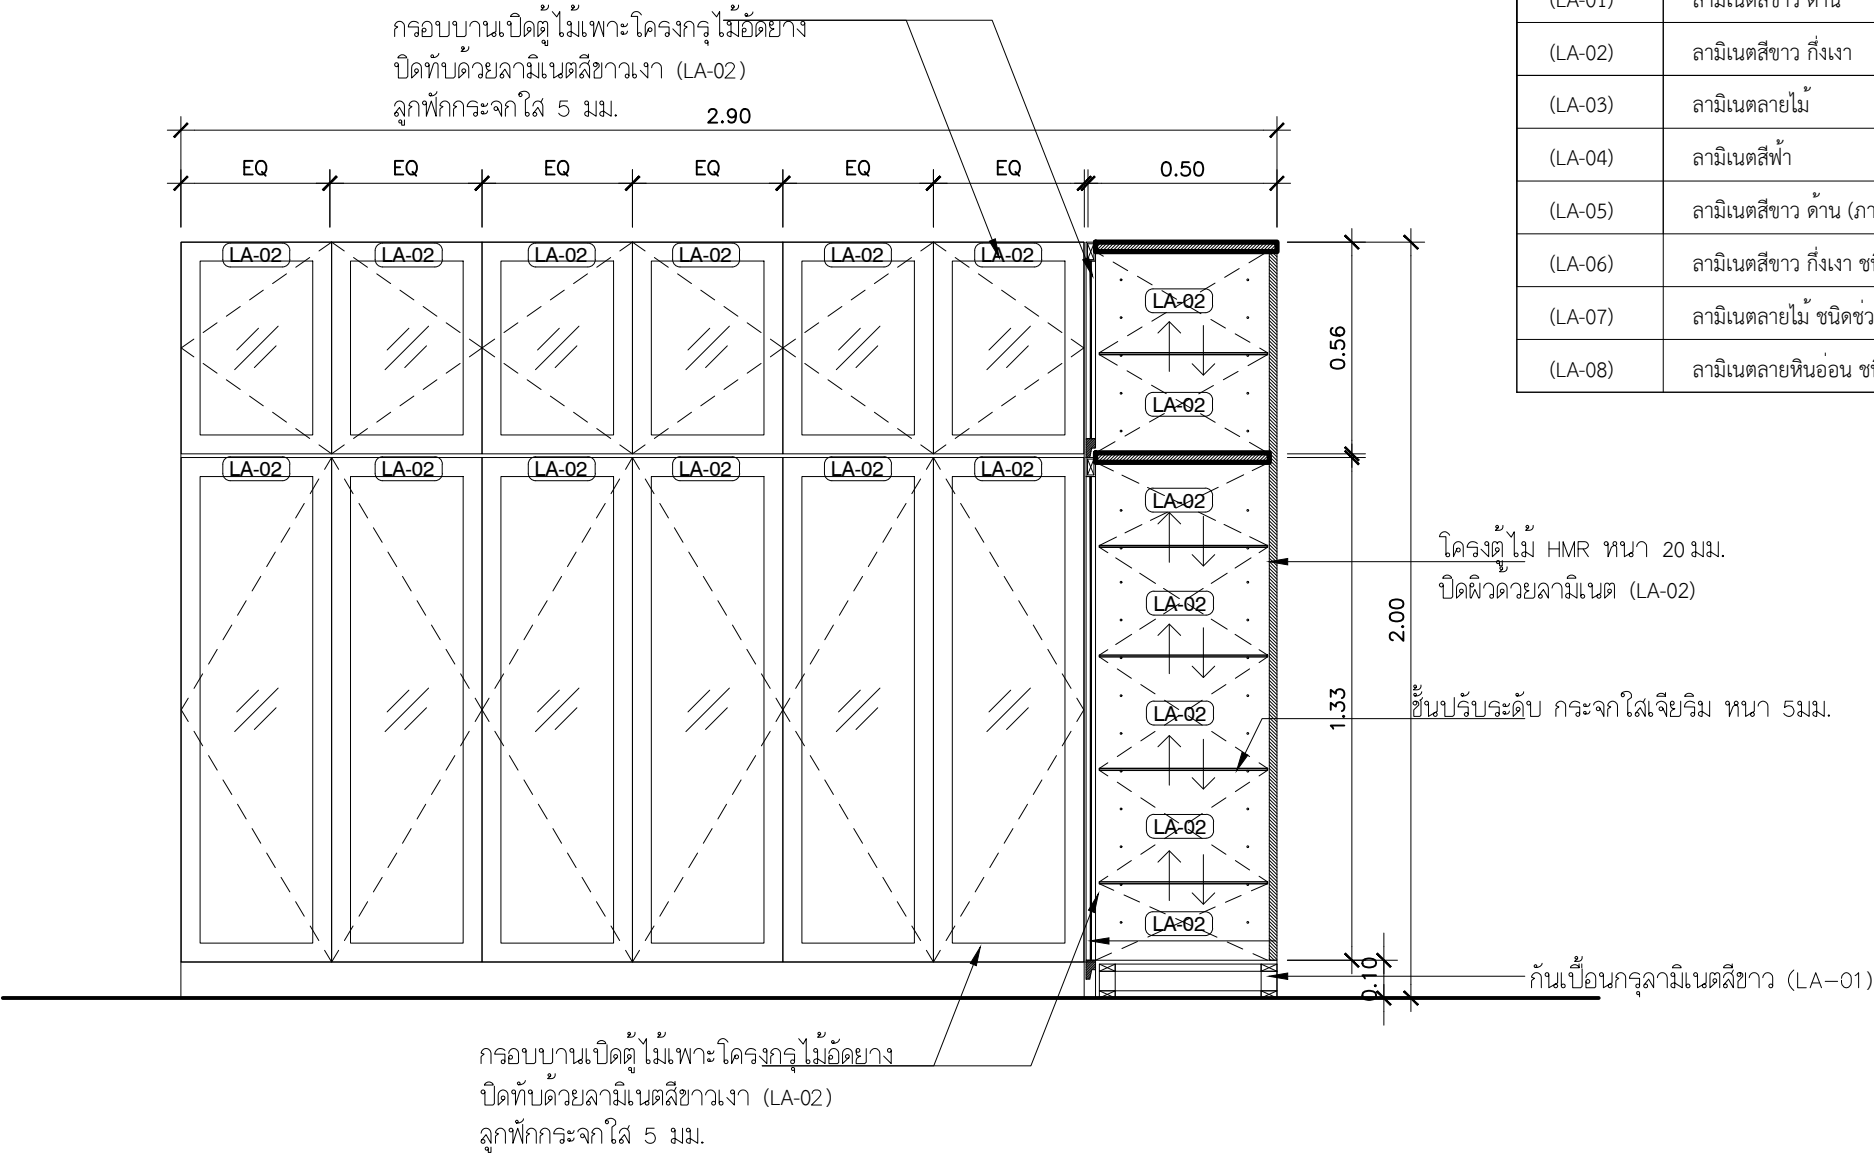


รูปตัด A แสดงเฟอร์นิเจอร์ B-11
SCALE 1:20

รายการประกอบแบบปิดผิว	
(LA-01)	ลามิเนตสีขาว ด้าน
(LA-02)	ลามิเนตสีขาว กึ่งเงา
(LA-03)	ลามิเนตลายไม้
(LA-04)	ลามิเนตสีฟ้า
(LA-05)	ลามิเนตสีขาว ด้าน (ภายในตู้)
(LA-06)	ลามิเนตสีขาว กึ่งเงา ชนิดช่วยกันรอยขีดข่วน
(LA-07)	ลามิเนตลายไม้ ชนิดช่วยกันรอยขีดข่วน
(LA-08)	ลามิเนตลายหินอ่อน ชนิดช่วยกันรอยขีดข่วน

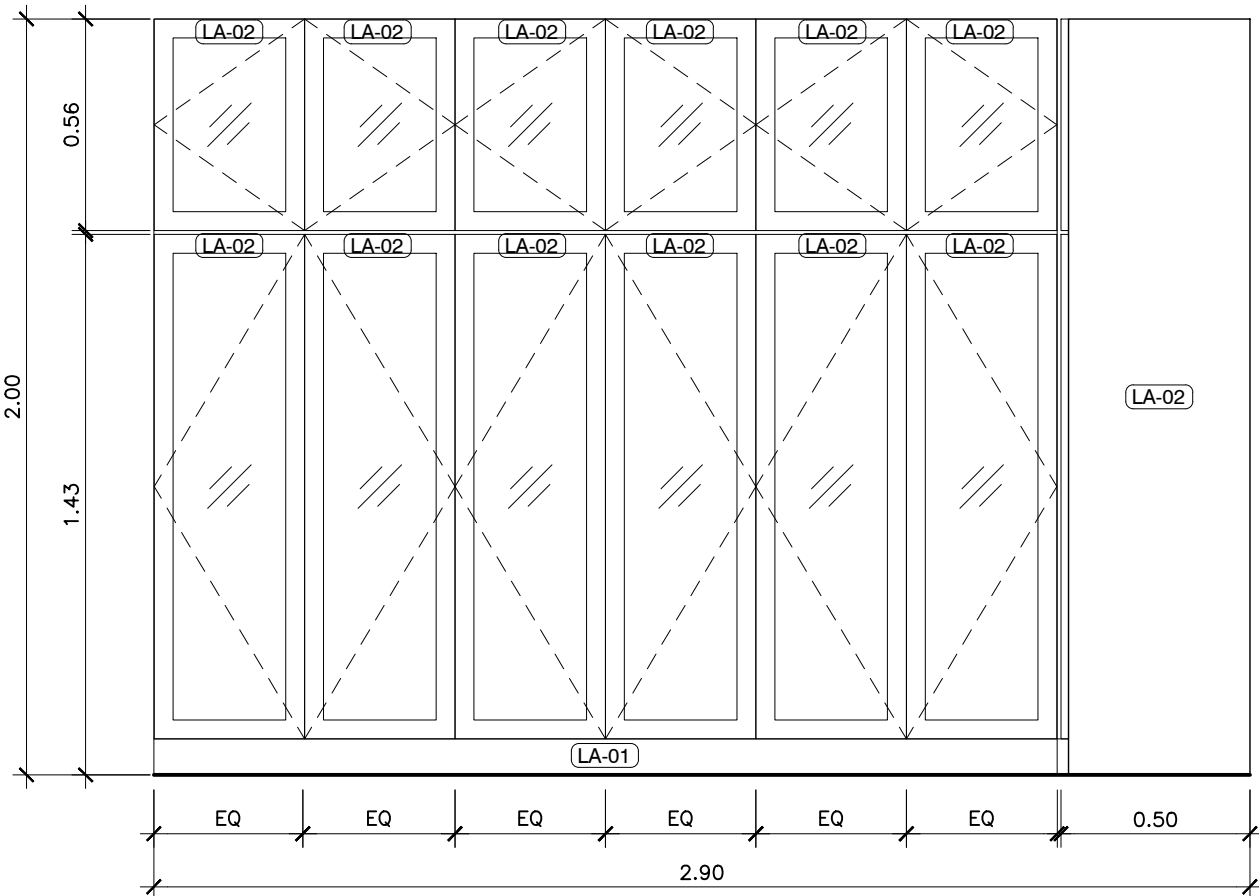


รูปด้าน 2 แสดงเฟอร์นิเจอร์ B-11
SCALE 1:20

	PROJECT.	ปรับปรุงแผนกอุบัติเหตุฉุกเฉิน	ARCHITECT.	ภาณุวัฒน์ นาคพิสัย	ภ-สถ. 22126		DRAWING TITLE.	แบบขยายเฟอร์นิเจอร์ B-11	GENERAL NOTES: DO NOT SCALE THIS DRAWING. USE FIGURED DIMENSIONS ONLY. ให้ใช้ตัวเลขที่คำนวณเท่านั้น ห้ามวัดระยะจากแบบ	SCALE. 1:20													
	LOCATION.	7 ถนน ปทุมธานี - ลาดหลุมแก้ว ตำบล บางปรอก อำเภอ เมืองปทุมธานี ปทุมธานี 12000	INTERIOR.	กานต์ กันตพจน์			DRAW BY.				REVISION. <table><tr><th>No.</th><th>Description.</th><th>Date.</th></tr><tr><td>1</td><td>Revised 1</td><td>2023-05-03</td></tr><tr><td> </td><td> </td><td> </td></tr><tr><td> </td><td> </td><td> </td></tr></table>	No.	Description.	Date.	1	Revised 1	2023-05-03						
	No.	Description.	Date.																				
	1	Revised 1	2023-05-03																				
		STRUCTURAL ENGINEER.	สุวัฒนา ธรรมะ	สย. 14364			DRAWING NO. IN-20	DRAWING SHEET. 48/100															
		MECHANICAL ENGINEER.	นิพนธ์ สายบัวงาม	ภก. 32442																			
		ELECTRICAL ENGINEER.	สุทธิพันธ์ ปานคำ	ภพภ. 60852																			
	OWNER.	โรงพยาบาลปทุมธานี	SANITARY ENGINEER.	สิทธิชัย ศรีคง	ภก. 41647		APPROVE BY.																
							DATE.	12 / 05 / 2566															

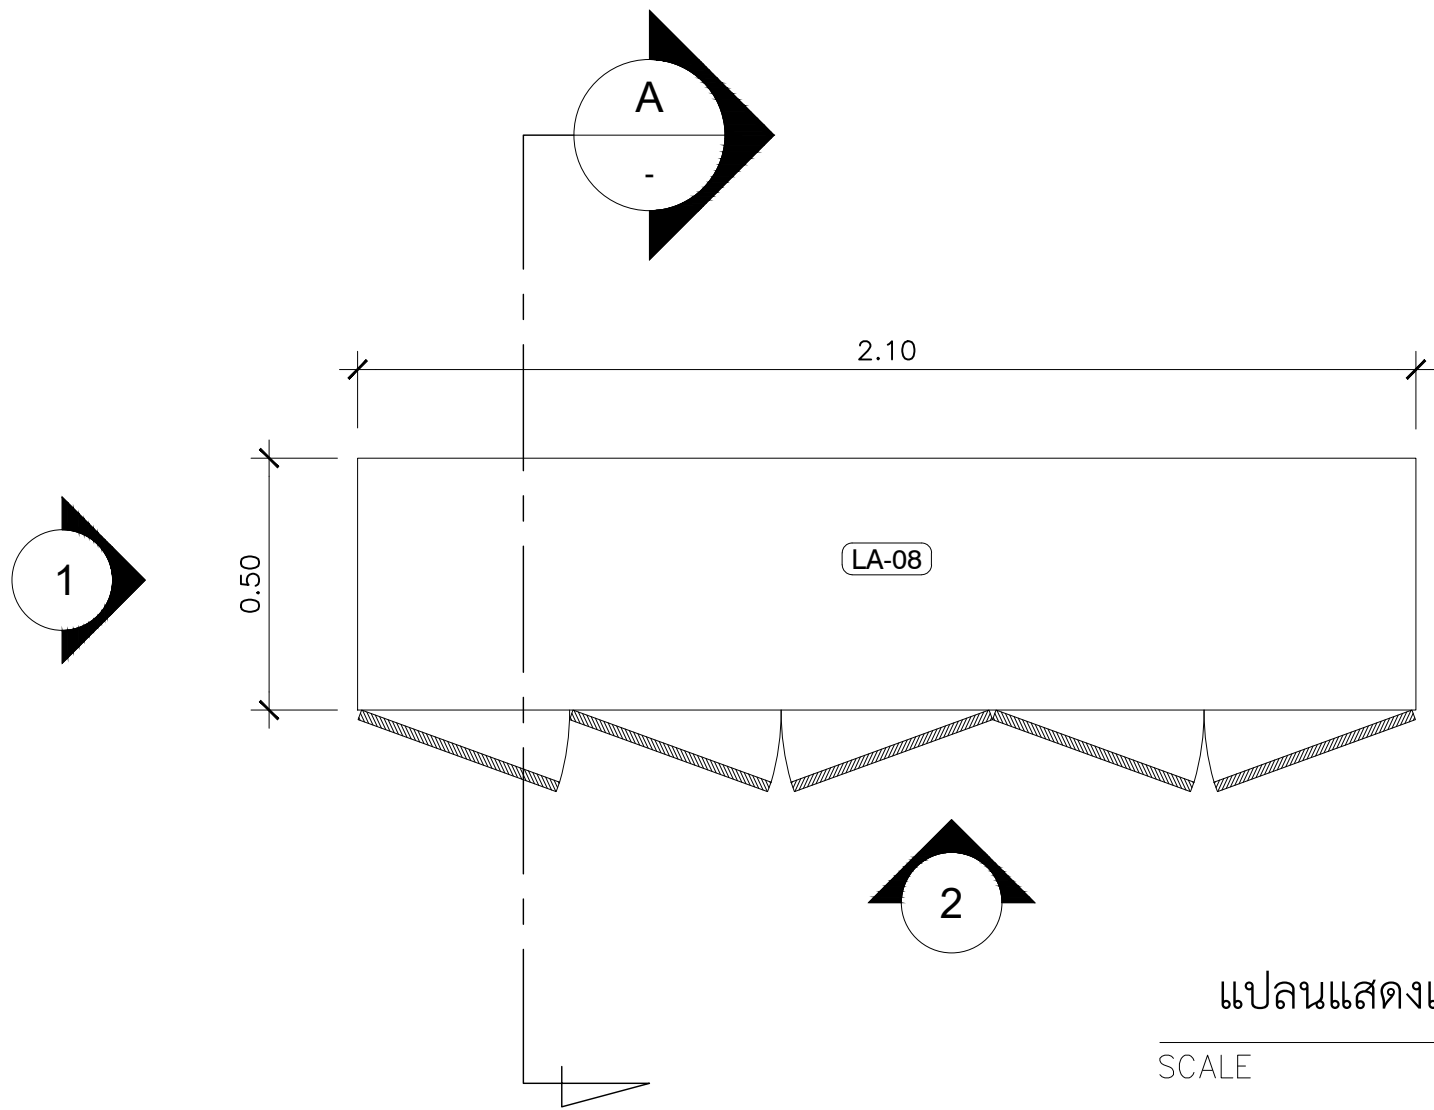


แปลนแสดงเฟอร์นิเจอร์ B-12
SCALE 1: 20

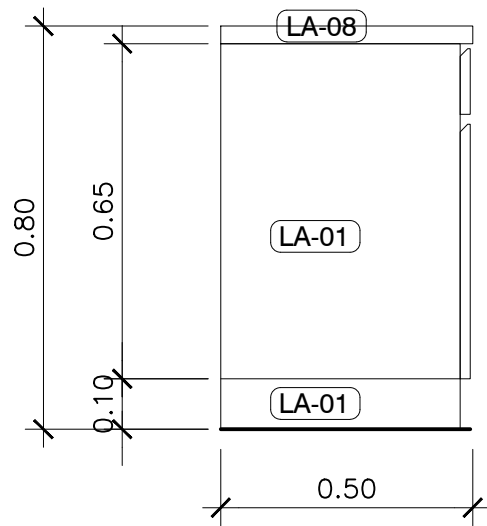

รูปด้าน 1 แสดงเฟอร์นิเจอร์ B-12
SCALE 1: 20

รายการประกอบแบบปิดผิว	
(LA-01)	ลามิเนตสีขาว ด้าน
(LA-02)	ลามิเนตสีขาว กึ่งเงา
(LA-03)	ลามิเนตลายไม้
(LA-04)	ลามิเนตสีฟ้า
(LA-05)	ลามิเนตสีขาว ด้าน (ภายในตู้)
(LA-06)	ลามิเนตสีขาว กึ่งเงา ชนิดช่วยกันรอยขีดข่วน
(LA-07)	ลามิเนตลายไม้ ชนิดช่วยกันรอยขีดข่วน
(LA-08)	ลามิเนตลายหินอ่อน ชนิดช่วยกันรอยขีดข่วน

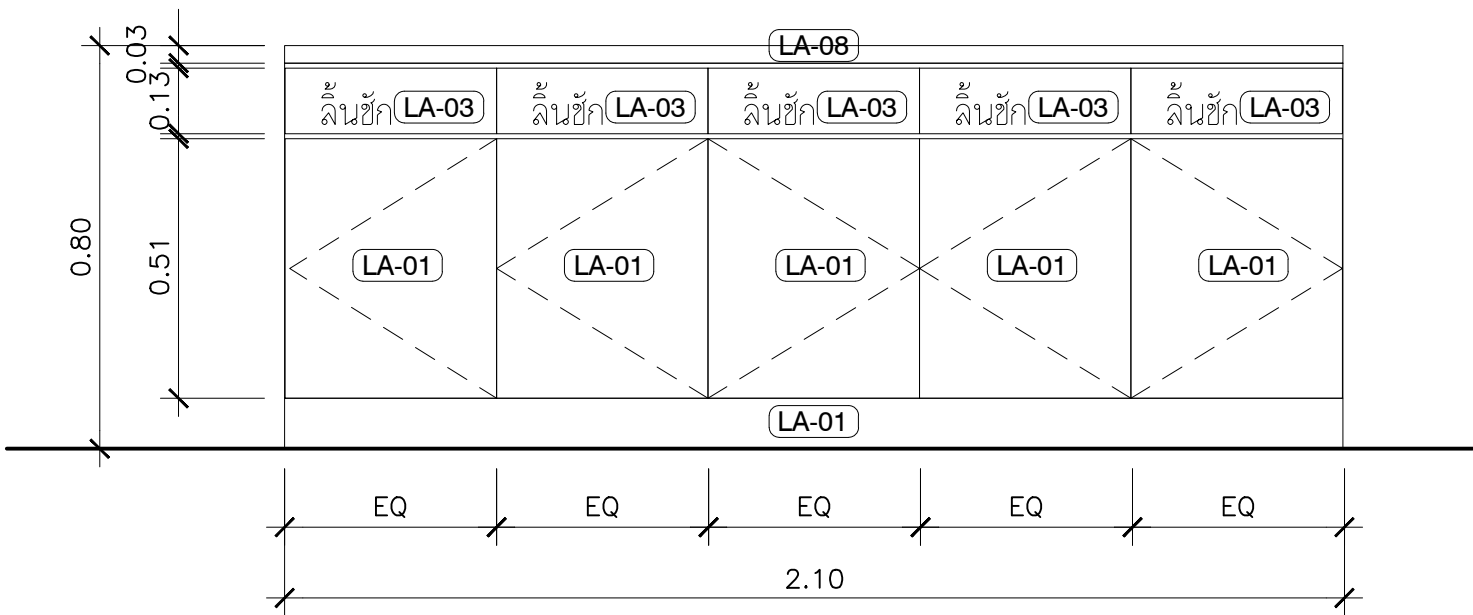


รูปด้าน 1 แสดงเฟอร์นิเจอร์ B-12
SCALE 1: 20

Top โต๊ะไม้พาดโครงไม้อัดยางหนา ๑๘มม.
ปิดผิวด้วยลามิเนตลายไม้ (LA-08)

โครงตู้ลิ้นชักไม้ HMR หนา 15 มม.
ปิดผิวด้วยลามิเนต (LA-05)

โครงตู้ไม้ HMR หนา 25 มม.
ปิดผิวด้วยลามิเนต (LA-05)

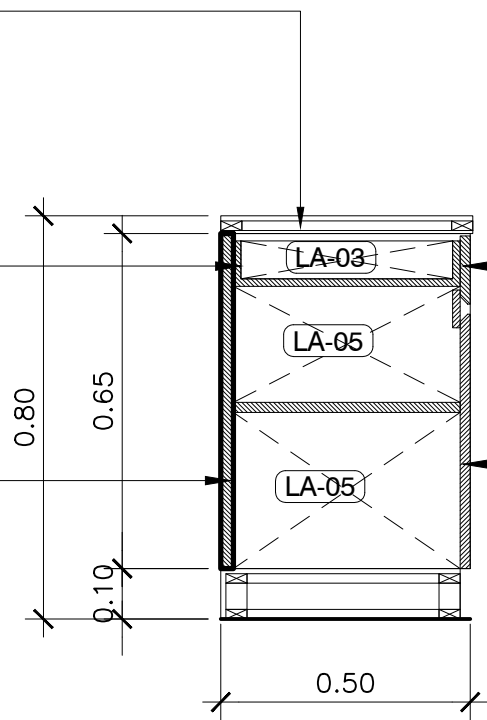

หน้าบานเปิดตู้ไม้ HMR หนา 20 มม.
ปิดทับด้วยลามิเนตลายไม้ (LA-03)

หน้าบานเปิดตู้ไม้ HMR หนา 20 มม.
ปิดทับด้วยลามิเนตสีขาว (LA-01)

รูปตัด A แสดงเฟอร์นิเจอร์ B-12

SCALE 1: 20

	PROJECT.	ปรับปรุงแผนกอุบัติเหตุฉุกเฉิน	ARCHITECT.	ภาณุวัฒน์ นาคทัฬหี	ภ-สถ. 22126	DRAWING TITLE.	แบบขยายเฟอร์นิเจอร์ B-01		GENERAL NOTES:	DO NOT SCALE THIS DRAWING. USE FIGURED DIMENSIONS ONLY. โปรดดูตัวเลขที่กำกับไว้เท่านั้น ห้ามวัดระยะจากแบบ			SCALE.	1:20															
	LOCATION.	7 ถนน ปทุมธานี - ลาดหลุมแก้ว ตำบล บางปรอก อำเภอ เมืองปทุมธานี ปทุมธานี 12000	INTERIOR.	กานต์ กันตพงษ์			DRAW BY.			REVISION.	<table><tr><th>No.</th><th>Description.</th><th>Date.</th></tr><tr><td>1</td><td>Revise#1</td><td>2023.05.03</td></tr><tr><td> </td><td> </td><td> </td></tr><tr><td> </td><td> </td><td> </td></tr><tr><td> </td><td> </td><td> </td></tr></table>	No.		Description.	Date.	1	Revise#1	2023.05.03										DRAWING NO.	DRAWING SHEET.
	No.	Description.	Date.																										
	1	Revise#1	2023.05.03																										
OWNER.	โรงพยาบาลปทุมธานี	STRUCTURAL ENGINEER.	สุวัฒนา ธรรมะ	สย. 14364	APPROVE BY.		DATE.	12 / 05 / 2566																					
		MECHANICAL ENGINEER.	นิพนธ์ สายบัวงาม	ภก. 32442																									
		ELECTRICAL ENGINEER.	สุทธิพันธ์ ปานดำ	ภฟก. 60852																									
		SANITARY ENGINEER.	สิทธิชัย ศรีคง	ภก. 41647																									