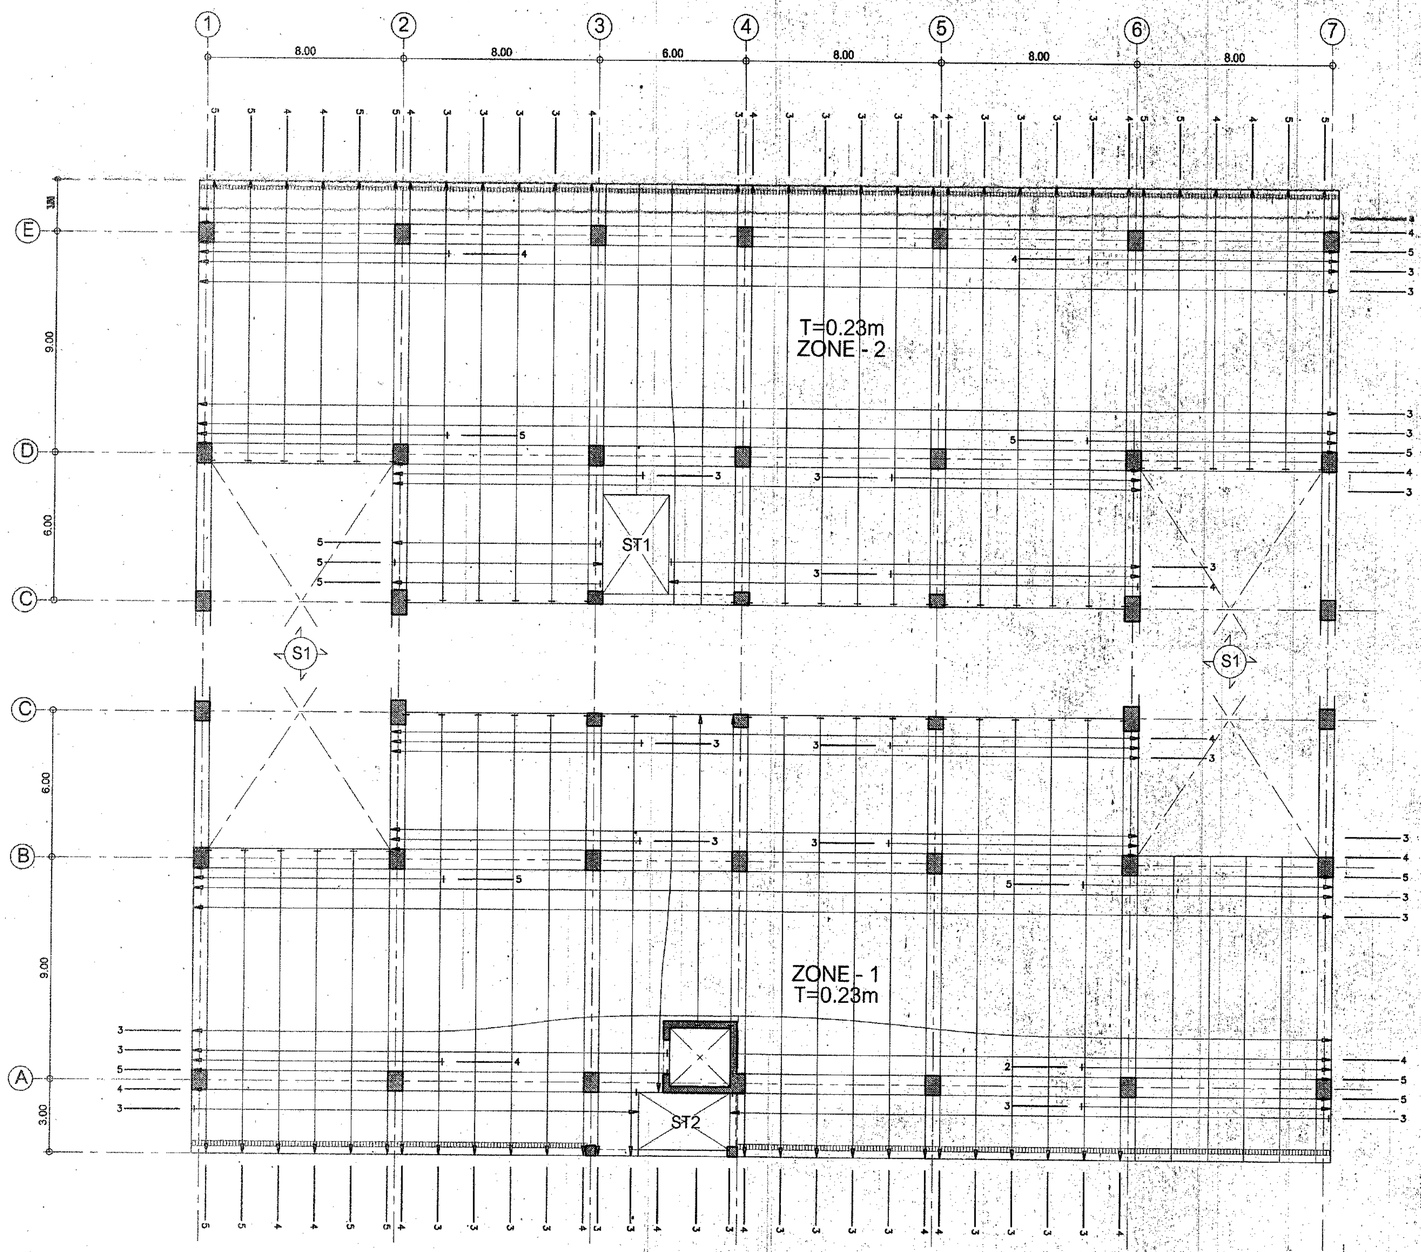

2nd-10th FLOOR PLAN 1:125

POST - TENSIONED SLAB
BONDED SYSTEM
LOADING
SDL. = 0 ksm
LL. = 400 ksm

กรมสนับสนุนบริการสุขภาพ
กระทรวงสาธารณสุข

กองแบบแผน

ผู้เรียบแบบ
สิริชัย วิรวรรณ
สถาปนิก
ภัทรเดช ธัญวรรณ ส.-ส.1162
หัวหน้างานสถาปัตยกรรม
ธนพล อัสสุตระกิตร ว-ส.377
วิศวกรโยธา
เสรี ลาภสถิรธรรม วย.1626
หัวหน้างานวิศวกรรมโยธา
เสรี ลาภสถิรธรรม วย.1626
นายช่างศิลป์
เฉลิมหงษ์ เนตรทรัพย์
หัวหน้างานสิ่งแวดล้อม
นิตยะ ปัญญ์ สายแสง ว-ส.167
นายช่างไฟฟ้า
วรศักดิ์ พันธุ์เกตุ ภฟ.32907
หัวหน้างานวิศวกรรมไฟฟ้า
เจิดศิลป์ ศุขศิริวรางค์ ภฟ.1283
นายช่างเครื่องกล
เสรี โพธิ์ชัย ภก.27903
หัวหน้างานวิศวกรรมเครื่องกล
สุวิทย์ โกสินทร์ ภก.1116
วิศวกรสิ่งแวดล้อม
อาคม พันธุ์เมฆาลาย ส.ส.284
หัวหน้างานวิศวกรรมสิ่งแวดล้อม
ณภัก อรรถพันธะศิริ ส.ส.164
หัวหน้ากลุ่มกำกับมาตรฐานอาคารและสิ่งก่อสร้าง 4
เสรี ลาภสถิรธรรม วย.1626

ผู้อำนวยการกองแบบแผน
ปฏิพิธาทางเทคนิคสถิติตระหนักและวิการสุขศึก
อิสระ กิจเกื้อกูล

แบบอาคาร
อาคารจอดรถ 10 ชั้น
รพ.อุดรธานี

แสดงแบบแบบ
2nd-10th FLOOR PLAN

แบบแบบเลขที่	แผ่นที่
10562/1	S-06
	จำนวน 13

แก้ไขแบบ

ที่แก้ไขเมื่อวันที่	วันที่
-	

แบบแสดงนี้เป็นกรรมสิทธิ์ของกรมการปัญญาสิทธิ์
ห้ามนำไปใช้ก่อนแสดงหรือแก้ไขโดยไม่ได้รับอนุญาต

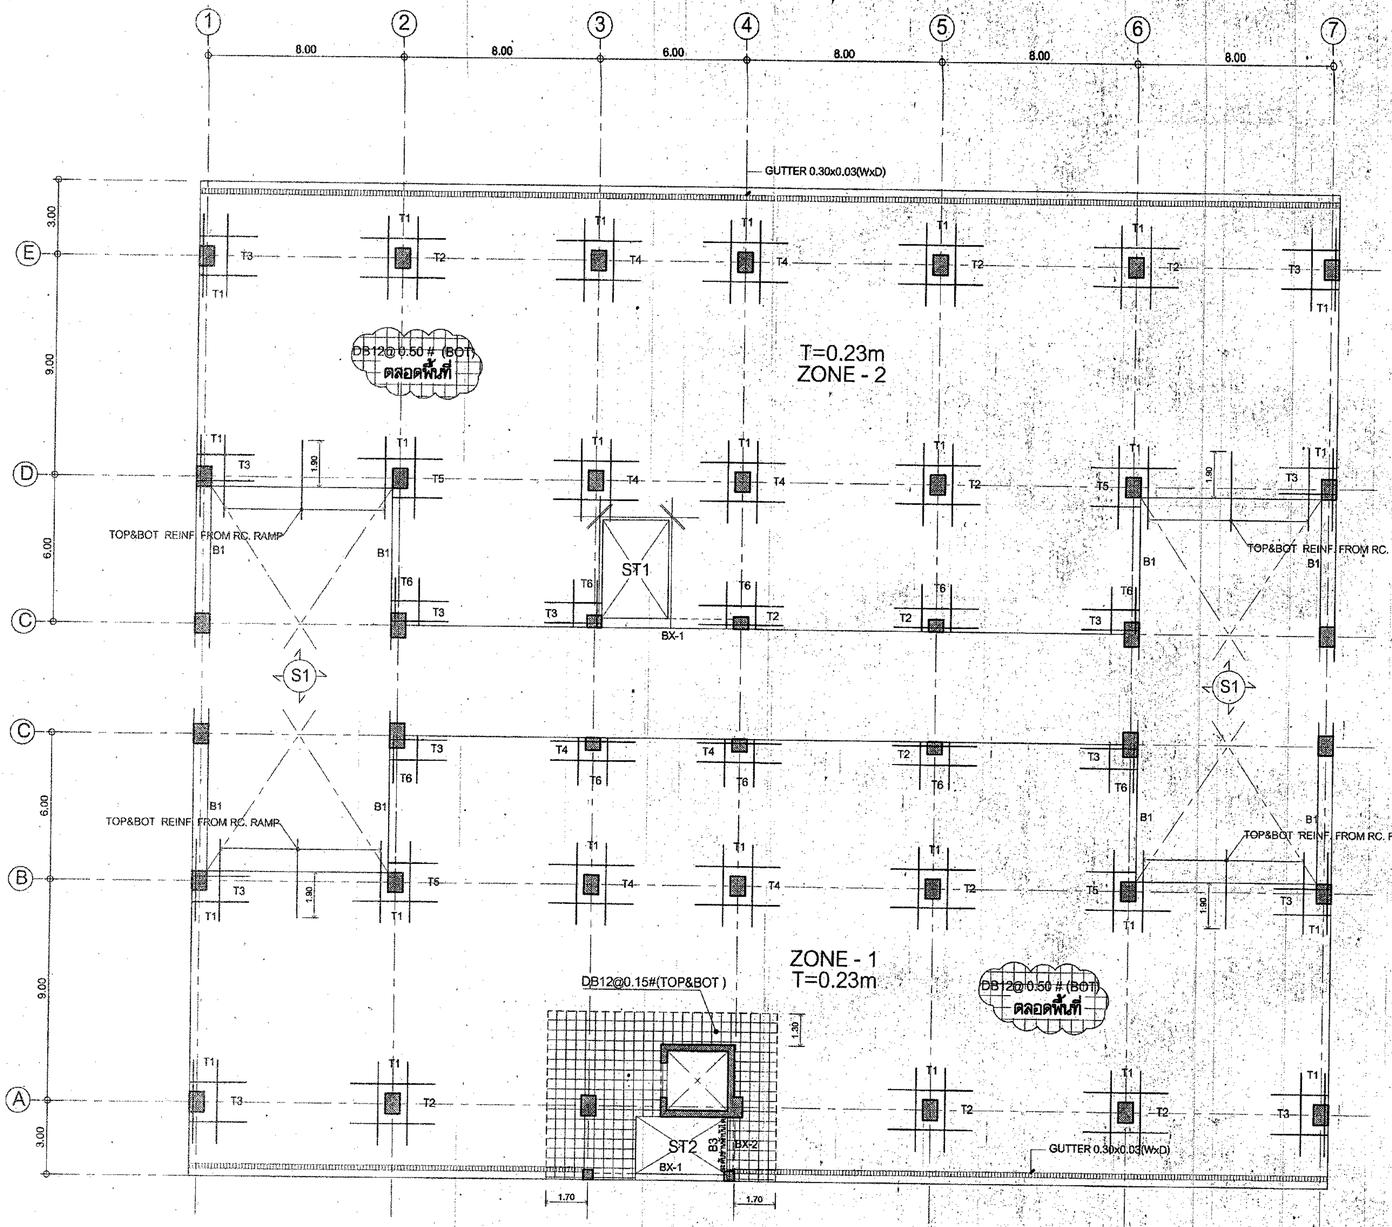

POST - TENSIONED SLAB
BONDED SYSTEM
LOADING
SDL. = 0 ksm
LL. = 400 ksm

2nd-10th FLOOR PLAN 1:125

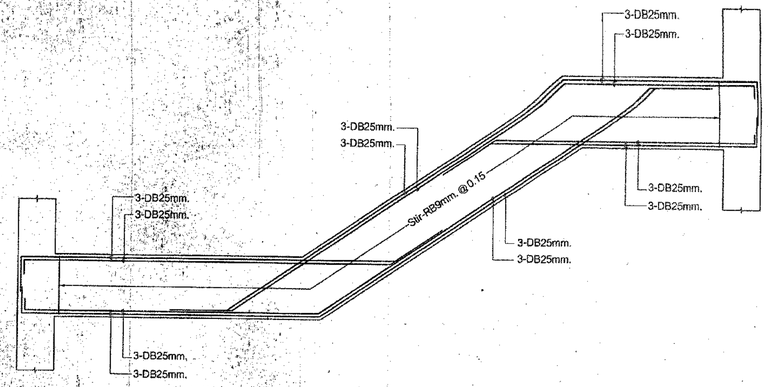

BX-1(0.30X 0.50)

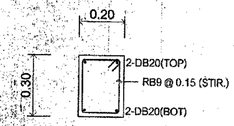

BX-2(0.20X 0.30)

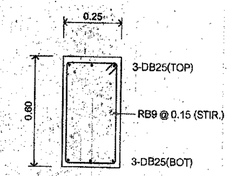

BX-3(0.25X 0.60)

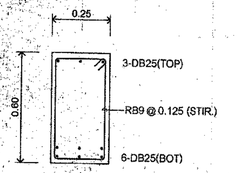

BX-4(0.25X 0.60)

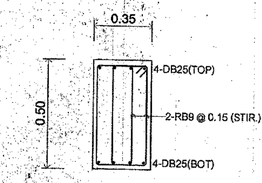

B1(0.35X 0.50)

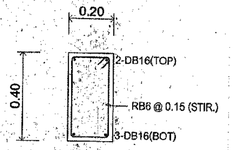

B3(0.20X 0.40)

กรมสนับสนุนบริการสุขภาพ
กระทรวงสาธารณสุข
กองแบบแผน

ผู้อำนวยการกองแบบแผน
ปฏิบัติราชการแทนอธิบดีกรมสนับสนุนบริการสุขภาพ
อัสระ กิจเกื้อกูล

แบบมาตรฐาน

อาคารจอดรถ 10 ชั้น
รพ.อุดรธานี

แบบแสดง
2nd-10th FLOOR PLAN

แบบมาตรฐานที่ 10562/1
แผ่นที่ S-07
จำนวน 13

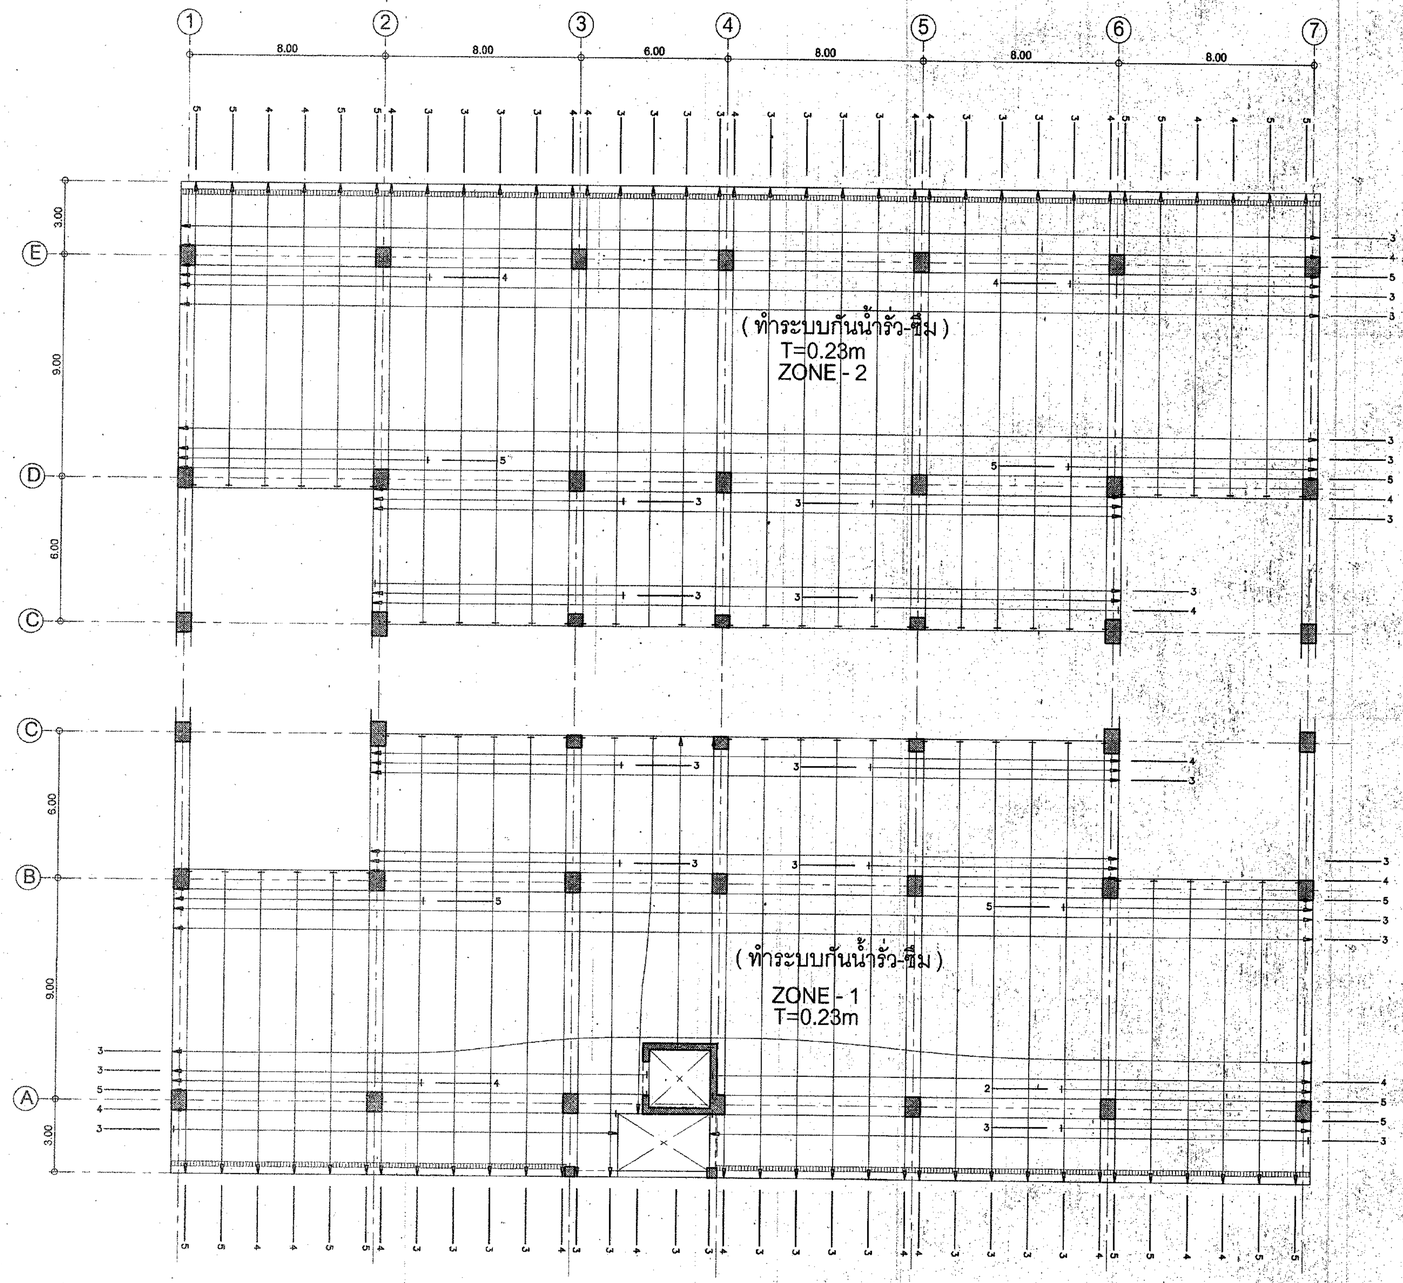

POST - TENSIONED SLAB
BONDED SYSTEM
LOADING
SDL. = 0 ksm
LL. = 400 ksm

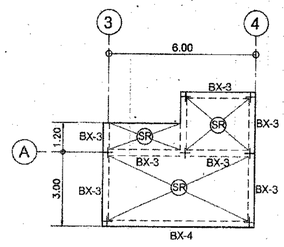

ROOF FLOOR PLAN 1:125

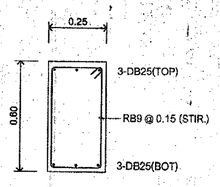

BX-3(0.25X 0.60)

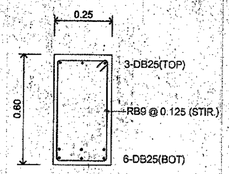

BX-4(0.25X 0.60)

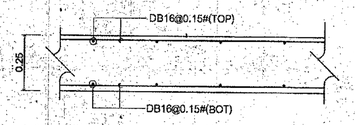

SR

กรมสนับสนุนบริการสุขภาพ
กระทรวงสาธารณสุข

กองแบบแผน

ผู้เรียนแบบ
สิริชัย วิวรรธน์

สถาปนิก
ภัทรพงศ์ สิริวรรณ ส.พ.1162

หัวหน้างานสถาปัตยกรรม
อุเทน ลิ้มทุติกัทร ว.พ.377

วิศวกรโยธา
เสรี ลาภสุวิรรณ วศ.1626

หัวหน้างานวิศวกรรมโยธา
เสรี ลาภสุวิรรณ วศ.1626

นายช่างศิลป์
เฉลิมพงษ์ เนตรทอง

หัวหน้างานสัมพันธการ
นิพนธ์พงษ์ ล้ายแดง ว.พ.167

นายช่างไฟฟ้า
วรวิทย์ พันธุ์เกตร ชพก.32907

หัวหน้างานวิศวกรรมไฟฟ้า
เจิดศักดิ์ รุ่งศิริราวรส์ ชพก.1263

นายช่างเครื่องกล
เสรี โชชื่อ ชพก.27905

หัวหน้างานวิศวกรรมเครื่องกล
สุวิทย์ โกสิงห์ ชพ.1118

วิศวกรสิ่งแวดล้อม
อาจอง พันธุ์มงคลชาญ สล.284

หัวหน้างานวิศวกรรมสิ่งแวดล้อม
ณภัก อรรถจักษะศิริ สล.164

หัวหน้ากลุ่มภารกิจมาตรฐานอาคารและสิ่งก่อสร้าง 4
เสรี ลาภสุวิรรณ วศ.1626

ผู้อำนวยการกองแบบแผน
ได้พิจารณาแบบแปลนโดยเห็นสมควรให้ใช้งานบริการสุขภาพ
อิสระ กิจเกื้อกูล

แบบอาคาร
อาคารจอดรถ 10 ชั้น
รพ.อุดรธานี

แบบแสดง
ROOF FLOOR PLAN

แบบแบบที่ 10562/1
แผ่นที่ S-08
จำนวน 13

แก้ไขแบบ

ชื่อแบบ/อีดีพีหมวด วันที่

แบบนี้สร้างขึ้นเป็นการเฉพาะสถานที่ตามระบุไว้ในแบบนี้ ห้ามนำไปใช้ที่อื่นโดยไม่ได้รับอนุญาตจากกองแบบแผน

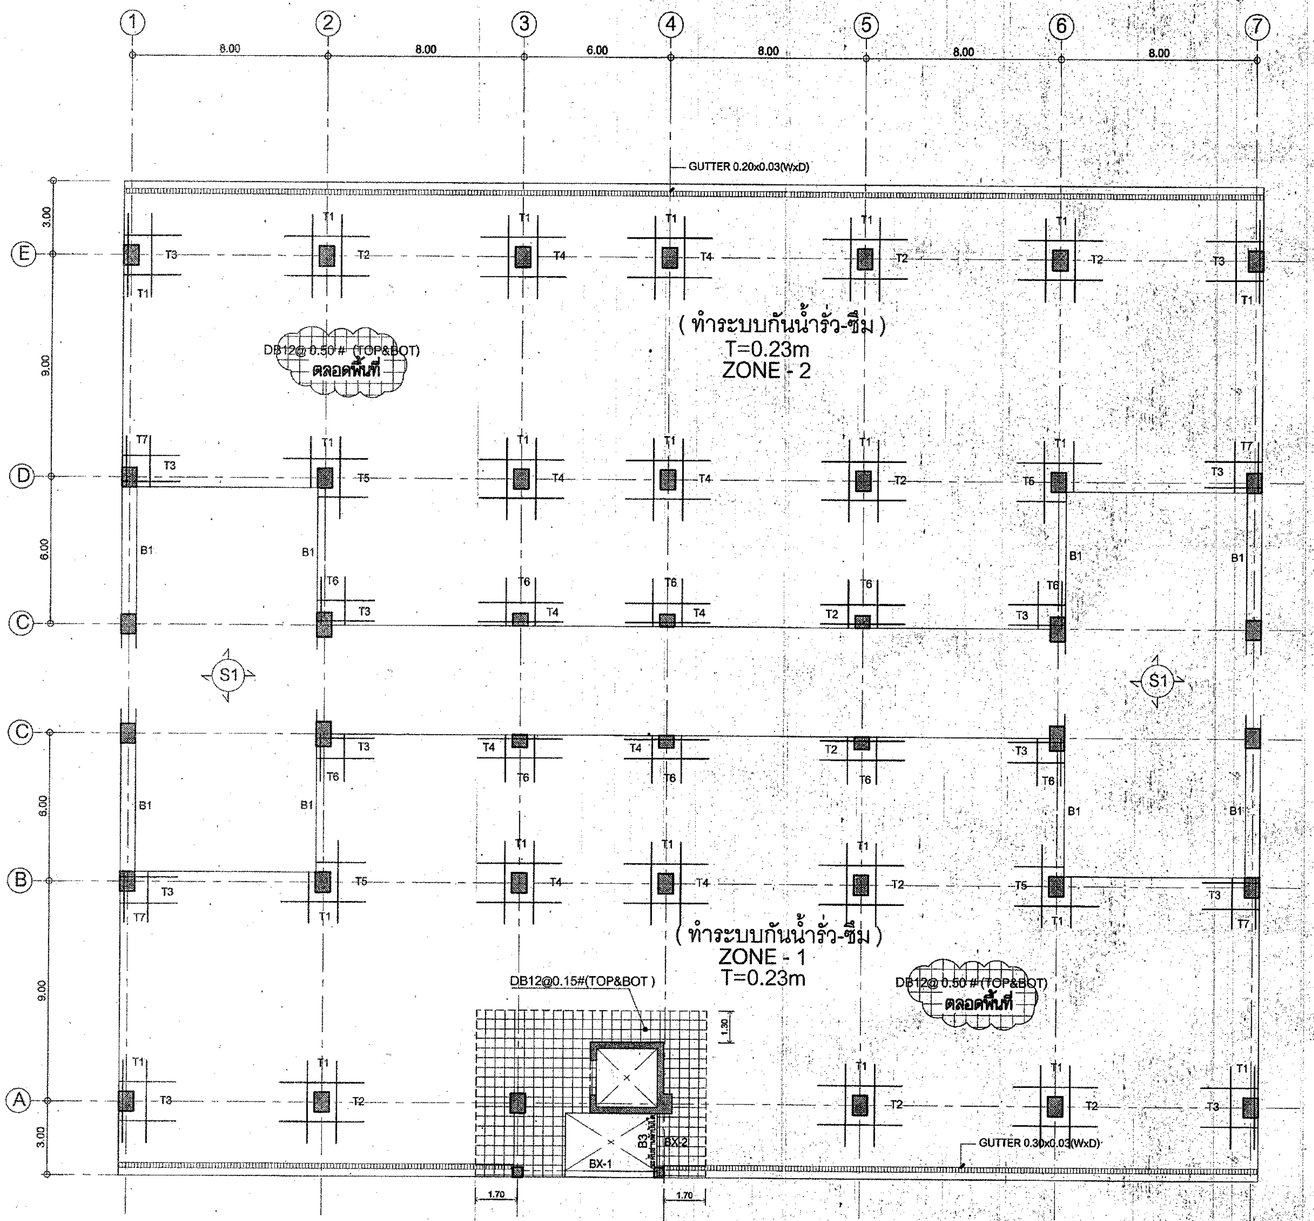

ROOF FLOOR PLAN 1:125

POST - TENSIONED SLAB
BONDED SYSTEM
LOADING
SDL. = 0 ksm
LL. = 400 ksm

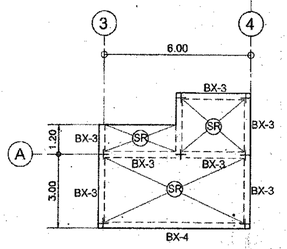

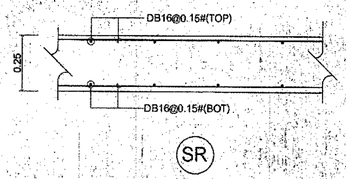

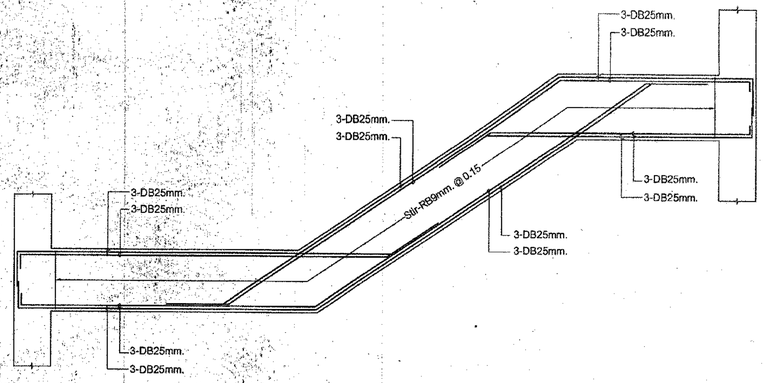

BX-1(0.30X 0.50)

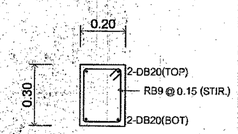

BX-2(0.20X 0.30)

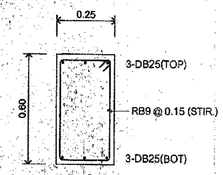

BX-3(0.25X 0.60)

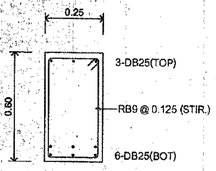

BX-4(0.25X 0.60)

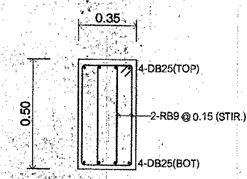

B1(0.35X 0.50)

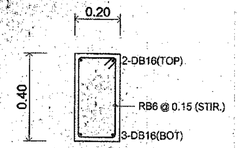

B3(0.20X 0.40)

กรมสนับสนุนบริการสุขภาพ
กระทรวงสาธารณสุข
กองแบบแผน

ผู้เขียนแบบ	
สิริธิ รัชวรรณ	
สถาปนิก	
วิทยฐานะ ธุรวรรณ ส-สถ.1162	
ที่ทำงานออกใบอนุญาตวิชาชีพ	
สุเมท ตันสุทธิกิจ ว-สถ.577	
วิศวกรโยธา	
เลขี ลาภสุจิวรรณ วส.1626	
ที่ทำงานวิศวกรโยธา	
เลขี ลาภสุจิวรรณ วส.1626	
นายช่างสิลป์	
เฉลิมเกษ เมตาพรม	
ที่ทำงานผู้ชำนาญการ	
นิติวุฒิ ศักดิ์มณี ว-สถ.167	
นายช่างไฟฟ้า	
วรศิลป์ หันตุเกตุ สฟท.32657	
ที่ทำงานวิศวกรไฟฟ้า	
เจิดศิลป์ รุ่งวิจิตรวรรณ์ สฟท.1283	
นายช่างเครื่องกล	
เลขี ใจยิ่ง สก.27805	
ที่ทำงานวิศวกรเครื่องกล	
สุวิทย์ โกสินทร์ สก.1118	
วิศวกรสิ่งแวดล้อม	
อาคม พิญญเมฆานนท์ สส.284	
ที่ทำงานวิศวกรสิ่งแวดล้อม	
สมบัติ ธรรมนิตะศิริ สส.164	
ที่ทำงานผู้ทำหน้าที่ตรวจสอบความถูกต้องและมีความรู้ความชำนาญ	
เลขี ลาภสุจิวรรณ วส.1626	
ผู้อำนวยการกองแบบแผน	
ปฏิบัติราชการแทนปลัดกระทรวงสาธารณสุข	
อิสระ ทิจเกื้อกูล	

แบบอาคาร

อาคารจอดรถ 10 ชั้น
รพ.อุดรธานี

แผ่นที่แสดงแบบ

ROOF FLOOR PLAN

แบบแสดงที่	แผ่นที่
10562/1	S-09
	จำนวน 13

แก้ไขแบบ

ชื่อและลายมือชื่อ	วันที่

แบบแสดงรายการนี้ได้ผ่านการพิจารณาจากผู้มีใบอนุญาตแล้ว
ทำหน้าที่ควบคุมและไม่ต้องขอใบอนุญาต

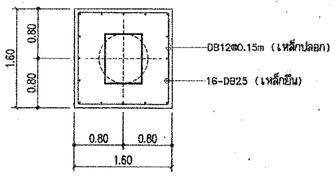

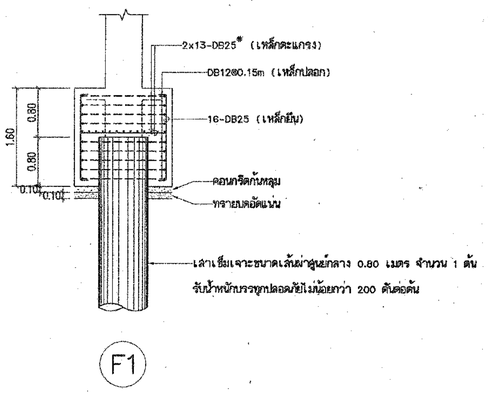

F1

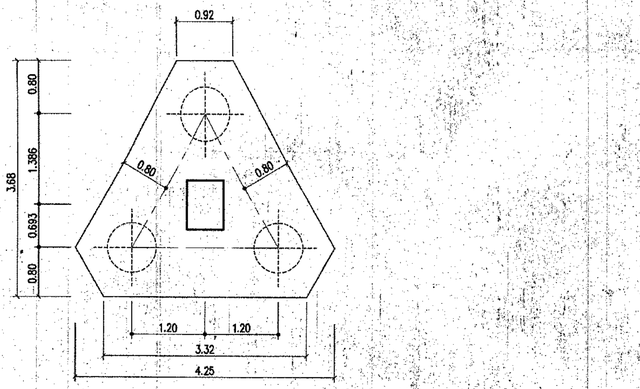

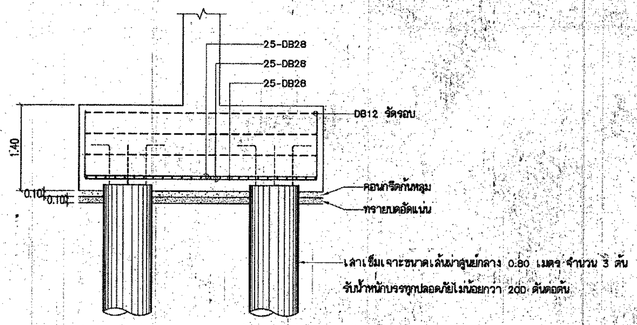

F3

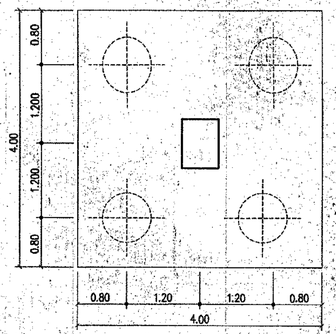

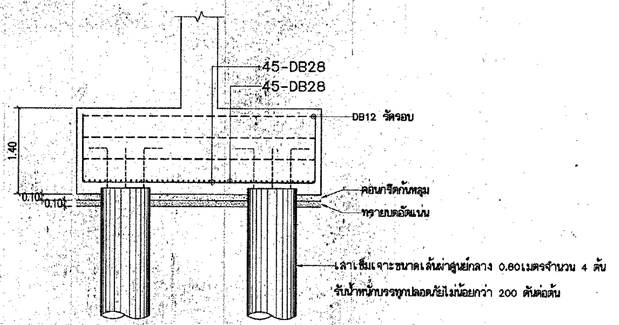

F4

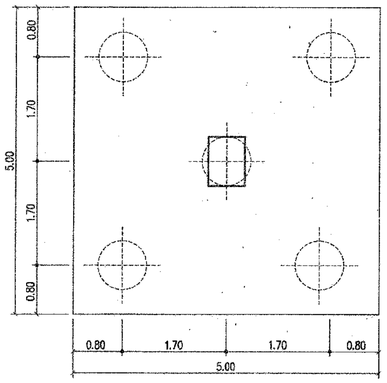

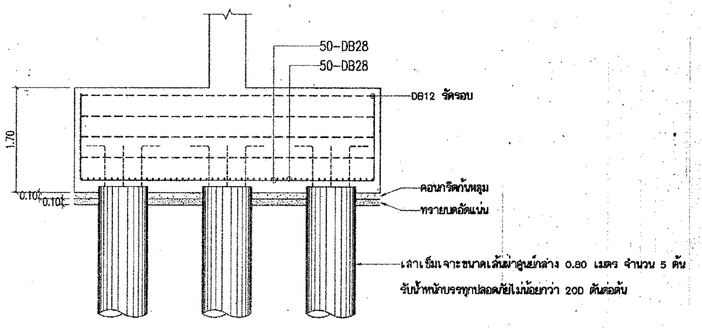

F5

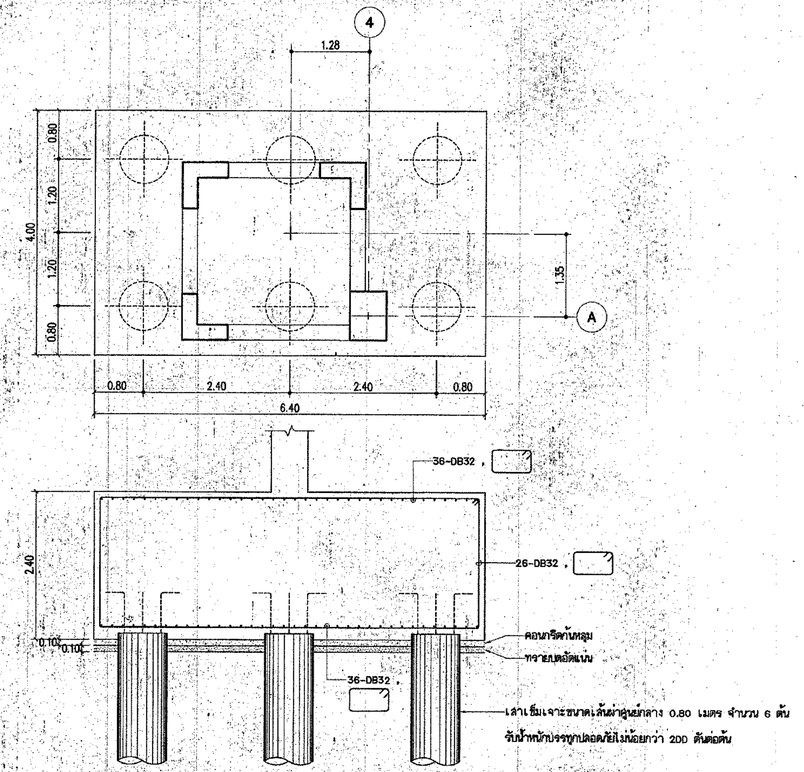

F0

กรมสนับสนุนบริการสุขภาพ
กระทรวงสาธารณสุข

กองแบบแผน

ผู้เขียนแบบ	
ศิริชัย วิวรรณ	
สถาปนิก	
วิทยพงศ์ คูณวรรณ ส-สน.1162	
หัวหน้างานสถาปัตยกรรม	
สุเทพ ศิลกุลอักษร ว-สน.377	
วิศวกรโยธา	
เสรี ลบยุติธรรม วน.1626	
หัวหน้างานวิศวกรรมโยธา	
เสรี ลบยุติธรรม วน.1626	
นายช่างศิลป์	
เฉลิมพงษ์ เลตพงษ	
หัวหน้างานสัมพนาการ	
นิติระเบียบ ลายแสง ว-สน.167	
นายช่างไฟฟ้า	
วรสิทธิ์ พันธุ์เกตร ชฟฟ.32807	
หัวหน้างานวิศวกรรมไฟฟ้า	
เจ้ดสิทธิ์ รุ่งศิริรัตวงศ์ ชฟฟ.1283	
นายช่างเครื่องกล	
เสรี ไชยือ ทก.27905	
หัวหน้างานวิศวกรรมเครื่องกล	
สุวิทย์ โกสินทร์ สน.1118	
วิศวกรสิ่งแวดล้อม	
ลาลม พันธุ์มะอามาตย์ สน.204	
หัวหน้างานวิศวกรรมสิ่งแวดล้อม	
สมนึก ธรรมนิตยสิริ สน.164	
หัวหน้ากลุ่มงานสถาปนิกชำนาญการและระดับต่ำกว่า 4	
เสรี ลบยุติธรรม วน.1626	
ผู้อำนวยการกองแบบแผน	
ปฏิบัติราชการแทนอธิบดีกรมสนับสนุนบริการสุขภาพ	
อิสระ กิจเกื้อกูล	

แบบรหัสอาคาร

อาคารจอดรถ 10 ชั้น
รพ.อุดรธานี

แผ่นที่ชื่อแบบ

- ชยายฐานราก

แบบมาตรฐานที่	แผ่นที่
10562/1	S-10
	จำนวน 13

แก้ไขแบบ

ใบแจ้งอิเล็กทรอนิกส์	วันที่
-	-

แบบมาตรฐานนี้ได้รับการพัฒนาและจัดทำขึ้นภายใต้โครงการพัฒนาแบบมาตรฐานสถานพยาบาลของกรมสนับสนุนบริการสุขภาพ